



CNAIR SA

ANUNȚ PUBLIC

PRIVIND DEMARAREA INVESTIGAȚIILOR DE TEREN PENTRU REALIZAREA NODULUI RUTIER CRASNA

*In cadrul contractului nr. 92/57240/15.07.2022 Elaborarea Studiului de
Prefezabilitate si a Studiului de Fezabilitate privind Realizarea de noi noduri
rutiere pe Autostrăzi*

FAZA: STUDIU DE FEZABILITATE

Prin prezenta, C.N.A.I.R. SA, în calitate de Beneficiar, vă înștiințează asupra demarării investigațiilor de teren: măsurători topografice, studii geotehnice, studii arheologice, identificare și curățare teren de muniții neexplodate, evaluare terenuri în vederea permiterii accesului pe proprietate pentru obiectivul de investiție sus menționat.

Precizăm că pentru realizarea acestor studii de teren, conform Legii 255/2010, privind exproprierea pentru cauză de utilitate publică, articolul 16, proprietarii și deținătorii cu orice titlu ai imobilelor situate pe culoarul de studiu și expropriere sunt obligați să permită accesul pentru realizarea investigațiilor de teren necesare pentru elaborarea Studiului de Fezabilitate,

Având în vedere prevederile legislative, solicităm cetățenilor ce dețin cu orice titlu imobile situate de-a lungul coridorului și în cadrul zonelor studiate să permită accesul echipelor tehnice și utilajelor acestora pentru efectuarea în bune condiții a măsurătorilor topografice, a studiilor geotehnice, a studiilor arheologice și a oricăror operațiuni necesare studiului de fezabilitate – în conformitate cu prevederile Legii 255/2010, articol 16.


Perioada de realizare a tuturor studiilor de teren se va face până la data de 31.12.2024.

Consultarea traseului se face prin planșa anexată.


Vă mulțumim pentru sprijin și buna colaborare.

Proiectant,



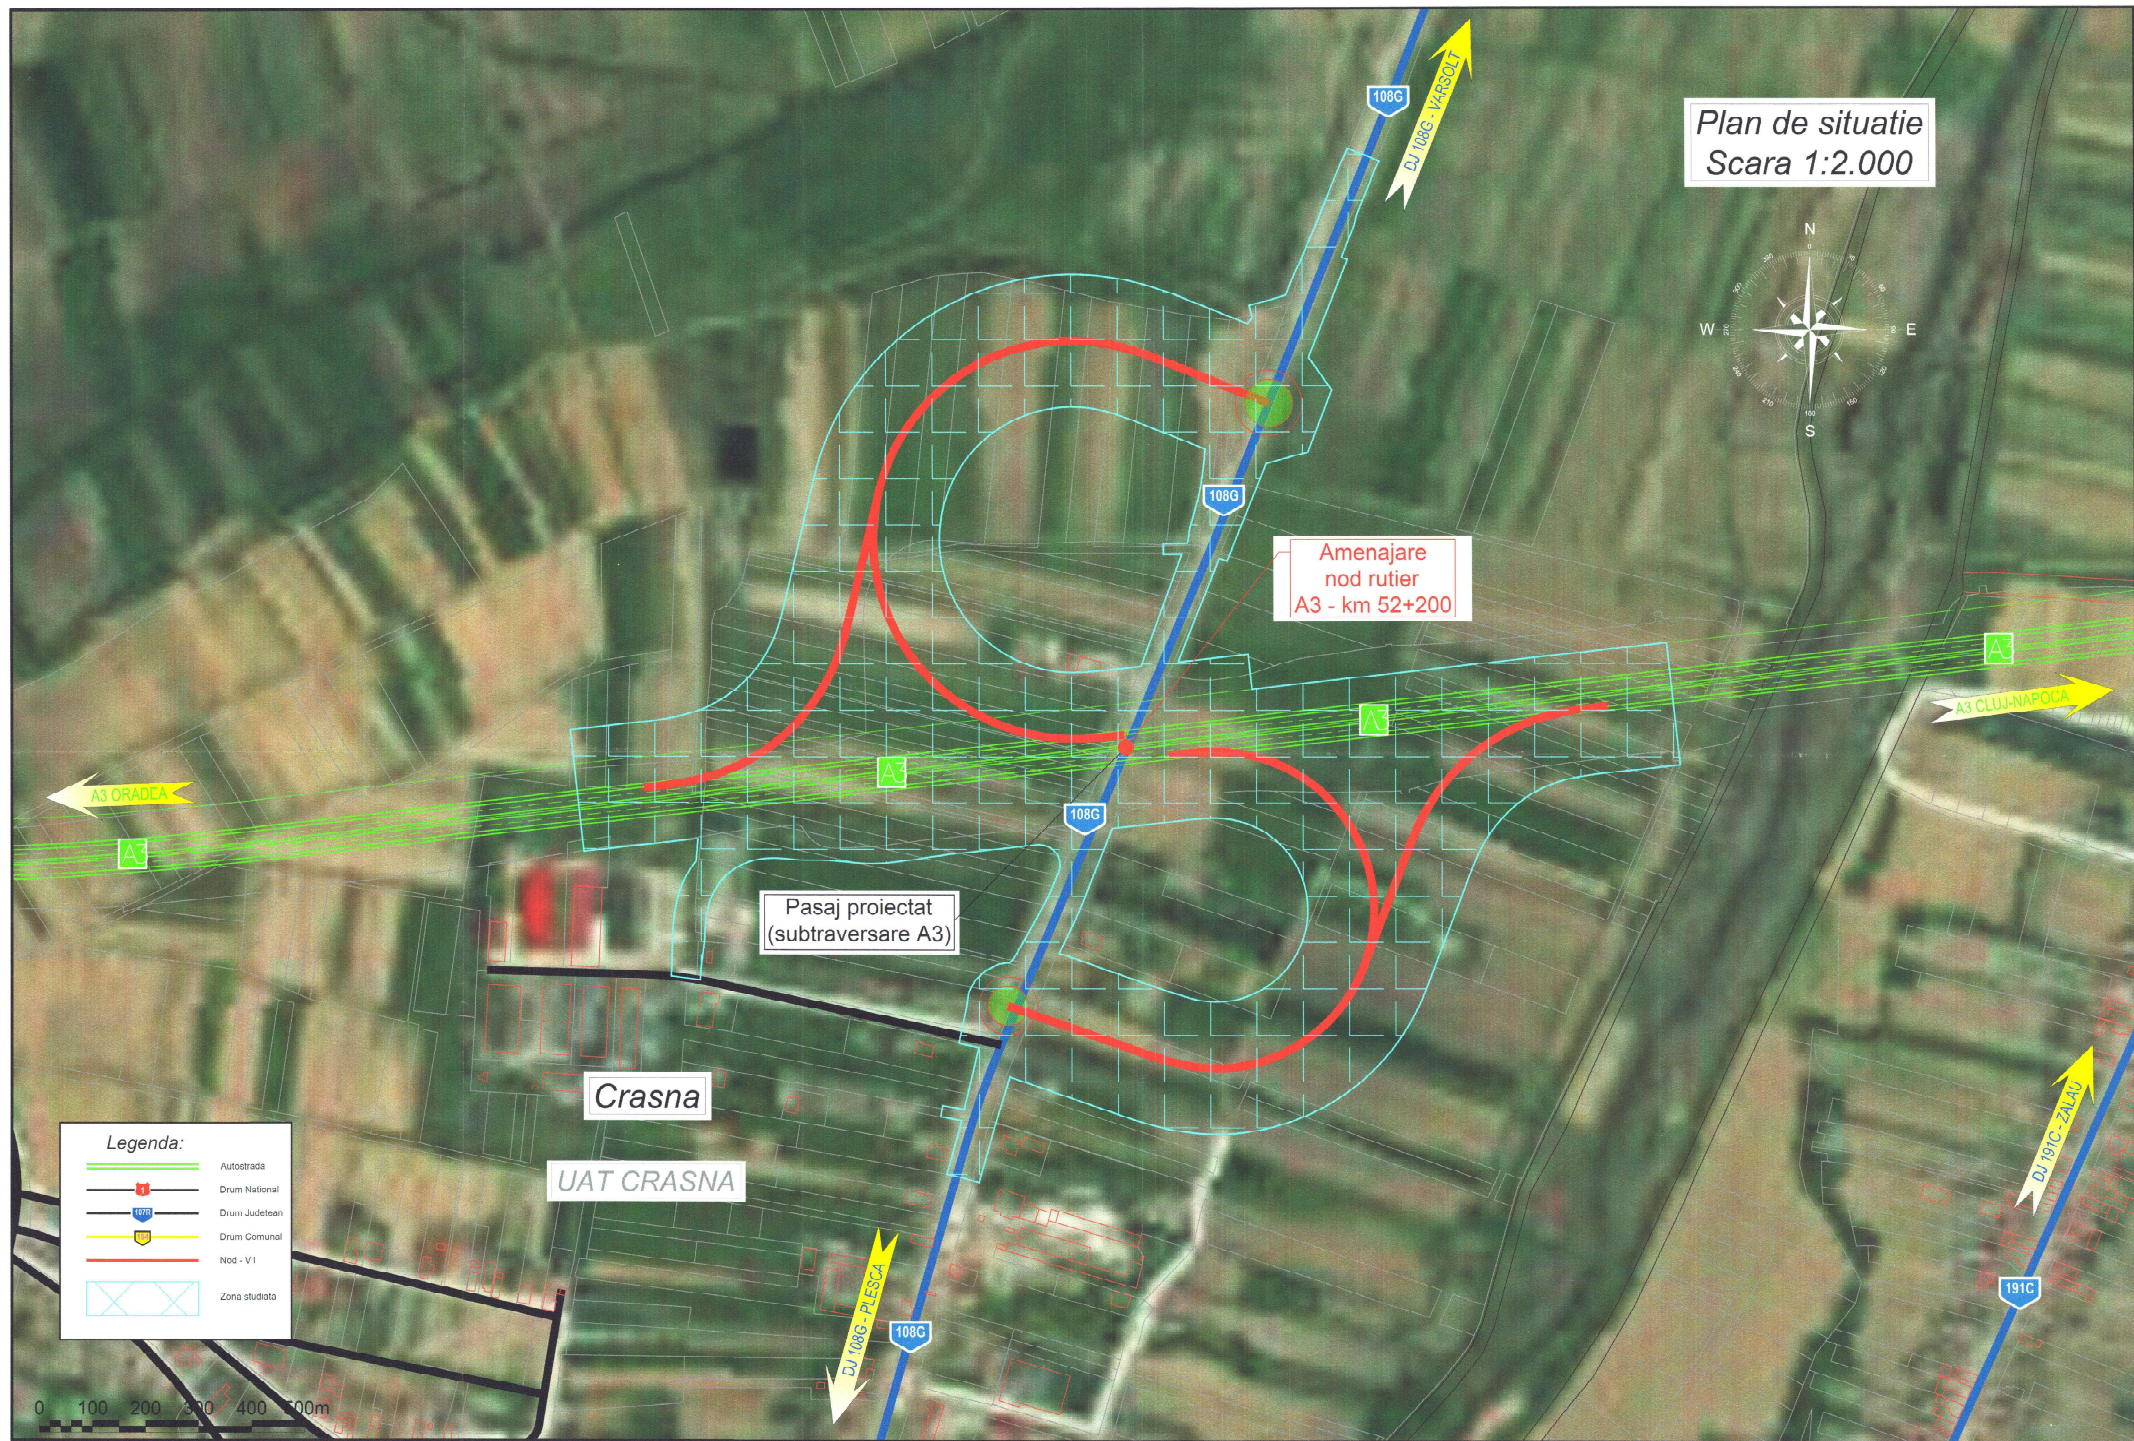

Plan de situatie
Scara 1:2.000

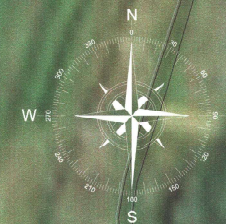

Amenajare
nod rutier
A3 - km 52+200

Pasaj proiectat
(subtraversare A3)

Crasna

UAT CRASNA

Legenda:

- Autostrada
- Drum National
- Drum Județean
- Drum Comunal
- Nod - V1
- Zona studiata

0 100 200 300 400 500m