


Drum propus pentru reparatii			
VERIFICATOR	NUME	SEMNATURA	REFERAT/EXPERTIZA NR./DATA
PROIECTANT	CONSILIUL JUDETEAN SALAJ DIRECTIA TEHNICA ZALAU, P-ta 1 decembrie 1918, Nr.12		BENEFICIAR CONSILIUL JUDETEAN SALAJ ZALAU, P-ta 1 Decembrie 1918, Nr.12
SPECIFICATIE	NUMELE	SEMNATURA	SCARA
SEF PROIECT	Ing. Berar D		1:25000
PROCESAT	Ing. Boncidai M		DATA
VERIFICAT	Ing. Bolba S		06.2015
APROBAT	Ing. Ghiurco M		
TITLU PROIECT			FAZA
COVOR ASFALTIC PE DRUMUL JUDETEAN DJ 109, KM:42+840-46+730			DT
TITLU PLANSA			PLANSĂ NR.
PLAN DE SITUATIE			PS-1

PROFIL TRANSVERSAL TIP SC 1:50

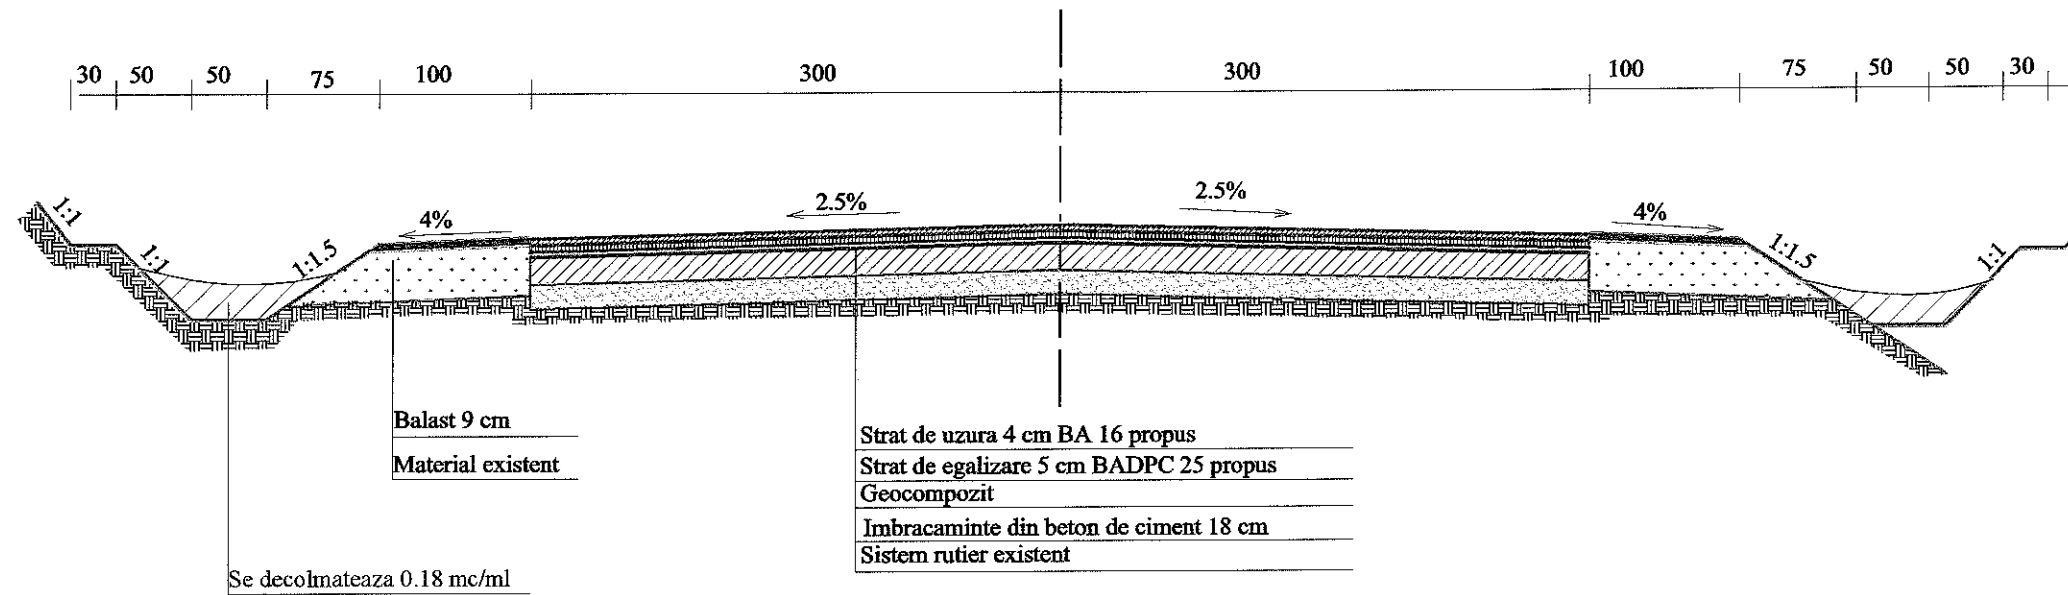

VERIFICATOR		NUME	SEMNTURA	REFERAT/EXPERTIZA NR./DATA	
PROIECTANT		CONSILIUL JUDETEAN SALAJ DIRECTIA TEHNICA ZALAU, P-ta 1 decembrie 1918, Nr.12		BENEFICIAR	PROIECT Nr.
				CONSILIUL JUDETEAN SALAJ ZALAU, P-ta 1 Decembrie 1918, Nr.12	14/2016
SPECIFICATIE	NUMELE	SEMNTURA	SCARA	TITLU PROIECT	FAZA
SEF PROIECT	ing. Berar D		1:50	COVOR ASFALTIC PE DRUMUL JUDETEAN DJ 109, KM:42+840-46+730	DT
PROCESAT	ing. Boncidai M		DATA		
	teh. Olah R			PROFIL TRANSVERSAL TIP	PLANSĂ Nr. PT-1
VERIFICAT	ing. Bolba S		05.2016		
APROBAT	ing. Ghiurco M				