


PLAN URBANISTIC GENERAL-PRELIMINAR AL COMUNEI **ALMASU** - judetul Salaj

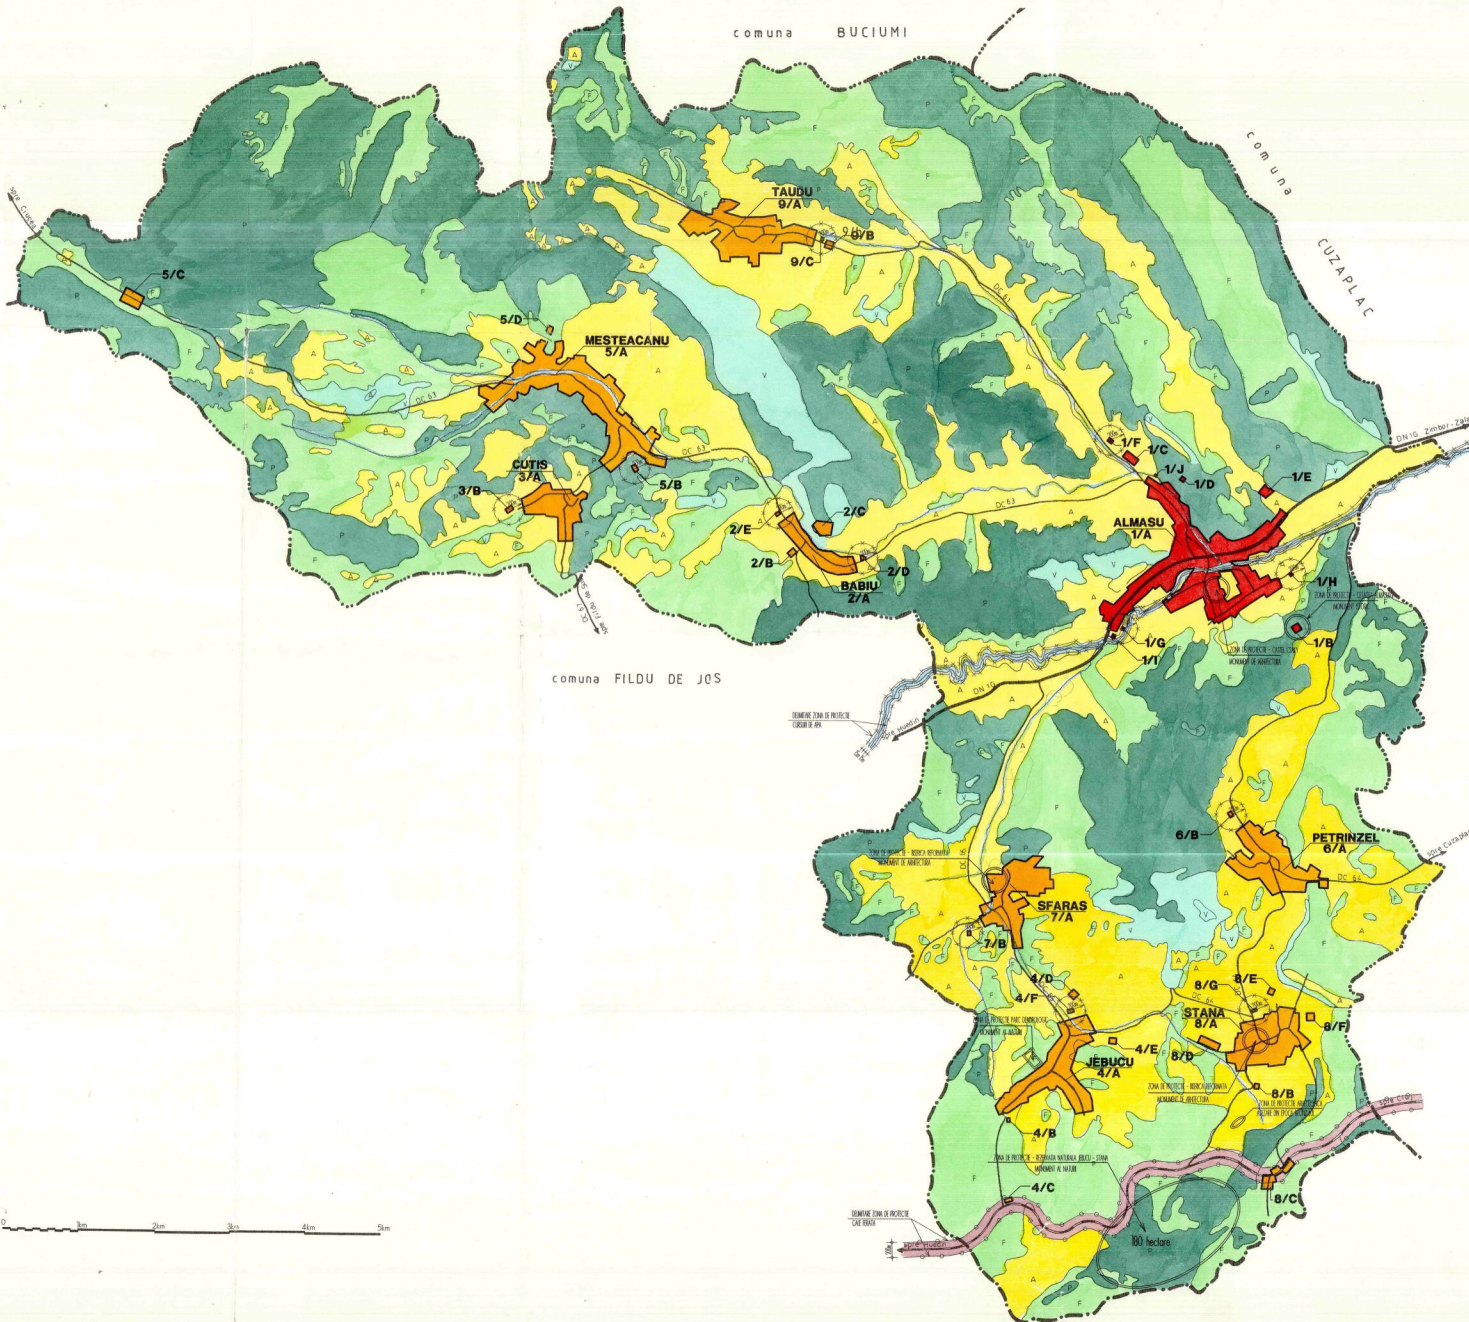

TABEL CENTRALIZATOR TRUPURI PROPUSE

ALMASU		
1/A	LOCALITATEA PROPRIUZISA	142,00 ha
1/B	CETATEA ALMASULUI	0,80 ha
1/C	STATIE DE ASFALTARE	1,92 ha
1/D	CANTON SILVIC	0,25 ha
1/E	GRADURI	1,66 ha
1/F	RAMPA DE GUNOI	0,18 ha
1/G	RAMPA DE GUNOI	0,30 ha
1/H	RAMPA DE GUNOI	0,30 ha
1/I	ZONA DE LOCUIT	0,30 ha
1/J	DISTILARE	0,02 ha
BABIU		
2/A	LOCALITATEA PROPRIUZISA	19,82 ha
2/B	CIMITIR	0,40 ha
2/C	CIMITIR SI ZONA DE LOCUIT	2,40 ha
2/D	RAMPA DE GUNOI	0,20 ha
2/E	RAMPA DE GUNOI	0,20 ha
CUTIS		
3/A	LOCALITATEA PROPRIUZISA	25,52 ha
3/B	RAMPA DE GUNOI	0,20 ha
JEBUCU		
4/A	LOCALITATEA PROPRIUZISA	44,26 ha
4/B	GRADURI	0,25 ha
4/C	HALTA CFR	0,50 ha
4/D	PEG CLUJ	1,00 ha
4/E	ASOCIATIA GALIEIA	0,75 ha
4/F	RAMPA DE GUNOI	0,20 ha
MESTEACANU		
5/A	LOCALITATEA PROPRIUZISA	82,56 ha
5/B	RAMPA DE GUNOI	0,20 ha
5/C	ZONA DE LOCUIT	1,88 ha
5/D	ZONA DE LOCUIT	0,40 ha
PETRINZEL		
6/A	LOCALITATEA PROPRIUZISA	49,52 ha
6/B	RAMPA DE GUNOI	0,20 ha
SFARAS		
7/A	LOCALITATEA PROPRIUZISA	36,95 ha
7/B	RAMPA DE GUNOI	0,30 ha
STANA		
8/A	LOCALITATEA PROPRIUZISA	48,15 ha
8/B	GRADURI	0,30 ha
8/C	GARA CFR SI STATIUNE	3,20 ha
8/D	MINA DE ALABASTRU	2,50 ha
8/E	GRADURI	0,35 ha
8/F	GRADURI	1,00 ha
8/G	RAMPA DE GUNOI	0,20 ha
TAUDU		
9/A	LOCALITATEA PROPRIUZISA	34,76 ha
9/B	GRADURI	1,00 ha
9/C	RAMPA DE GUNOI	0,20 ha
TOTAL INTRAVILAN		
		493,55 ha



LEGENDA

- o LIMITE**
 - LIMITA TERITORIULUI ADMINISTRATIV AL COMUNEI
 - LIMITA TERITORIULUI PROPRIU
 - LIMITA TERITORIULUI JUDETEAN
- o FOLOSINTA TERENURILOR**
 - REDACTED ZONE PENTRU CONSTRUCTII SI AMENAJARI
 - YELLOW ARABIL
 - GREEN PASTINI
 - VI VI
 - GREEN FANETE
 - GREEN LINEZI
 - GREEN PADURI
 - BLUE APE
 - WHITE ZONE CU RISCURI NATURALE (INUNDABILE, ALUNECARI)
- o CAI DE COMUNICATII**
 - ROAD ROUTA - DN/DJ/DC
 - RAIL FEROVIARA
- o ZONE DE PROTECTIE**
 - ELIPSE ZONA DE PROTECTIE FATA DE OBIECTIVE CU VALOARE DE PATRIMONIU
 - RECTANGLE ZONA DE PROTECTIE SANITARA
 - RECTANGLE ZONA DE PROTECTIE FATA DE CONSTRUCTII SI CULTURE TRINICE
- o LUCRARI TEHNICO-EDILITARE**
 - LEA 400 LINE ELECTRICA AERIANA
 - LEA 220 LINE ELECTRICA AERIANA
 - LEA 10 LINE ELECTRICA AERIANA
 - G RETEA MAJORA DE GAZE REPARTITIE
 - G RETEA MAJORA DE GAZE DISTRIBUITE
 - ⊙ STATIE DE RECLARE GAZE

BILAN TERITORIAL

AL FOLOSINTEI SUPRAFETELOR DIN TERITORIUL ADMINISTRATIV AL COMUNEI ALMASU

TERITORIUL ADMINISTRATIV AL UNITATII DE BAZA	CATEGORII DE FOLOSINTA						
	AGRICOL	NEAGRICOL				TOTAL	
	PADURI	APE	DRUMURI	CURTI CONSTR.	NEPROD.		
EXTRAVILAN	8803,77	612,75	74,69	171,24	---	314,00	15476,45
INTRAVILAN	263,73	0,25	2,31	38,76	888,50	---	493,55
TOTAL	9067,50	613,00	77,00	210,00	888,50	314,00	15970,00
% DIN TOTAL	56,80	38,30	0,50	1,30	1,20	1,90	100,00

ART PROJECT SALAJ Beneficiar: PRIMARIA COMUNEI ALMASU

PLAN URBANISTIC GENERAL-PRELIMINAR AL COMUNEI ALMASU - JUDETEL SALAJ

Scara: 1:35000

Proiectat: ingh. Mircea Miron

Procesat: ingh. Teodor Viorica

Verificat: ingh. Mercedes Dolean

Data: DEC '99

INCADRAREA IN TERITORIU