
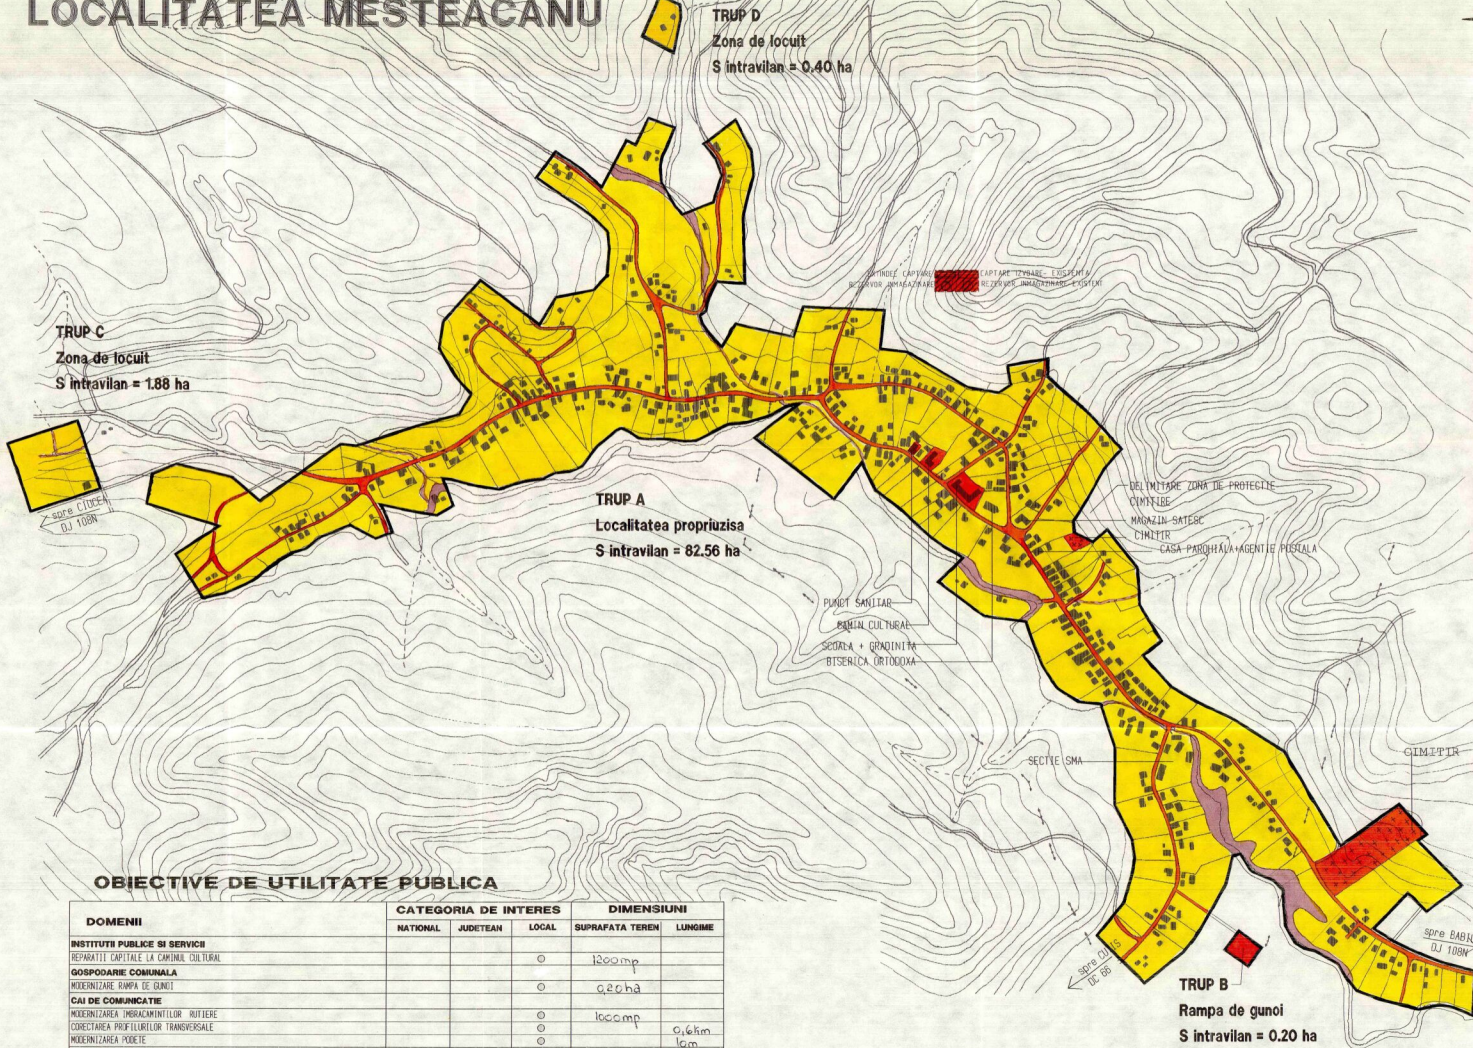


PLAN URBANISTIC GENERAL AL COMUNEI ALMASU - judetul Salaj PROPRIETATEA ASUPRA TERENURILOR LOCALITATEA MESTEACANU

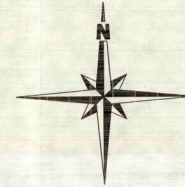

LEGENDA

- **TIPURI DE PROPRIETATE ASUPRA TERENURILOR DIN INTRAVILAN**
 - a) PROPRIETATE PUBLICA**
 - TERENURI PROPRIETATE PUBLICA DE INTERES NATIONAL
 - TERENURI PROPRIETATE PUBLICA DE INTERES JUDETEAN
 - TERENURI PROPRIETATE PUBLICA DE INTERES LOCAL
 - b) PROPRIETATE PRIVATA**
 - TERENURI PROPRIETATE PRIVATA DE INTERES NATIONAL
 - TERENURI PROPRIETATE PRIVATA DE INTERES JUDETEAN
 - TERENURI PROPRIETATE PRIVATA DE INTERES LOCAL
 - TERENURI PROPRIETATE PRIVATA A PERSOANELOR FIZICE SAU JURIDICE
 - c) TERENURI IN LITIGIU**
 - TERENURI IN LITIGIU
- **CIRCULATIA TERENURILOR**
 - TERENURI CE SE INTENTIONEAZA A FI TRECUTE IN DOMENIUL PUBLIC
 - TERENURI CE SE INTENTIONEAZA A FI TRECUTE IN DOMENIUL PRIVAT AL UNITATILOR ADMINISTRATIV TERitoriale
 - TERENURI AFLATE IN DOMENIUL PRIVAT DESTINATE CONCESIONARI
 - TERENURI AFLATE IN DOMENIUL PRIVAT DESTINATE SCHIMBULUI

OBIECTIVE DE UTILITATE PUBLICA

DOMENII	CATEGORIA DE INTERES			DIMENSIUNI	
	NATIONAL	JUDETEAN	LOCAL	SUPRAFATA TEREN	LUNGIME
INSTITUTII PUBLICE SI SERVICII REHABILITATI CARPILE LA CAPONIA CUL TURUL			○	1200mp	
GOSPODARIE COMUNALA MODERNIZARE RAMPĂ DE GUNOI			○	0,20ha	
CAI DE COMUNICATIE MODERNIZAREA IMBRACĂMINTILOR RUTIERE CORECTAREA PROFILURILOR TRANSVERSALE MODERNIZAREA PODETE			○	1000mp	0,6km 10m
INFRASTRUCTURA MAJORA INFINTARE STATII DE EPURARE APE UZATE INFINTARE REZELE DE APA DIN PUTURI FORATE REHABILITAREA SI MODERNIZAREA REZELEOR ELECTRICE EXTINDEREA REZELEI TELEFONICE IN ZONELE PERIFERICE ALE LOCALITATII			○	0,06ha	1,5 km 0,2 km 0,1 km
SALVAREA, PROTEJAREA SI PUNEREA IN VALOARE A PARCURILOR NATURALE, REZERVATIILOR NATURALE SI A MONUMENTELOR NATURALE REGULATIZAREA PARAZILOR			○		
SISTEME DE PROTECTIA MEDIULII INFINTARE DE PLANTATII DE PROTECTIE CONSOLIDARI TERENURI DIN ZONE CU ALIENECAI			○	0,2 ha 0,3 ha	
APARAREA TARI, ORDINEA PUBLICA SI SIGURANTA NATIONALA					

ORDINEA ALIENECAI
DIN ZONA
258
MESTECANU

ARV PROJECT
PROIECT DE PLAN URBANISTIC GENERAL AL COMUNEI ALMASU - JUDETEL SALAJ

Beneficiar: PRIMĂRIA COMUNEI ALMASU

Revizuirea proiectului: PLAN URBANISTIC GENERAL AL COMUNEI ALMASU - JUDETEL SALAJ

Pr. nr. 146/1996/2002

Col. itatea	Humbel	Semnatura	Scara
Director	ing. Neajur Mircea	<i>[Signature]</i>	1/5000
Proiectant	ing. Neajur Mircea	<i>[Signature]</i>	
Procesant	ing. Iacob Viorela	<i>[Signature]</i>	Data: OCT 2002
Verificat	ing. Hertzog Coloman	<i>[Signature]</i>	

h/L = 534.0 / 770.0 (0.41m²) Al. Plan 01