

PUG

PLAN URBANISTIC
GENERAL
BABENI
CLIT



comuna :
localitatea :

UNITATI TERITORIALE DE REFERINTA



- LIMITE
- LIMITA INTRAVILANULUI PROPUȘ
- INDICATIVELE ZONE DE IDENTIFICARE A UNITATILOR TERITORIALE DE REFERINTA

C		ZONA CENTRALA
LM		ZONA DE LOCUIT MIXTA - CONTINAND INSTITUTII SERVICII SI ECHIPAMENTE PUBLICE; SERVICII DE INTERES GENERAL - ACTIVITATI MICI PRODUCTIVE NEPOLUANTE
LL		ZONA PENTRU LOCUINTE INDIVIDUALE REALIZATE (SAU PROPUȘE) PE BAZA UNOR PLANURI PRESTABILITE CA TRAMA STRADALA SI SAU LOTIZARE
LC		ZONA PENTRU LOCUINTE INDIVIDUALE MICI (max. P+1) DISPUSE PE ALINIAMENT SAU RETRASE DE PE ALINIAMENT CU REGIM DE CONSTRUIRE DISCONTINUU
IS		ZONA PENTRU INSTITUTII SI SERVICII
ID		ZONA PENTRU UNITATI INDUSTRIALE SI DEPOZITARE
A		ZONA PENTRU UNITATI AGRICOLE
SP		ZONA PENTRU SPATII VERZI AMENAJATE
SPa		ZONA PENTRU SPATII VERZI SPORT SI AGREMENT
Gci		ZONA GOSPODARIE COMUNALA CIMITIRE
TE		ZONA CONSTRUCTII AFERENTE LUCRARILOR TEHNICO-EDILITARE
TR		ZONA CAI DE COMUNICATIE RUTIERA SI AMENAJARI AFERENTE
		ZONA CU INTERDICTIE TEMPORARA DE CONSTRUIRE PANA LA INTOCMIRE PUZ
		SIT ARHEOLOGIC SI ZONA DE PROTECTIE
		FATA DE OBIECTIVELE CU VALOARE DE PATRIMONIUM
		Cladire protejata urbanistic

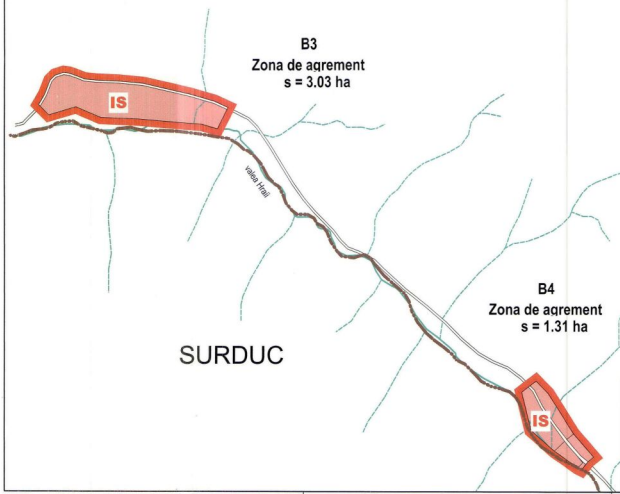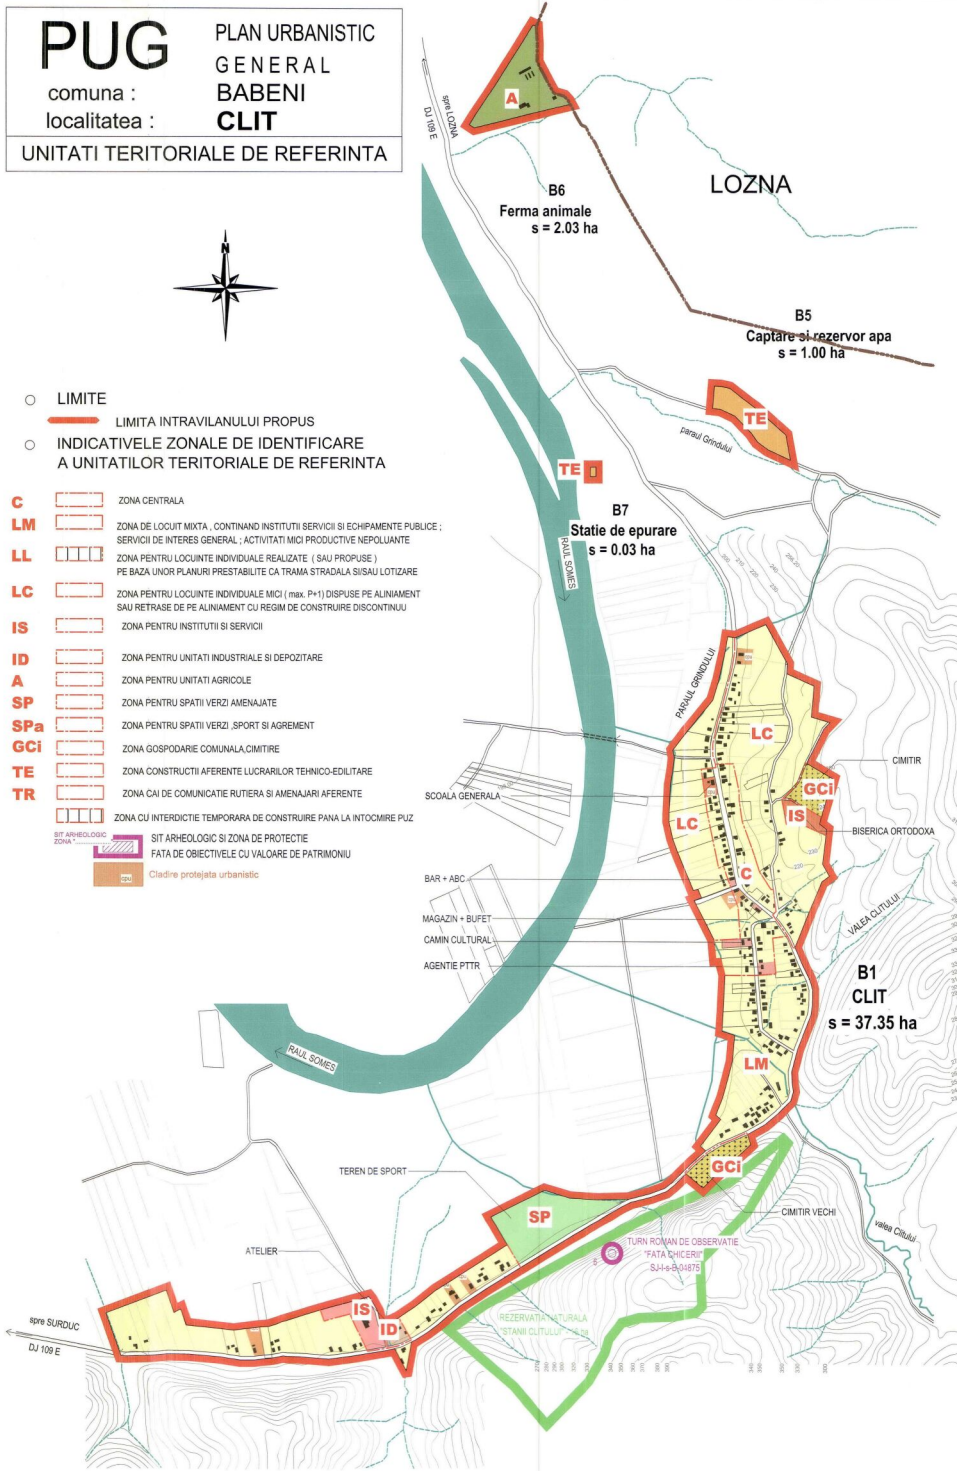

ART PROIECT ZALAU

JUDEȚUL SAIIA

PRIMĂRIA COMUNEI BABENI

Denumirea proiectului: PLAN URBANISTIC GENERAL al COMUNEI BABENI - JUDEȚ SAIIA		No. contract: 198/2011.11.2019	
Amplasament: Județul Saia, comuna BABENI		Nr. proiect: 198/2011.11.2019	
Beneficiar: Primăria comunei BABENI		Titlu proiect: PUG	
Scara: 1:5000		Denumirea: PLAN URBANISTIC GENERAL	
Titlu planșă: UNITATI TERITORIALE DE REFERINTA localitatea CLIT		Data: Iunie 2011	
Verificat: arh. Doina Neajur		Numarul planșă: U18	
h= 998 / 450 (0.48mp)		Alfabeta 2011	