


PUG PLAN URBANISTIC GENERAL

comuna : BABENI

INCADRAREA IN TERITORIU

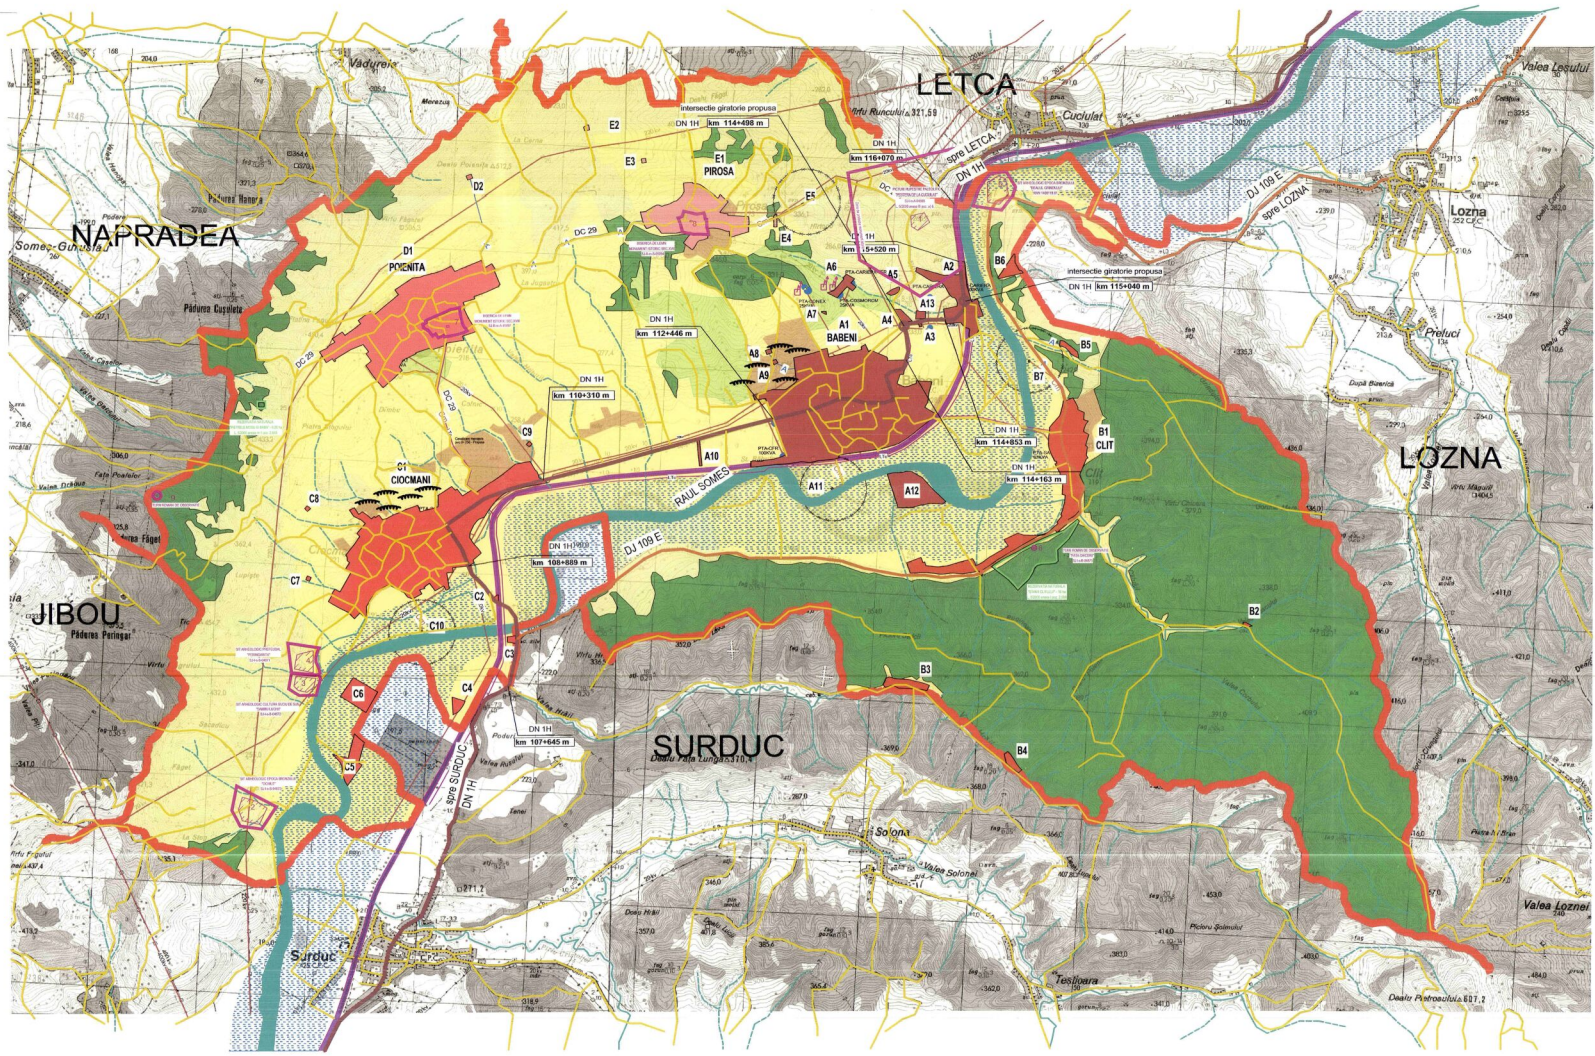

LEGENDA

- LIMITE
- LIMITA TERENULUI ADMINISTRATIV AL COMUNEI
- LIMITA TERENULUI LOCALITATILOR
- FOLOSINTA TERENURILOR
- TERENURI PT. CONSTRUCTII SI AMENAJARI
- ARABIL
- PASUNI
- VII
- FANETE
- LIVEZI
- PADURI
- APE
- ZONE CU RISICURI NATURALE
- INUNDABILE - ALUNECARI
- CAI DE COMUNICATIE
- RUTIERA - DN / DJ / DC
- DRUM COLECTOR PROPUS
- FEROVARA
- ZONE DE PROTECTIE
- SIT ARHEOLOGIC
- ZONA
- SIT ARHEOLOGIC SI ZONA DE PROTECTIE FATA DE OBIECTIVELE CU VALOARE DE PATRIMONIU
- ZONE PROTEJATE PE BAZA NORMATIVELOR SANITARE
- ZONE PROTEJATE FATA DE CONSTRUCTII SI CLADIRE TEHNICE
- CONDUCTA ALIMENTARE CU APA - PROPUSA
- CONDUCTA CANALIZARE MENAJERA - PROPUSA
- MAGISTRALA DE GAZE NATURALE
- LEA ZONV EXISTENTA
- LEA ZONV PROPUSA
- POST DE TRANSFORMARE EXISTENT
- POST DE TRANSFORMARE PROPUS
- LTc EXISTENTA
- CTA CENTRALA TELEFONICA AUTOMATA
- ANTENA DE TELEFONIE MOBILA

CENTRALIZATOR CU SUPRAFETELE CUPRINSE IN INTRAVILANUL PROPIUS - comuna BABENI

SIMBOL TRUP	DENUMIRE TRUP	SUPRAFATA (ha)
LOCALITATEA BABENI 147.34		
A1	Localitatea propusă	116.68
A2	Cămin și bălăneală	13.68
A3	Transformator	0.11
A4	Cămin de vîle	1.01
A5	Cămin	0.49
A6	Stedea cămin și lumuri GSM	2.06
A7	Tun GSM	0.08
A8	Capătare apă	0.20
A9	Rezervor apă	0.15
A10	Alăstar	0.67
A11	Stație de epurare	0.03
A12	Zona de agrement	11.55
A13	Teren sport	0.63
LOCALITATEA CLIT 45.00		
B1	Localitatea propusă	37.35
B2	Cămină Cioc Silvic	0.25
B3	Zona de agrement	3.03
B4	Zona de agrement	1.31
B5	Capătare și rezervor apă	1.00
B6	Ferma de animale	2.03
B7	Stație de epurare	0.03
LOCALITATEA CIOCMANI 115.37		
C1	Localitatea propusă	102.10
C2	Stația CFA	0.20
C3	Zona de agrement	0.90
C4	Ferma de animale	1.17
C5	Zona de agrement	5.20
C6	Zona de agrement	5.72
C7	Rezervor apă	0.15
C8	Rezervor apă	0.15
C9	Rezervor apă	0.15
C10	Stație de epurare	0.03
LOCALITATEA POENITA 78.57		
D1	Localitatea propusă	78.37
D2	Capătare și rezervor apă	0.20
LOCALITATEA PIROSA 29.53		
E1	Localitatea propusă	28.84
E2	Capătare apă	0.20
E3	Rezervor apă	0.15
E4	Zona de locuit	0.31
E5	Stație de epurare	0.03
TOTAL		415.81

0 1 2 3 4 5 km

BILANT TERITORIAL AL FOLOSINTEI SUPRAFETELOR DIN TERITORIUL ADMINISTRATIV PROPUS

Teritoriu administrativ al unitatii de baza	Categoriile de folosinta					Total	
	Agricol	Neagricol			Carți construite		
	Păduri	Ape	Drumuri	Neagricol	Neagricol		
Extravilan	2400.23	1943.00	168.97	77.99	00.00	363.00	4973.19
Intravilan	00.00	00.35	2.03	30.91	383.77	0.00	415.81
Total	2400.23	1943.00	191.00	108.00	383.77	363.00	5389.00
Procent din total	44.56	36.05	3.54	2.00	7.12	6.74	100.00

SITURI ARHEOLOGICE PROTEJATE

- PICTURI PEȘTEȘTE PALEOLITIC "PEȘTERA DE LA CUCULAT" S14+8-04881 L. 50000 aneșă I pos. a) E.
- SIT ARHEOLOGIC EPOCA BRONZULUI "YATA CHERȘI" S14+8-04875
- SIT ARHEOLOGIC CULTURA SUCU DE SUS "OMBLUCI" S14+8-04872
- SIT ARHEOLOGIC PREFEUDAL "PIROSOȘTI" S14+8-04871
- SIT ARHEOLOGIC EPOCA BRONZULUI "MELA GRINDUL" R0N 1401701
- TURNI ROMAN DE OBSERVATIE "YATA CHERȘI" S14+8-04875
- BISERICA DE LEAN MONUMENT STORIC SEC.XVII S14+8-05094
- BISERICA DE LEAN MONUMENT STORIC SEC.XVII S14+8-05097
- TURNI ROMAN DE OBSERVATIE

ARI NATURELE PROTEJATE

- REZERVAȚIA NATURALA "ȘTANI CULȘUL" - 16 ha L. 50000 aneșă I pos. 2.888
- REZERVAȚIA NATURALA "ȘTANI CULȘUL" - 16 ha L. 50000 aneșă I pos. 2.888

str. Parcului nr.4
tel./fax: 0260 662004-mobil:0744 466317

Nr. contract : 109620/11.2010
Nr. proiect : 2002/11.2010

Beneficiar: Primăria comunei BABENI

PLAN URBANISTIC GENERAL

INCADRAREA IN TERITORIUL ADMINISTRATIV

UO1

Calitatea	Numele	Semnatura	Scara	Denumire proiect
Șef proiect	arh. Doina Nejur		1/5000	PLAN URBANISTIC GENERAL
Proiectat	arh. Mircea Nejur			Titlu planșă:
Verificat	arh. Doina Nejur			INCADRAREA IN TERITORIUL ADMINISTRATIV
				UO1

Data:	mar. 2012
Numerul planșei:	