

# PUG

PLAN URBANISTIC  
GENERAL  
BABENI  
POENITA

comuna :  
localitatea :


REGLEMENTARI EDILITARE  
RETELE DE APA SI CANALIZARE



**D2**  
**CAPTARE SI REZERVOR APA**  
s = 0.20 ha

Captare de suprafata Propusa  
Zona de protectie sanitara S=2000 mp  
REZERVOR DE INMAGAZINARE V=200 mc  
Zona de protectie sanitara S=1500 mc

**D1**  
**POENITA**  
s = 78.37 ha

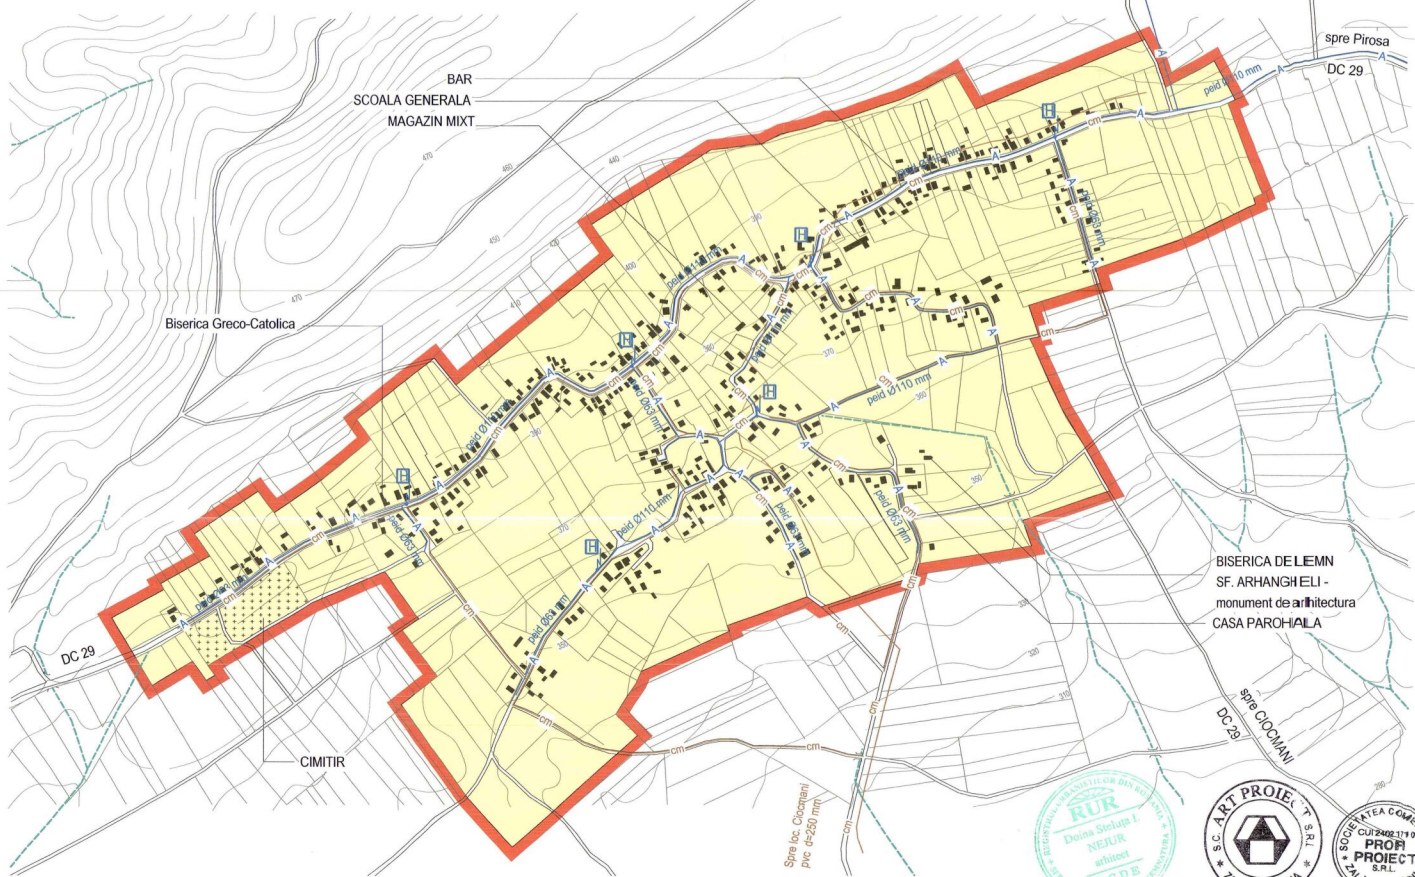

## LEGENDA

- LIMITA INTRAVILANULUI PROPUȘ
- REȚEA DE ALIMENTARE CU APA - PROPUSĂ
- HIDRANT DE INCENDIU - PROPUS
- REȚEA DE CANALIZARE MENAJERĂ PVC/ 250 mm - PROPUSĂ

**ART PROIECT ZALAU**

str. Parcului nr.4  
tel./fax: 0260 662004-mobil:0744165317

Denumirea proiectului: **PLAN URBANISTIC GENERAL al comunei BABENI - jud. Salaj**

Amplasament: **judetul Salaj, comuna BABENI**

Beneficiar: **Primaria comunei BABENI**

Nr. contract : 1998/28.11.2010

Nr. proiect : 326/25.11.2010

Faza de pr. : **PUG**

Calitatea	Numele	Semnatura	Scara	Denumirea obiectului
Sef proiect	arh. Doina Nejur		1/5000	<b>PLAN URBANISTIC GENERAL</b>
Proiectat	ing. Prodan Vasile			<b>REGLEMENTARI EDILITARE</b>
Verificat	arh. Mircea Nejur		Data : marti 2012	<b>Rețele de apă și canalizare localitatea POENITA</b>

Numarul planșei: **ACO4**  
Altoplan 2011