


PUG

comuna :
localitatea :

PLAN URBANISTIC
GENERAL
BABENI
CIOCMANI

REGLEMENTARI EDILITARE
RETELE DE APA SI CANALIZARE

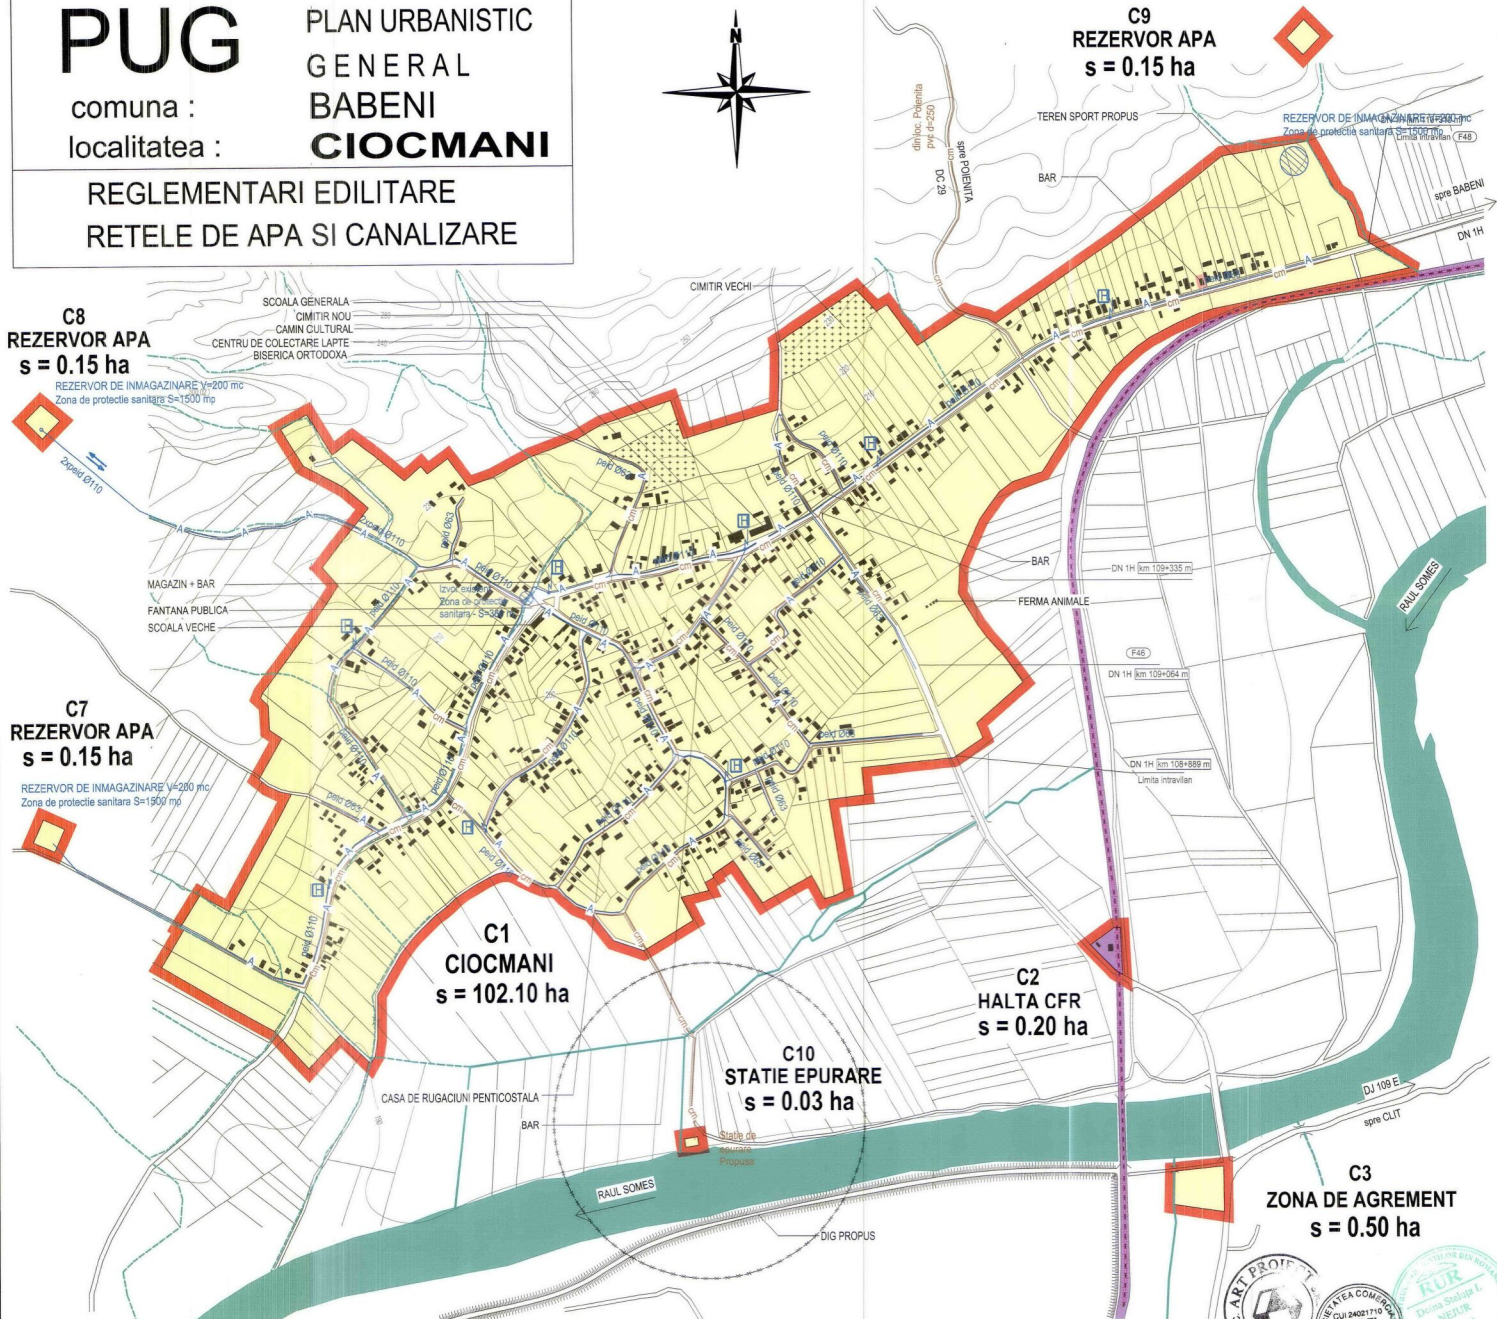

C8
REZERVOR APA
s = 0.15 ha

C9
REZERVOR APA
s = 0.15 ha

C7
REZERVOR APA
s = 0.15 ha

C1
CIOCMANI
s = 102.10 ha

C2
HALTA CFR
s = 0.20 ha

C10
STATIE EPURARE
s = 0.03 ha

C3
ZONA DE AGREMENT
s = 0.50 ha



LEGENDA

- LIMITA INTRAVILANULUI PROPUȘ
- REȚEA DE ALIMENTARE CU APA - PROPUSĂ
- HIDRANT DE INCENDIU - PROPUS
- REȚEA DE CANALIZARE MENAJERĂ PVC / 250 mm - PROPUSĂ

 str. Parcului nr.4 tel./fax: 0260 662004-mobil:0744165317		Denumirea proiectului:		Nr. contract:
		PLAN URBANISTIC GENERAL al comunei BABENI - jud. Salaj		1999/25.11.2010
Amplasament:		judetul Salaj, comuna BABENI		Nr. proiect:
Beneficiar:		Primaria comunei BABENI		32825.11.210
Faza de pr.:		PUG		
Calitatea	Numele	Semnatura	Scara:	Denumire proiect:
Sef proiect	arh. Doina Nejur		1/5000	PLAN URBANISTIC GENERAL
Proiectat	ing. Prodan Vasile			Titlu planșei:
Verificat	arh. Mircea Nejur		Data:	Rețeaua de apă și canalizare localitatea CIOCMANI
			mai 2011	Numarul planșei:
h/l= 504 / 520 (0.26mp)		AC03 Allplan 2011		