


PUG

PLAN URBANISTIC GENERAL

COMUNA

BALAN

4.4 OBIECTIVE DE UTILITATE PUBLICA

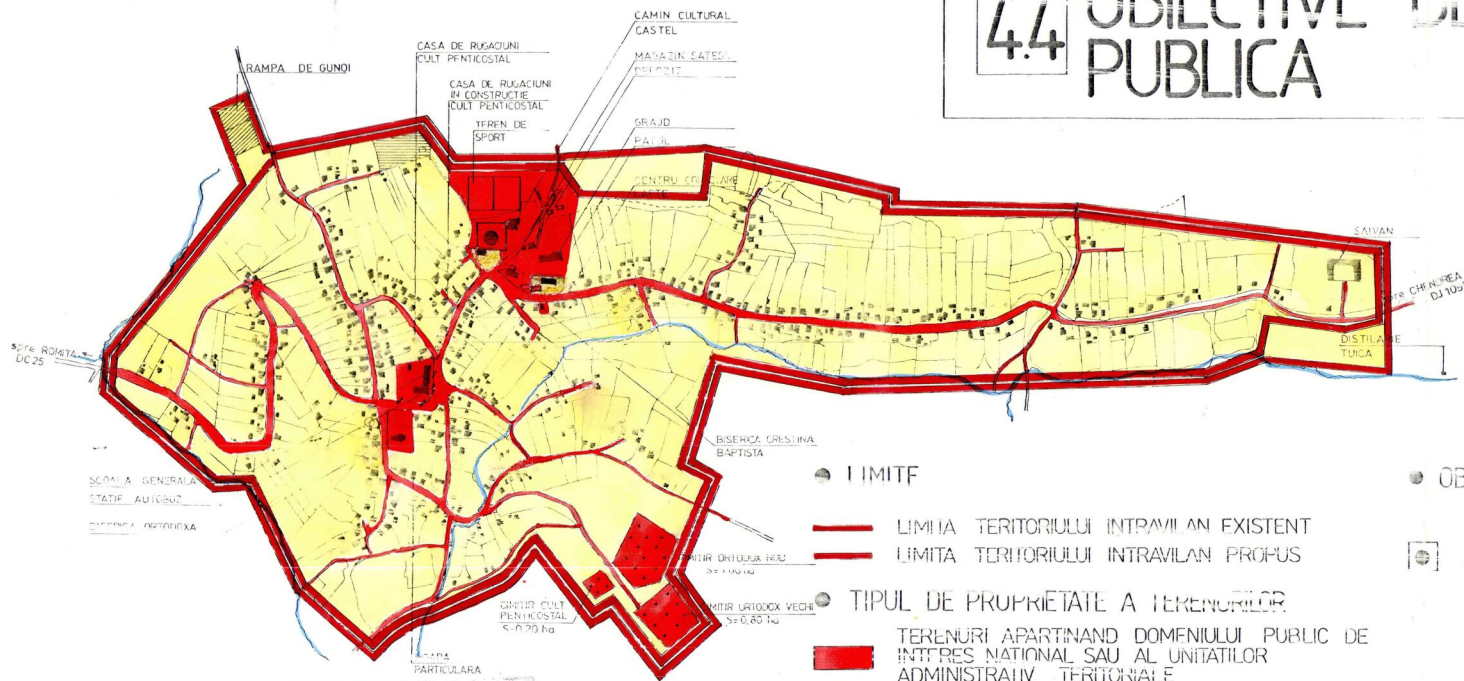

SCOLA GENERALA
STATIE AUTOBUS
DISPENSAR ORTOXICA

CONSILIUL JUDETEAN
SALAJ
AT SPRE NE SCHIMBARE
la solicitarea de
4/25.10.97
10/6.11.97
199

● LIMITE

- LIMITA TERITORIULUI INTRAVILAN EXISTENT
- LIMITA TERITORIULUI INTRAVILAN PROPUȘ

● TIPUL DE PROPRIETATE A TERENURILOR

- TERENURI APARTINAND DOMENIULUI PUBLIC DE INTERES NATIONAL SAU AL UNITATILOR ADMINISTRATIV TERITORIALE
- TERENURI APARTINAND DOMENIULUI PRIVAT AL STATULUI SAU AL UNITATILOR ADMINISTRATIV TERITORIALE
- TERENURI PROPRIETATE PRIVATA A PERSOANELOR FIZICE SAU JURIDICE

● CIRCULATIA TERENURILOR

- TERENURI CE SE INTENTIONEAZA A FI TRECUTE IN DOMENIUL PUBLIC
- TERENURI AFLATE IN DOMENIUL PUBLIC SAU PRIVAT DESTINATE CONCESIONARII
- TERENURI AFLATE IN DOMENIUL PRIVAT DESTINATE SCHIMBULUI
- TERENURI CE SE INTENTIONEAZA A FI TRECUTE IN DOMENIUL PRIVAT AL UNITATILOR ADMINISTRATIV TERITORIALE

● OBIECTIVE DE UTILITATE PUBLICA PROPUȘE

□ CULTURA

ING. HAIUDUC A	DIRECTIA TERRICA SALAJ ZALAU
TEH. KUZMA C	PLAN URBANISTIC GENERAL SAT GALPIA 14
PROCONSAL S.A. ZALAU	PUG 2511/90
TEH. ANGELESCU S	OBIECTIVE DE UTILITATE PUBLICA
TEH. KOZMA S	1:5000
PACURAR S	DEC. 93
TEH. KOZMA S	
TEH. VIRAG E	