

PUG


PLAN URBANISTIC
GENERAL

COMUNA

BENESAT

4

OBIECTIVE DE UTILITATE PUBLICA

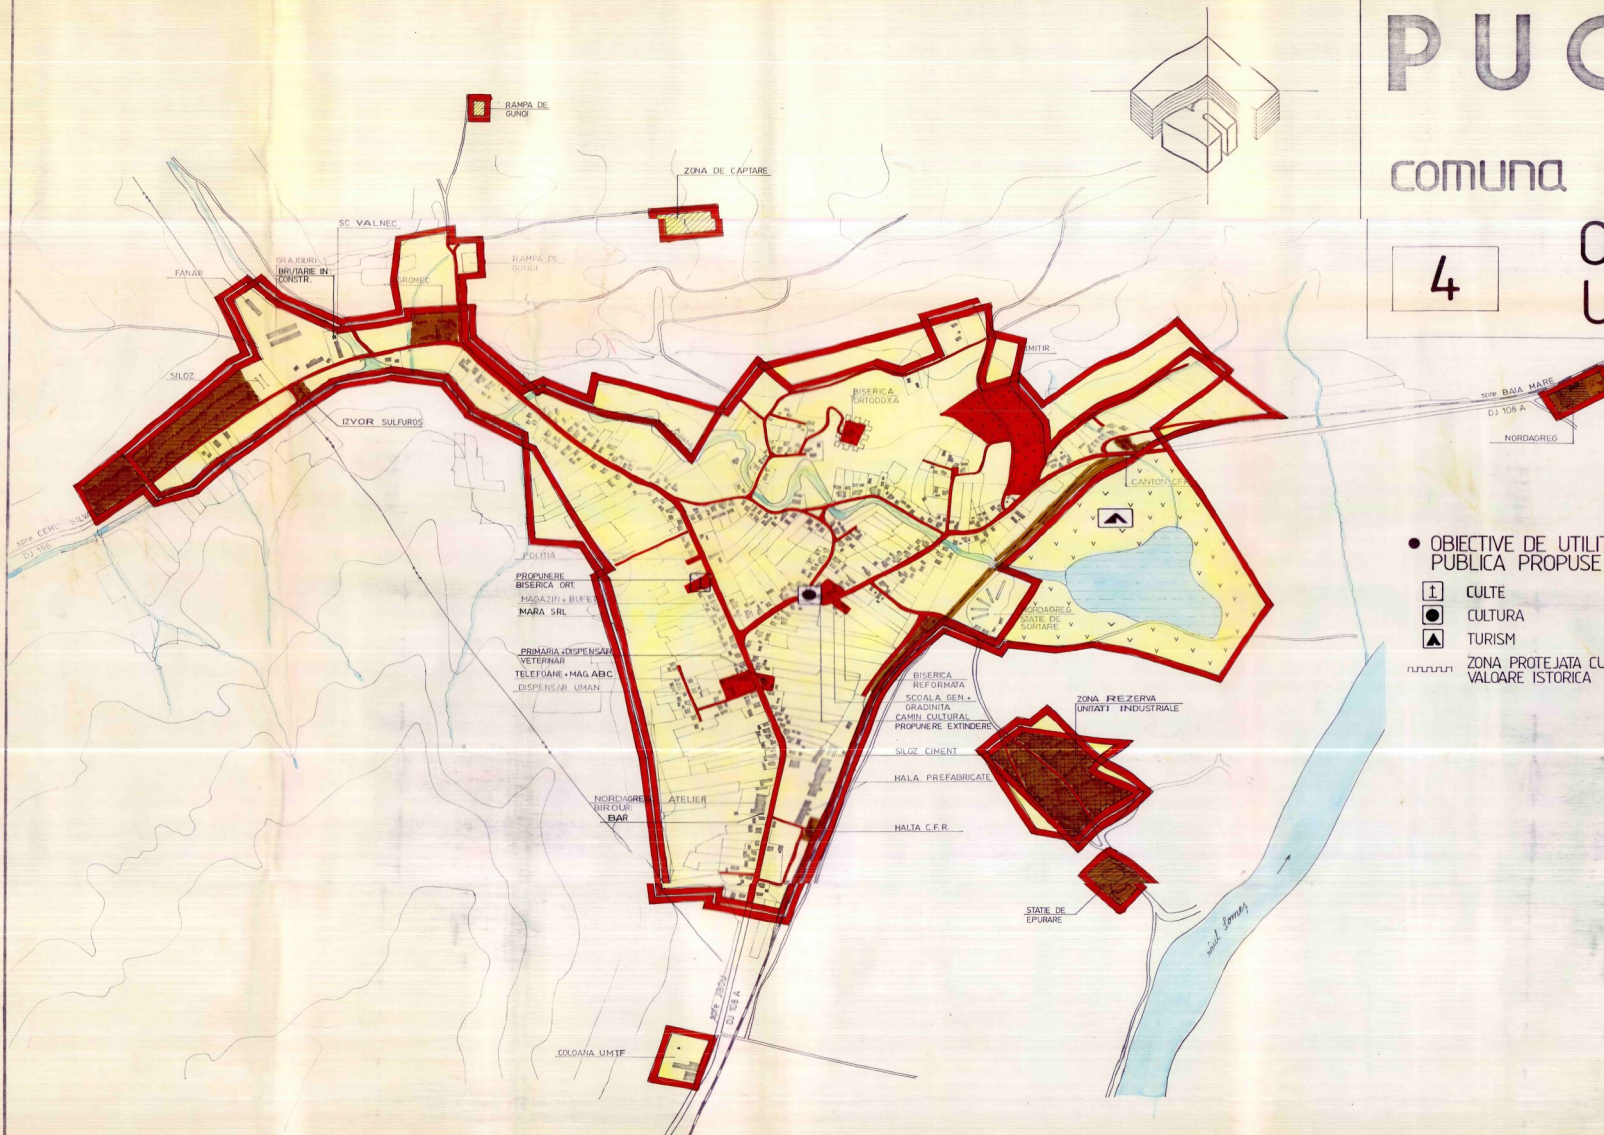

• OBIECTIVE DE UTILITATE PUBLICA PROPUSE

- CULTE
- CULTURA
- TURISM
- ZONA PROTEJATA CU VALOARE ISTORICA

• LIMITE

- LIMITA TERITORIULUI INTRAVILAN EXISTENT
- LIMITA TERITORIULUI INTRAVILAN PROPUSE

• TIPUL DE PROPRIETATE A TERENURILOR

- TERENURI APARTINAND DOMENIULUI PUBLIC DE INTERES NATIONAL SAU AL UNITATILOR ADMINISTRATIV TERRITORIALE
- TERENURI APARTINAND DOMENIULUI PRIVAT AL STATULUI SAU AL UNITATILOR ADMINISTRATIV TERRITORIALE
- TERENURI PROPRIETATE PRIVATA A PERSOANELOR FIZICE SAU JURIDICE

• CIRCULATIA TERENURILOR

- TERENURI CE SE INTENTIONEAZA A FI TRECUTE IN DOMENIUL PUBLIC
- TERENURI AFLATE IN DOMENIUL PUBLIC SAU PRIVAT DESTINATE CONCESIONARI
- TERENURI AFLATE IN DOMENIUL PRIVAT DESTINATE SCHIMBULUI
- TERENURI CE SE INTENTIONEAZA A FI TRECUTE IN DOMENIUL PRIVAT AL UNITATILOR ADMINISTRATIV TERRITORIALE

DIRECTOR	ING. DEAK L.	BENEFICIAR	DIRECTIA DE URBANISM AMENAJAREA TERITORIULUI SI LUCRARILOR PUBLICE CONSILIUL JUDETEAN SALAJ
SEF PROIECT	TEH. VIRAG E.	PLANSĂ	SA
SC. PROIECT. SAL S.A. ZALAU		PLAN URBANISTIC GENERAL SATUL BENESAT	
CALITATEA	NUMELE	SEMNTURA	SCARA
INTOCMIT	TEH. VIRAG E.		1:5000
DESEINAT	KISS E.		
PR. SPECIALIT.	TEH. VIRAG E.		
VERIFICAT	ARM. MOCANU I.		
OBIECTIVE DE UTILITATE PUBLICA			PR. NR. 3000/97