


PUG PLAN URBANISTIC GENERAL

comuna BOBOTA

3.11. REGLEMENTARI

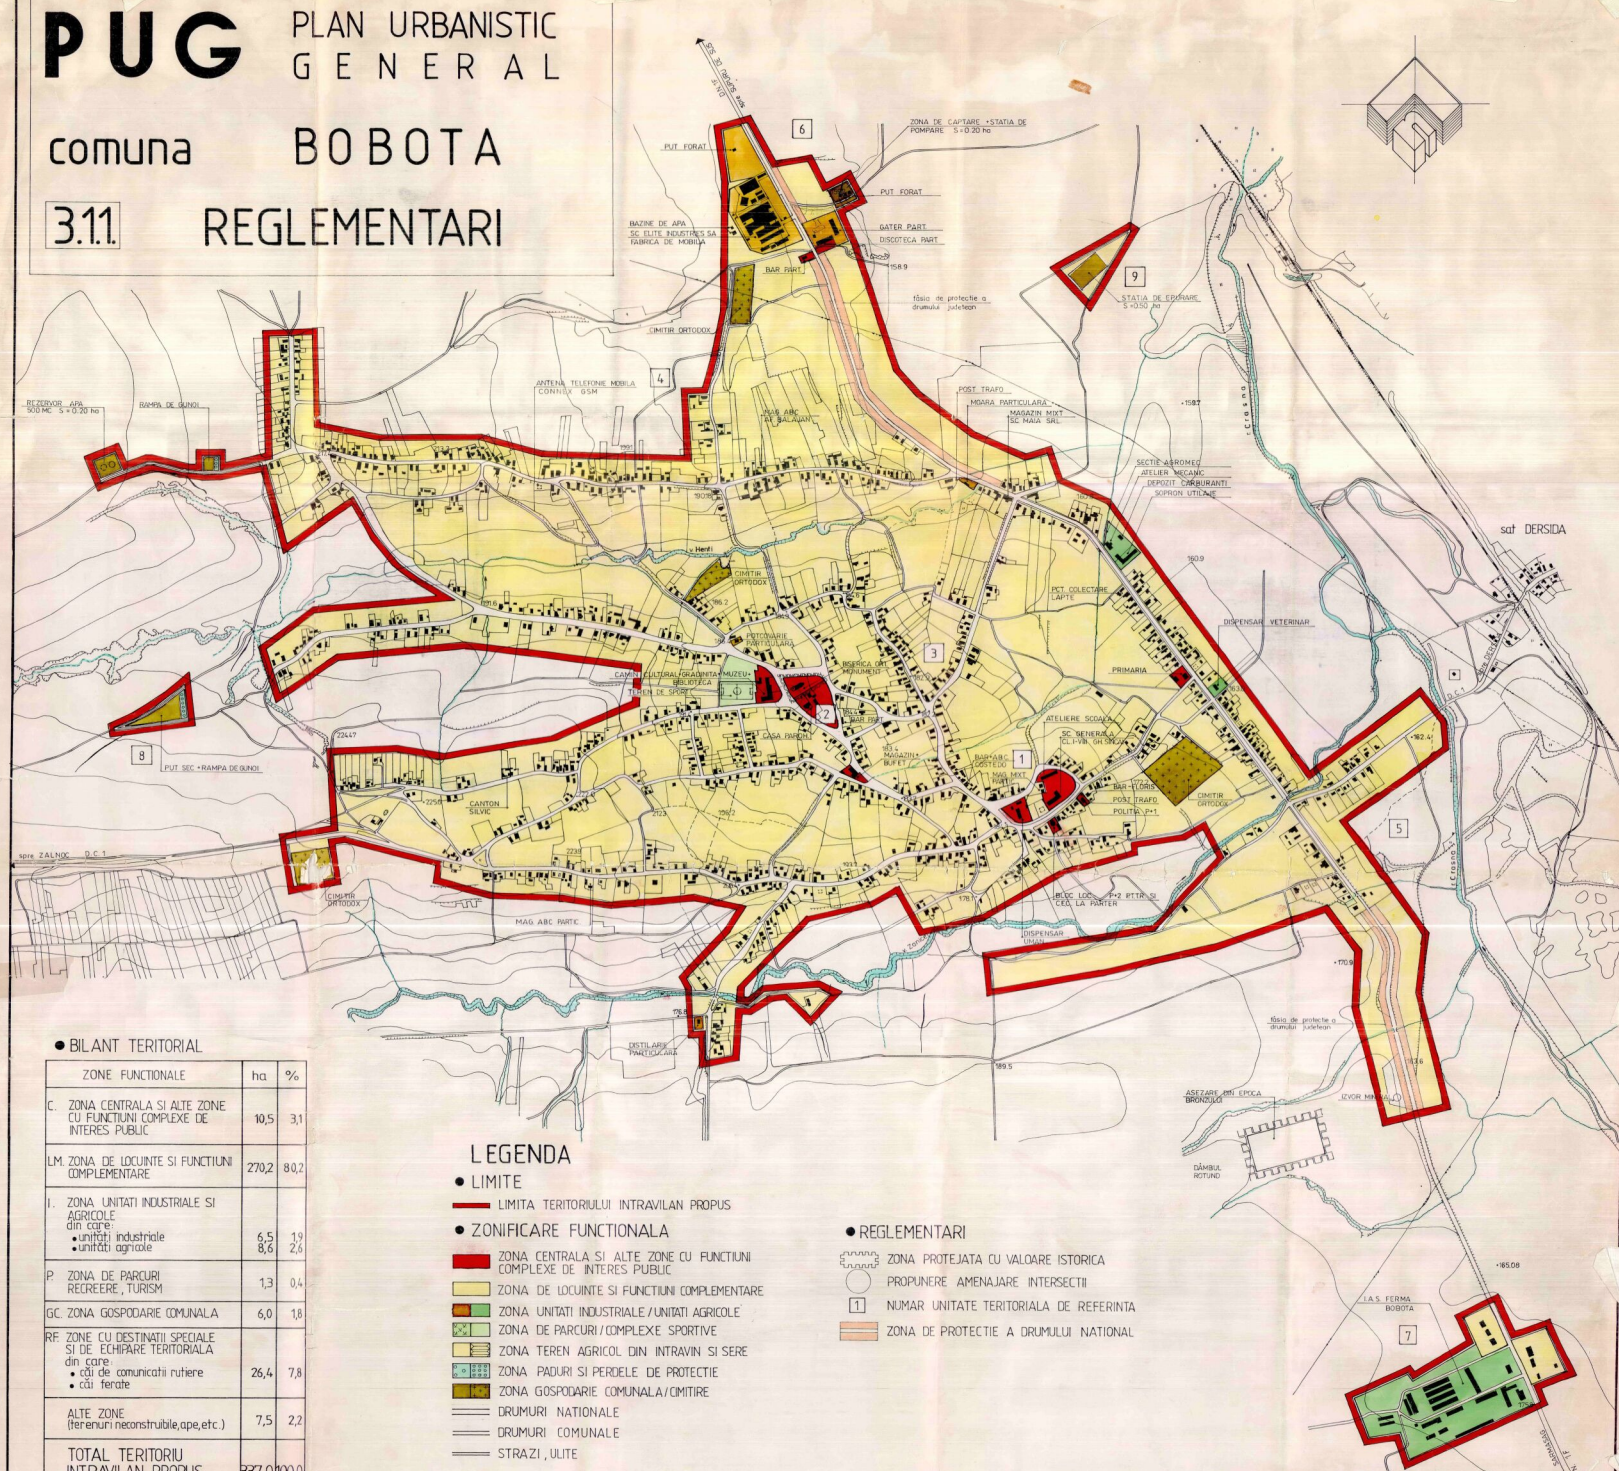

● BILANT TERITORIAL

ZONE FUNCTIONALE	ha	%
C. ZONA CENTRALA SI ALTE ZONE CU FUNCTIUNI COMPLEXE DE INTERES PUBLIC	10,5	3,1
LM ZONA DE LOCUINTE SI FUNCTIUNI COMPLEMENTARE	270,2	80,2
I. ZONA UNITATI INDUSTRIALE SI AGRICOLE din care:		
• unitati industriale	6,5	1,9
• unitati agricole	8,6	2,6
P ZONA DE PARCURI RECREERE, TURISM	1,3	0,4
GC ZONA GOSPODARIE COMUNALA	6,0	1,8
RE ZONE CU DESTINATII SPECIALE SI DE ECHIPARE TERITORIALA din care:		
• cai de comunicatii rutiere	26,4	7,8
• cai ferate		
ALTE ZONE (terenuri reconstruibile, ope, etc.)	7,5	2,2
TOTAL TERITORIUL INTRAVILAN PROPOS	337,0	100,0

LEGENDA

● LIMITE

— LIMITA TERITORIULUI INTRAVILAN PROPOS

● ZONIFICARE FUNCTIONALA

- ZONA CENTRALA SI ALTE ZONE CU FUNCTIUNI COMPLEXE DE INTERES PUBLIC
- ZONA DE LOCUINTE SI FUNCTIUNI COMPLEMENTARE
- ZONA UNITATI INDUSTRIALE/UNITATI AGRICOLE
- ZONA DE PARCURI /COMPLEXE SPORTIVE
- ZONA TEREN AGRICOL DIN INTRAVILAN SI SERE
- ZONA PADURI SI PERDELE DE PROTECTIE
- ZONA GOSPODARIE COMUNALA/CIMITIRE

- DRUMURI NATIONALE
- DRUMURI COMUNALE
- STRAZI, ULITE

● REGLEMENTARI

- ZONA PROTEJATA CU VALOARE ISTORICA
- PROPUNERE AMENAJARE INTERSECTII
- NUMAR UNITATE TERITORIALA DE REFERINTA
- ZONA DE PROTECTIE A DRUMULUI NATIONAL