


PUG PLAN URBANISTIC GENERAL

comuna BOBOTA

1+2 SITUATIA EXISTENTA

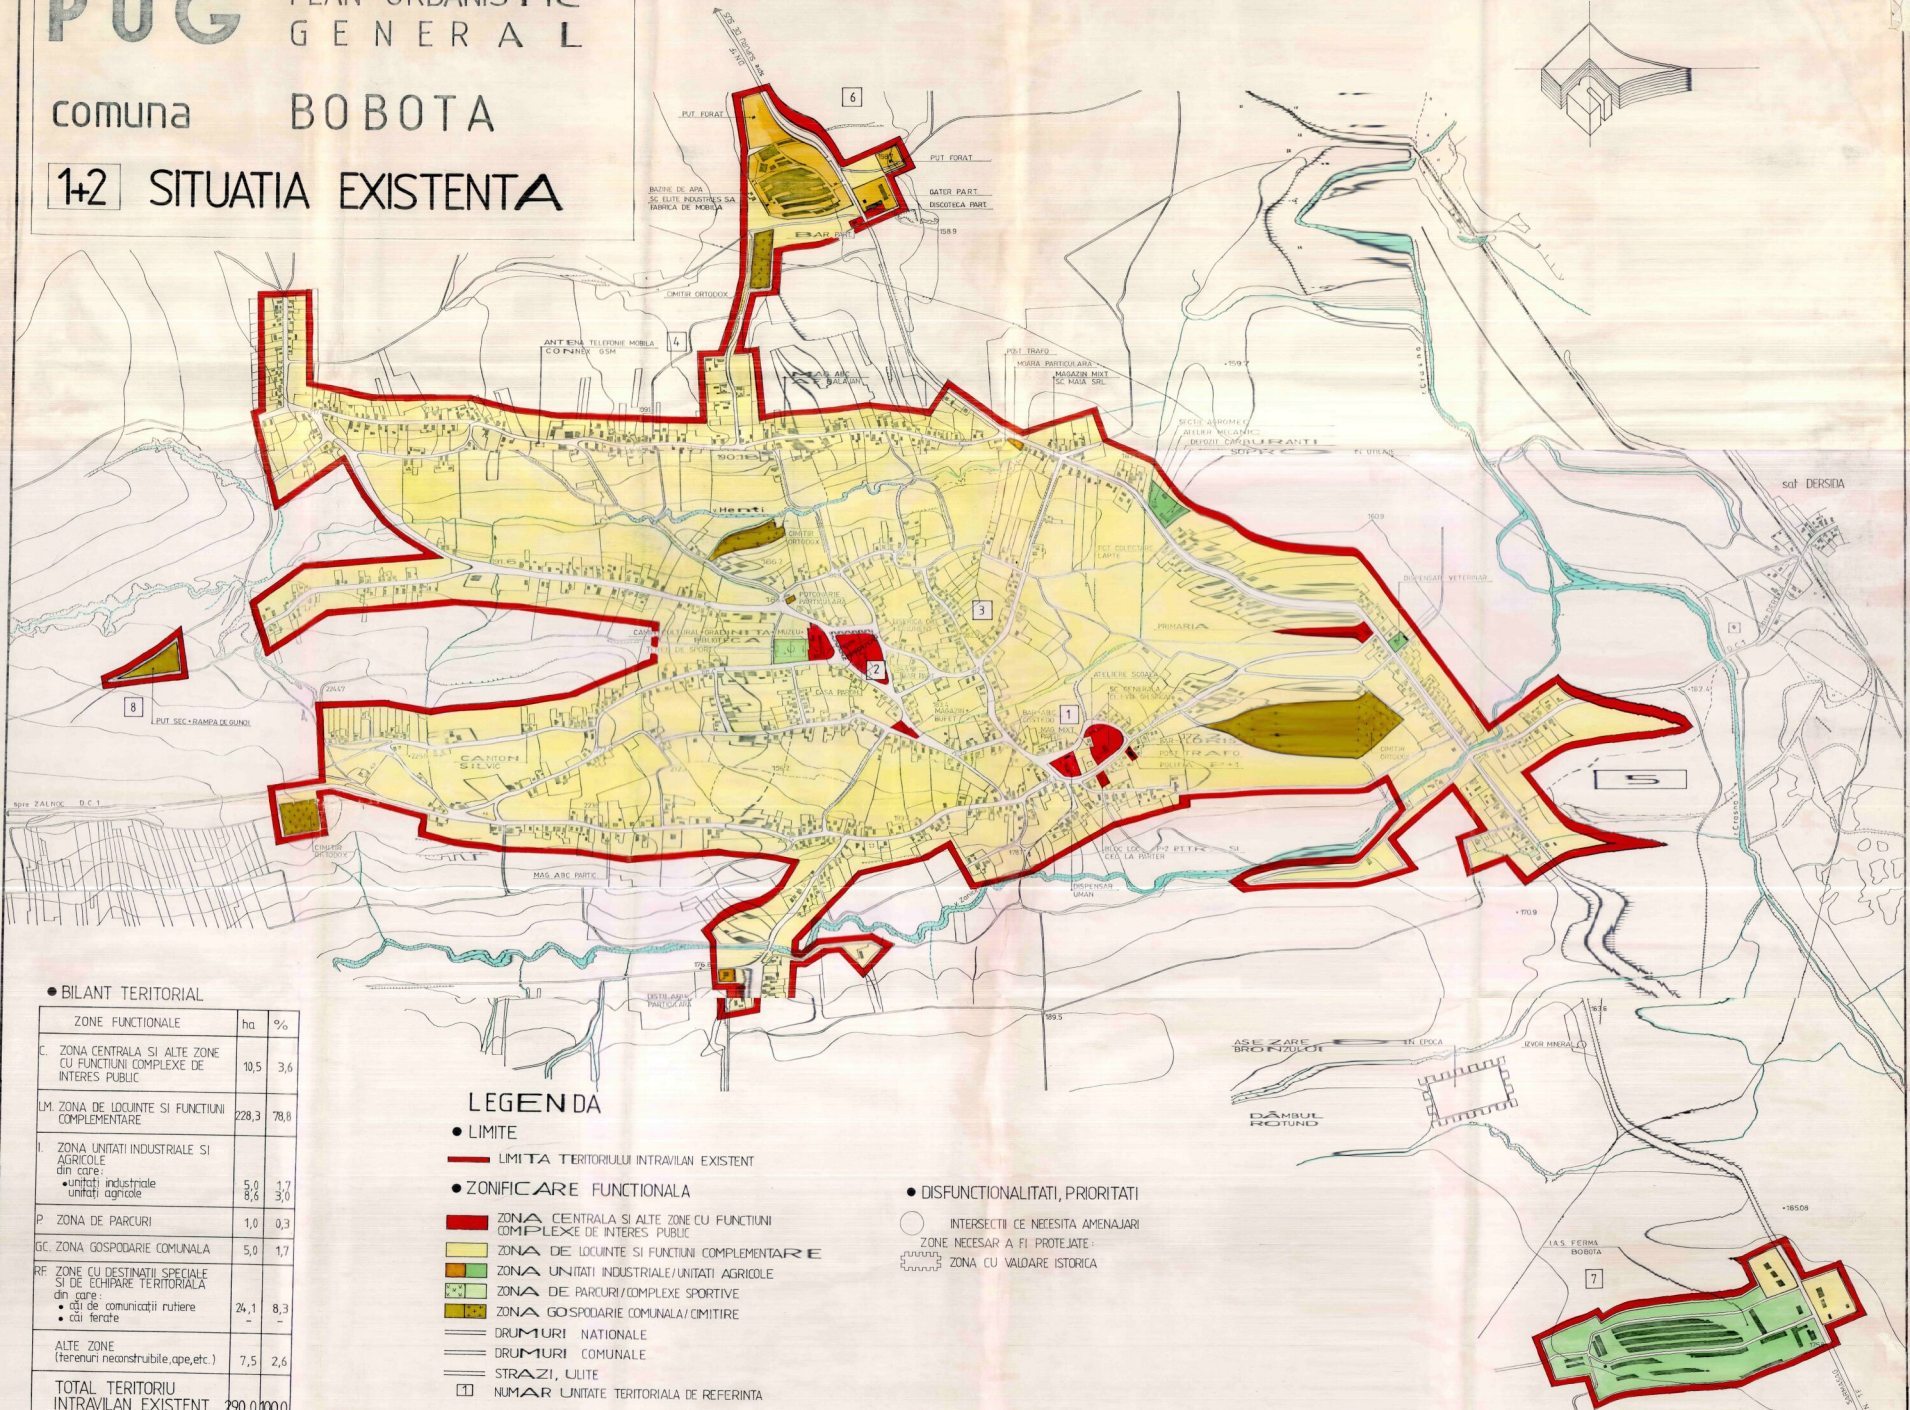

• BILANT TERITORIAL

ZONE FUNCTIONALE	ha	%
C. ZONA CENTRALA SI ALTE ZONE CU FUNCTIUNI COMPLEXE DE INTERES PUBLIC	10,5	3,6
LM. ZONA DE LOCUINTE SI FUNCTIUNI COMPLEMENTARE	228,3	78,8
I. ZONA UNITATI INDUSTRIALE SI AGRICOLE din care:		
• unitati industriale	5,0	1,7
• unitati agricole	8,6	3,0
P. ZONA DE PARCURI	1,0	0,3
GC. ZONA GOSPODARIE COMUNALA	5,0	1,7
RF. ZONE CU DESTINATII SPECIALE SI DE ECHIPARE TERITORIALA din care:		
• stai de comunicatii rutiere	24,1	8,3
• cai ferate	-	-
ALTE ZONE (terenuri neconstruite, ape, etc.)	7,5	2,6
TOTAL TERITORIU INTRAVILAN EXISTENT	290,0	100,0

LEGENDA

• LIMITE

— LIMITA TERITORIULUI INTRAVILAN EXISTENT

• ZONIFICARE FUNCTIONALA

■ ZONA CENTRALA SI ALTE ZONE CU FUNCTIUNI COMPLEXE DE INTERES PUBLIC

■ ZONA DE LOCUINTE SI FUNCTIUNI COMPLEMENTARE

■ ZONA UNITATI INDUSTRIALE/UNITATI AGRICOLE

■ ZONA DE PARCURI/COMPLEXE SPORTIVE

■ ZONA GOSPODARIE COMUNALA/CIMITIRE

— DRUMURI NATIONALE

— DRUMURI COMUNALE

— STRAZI, ULITE

□ NUMAR UNITATE TERITORIALA DE REFERINTA

• DISFUNCTIONALITATI, PRIORITATI

○ INTERSECTII CE NECESSITA AMENAJARI

— ZONE NECESAR A FI PROTEJATE

■ ZONA CU VALOARE ISTORICA

DIRECTOR	ing. DEAK I.	PROIECTOR	ing. TATAY G.
SC. PROCONSAL ZALAU		PLAN URBANISTIC GENERAL	COMUNA BOBOTA
SCALA	1:5000	DATA	1985
PROIECTANT	TATAY G.	REVISOR	DEAK I.
PRESEALAT	TATAY G.	APROBAT	DEAK I.
REVISOR	DEAK I.	SITUATIA EXISTENTA	