
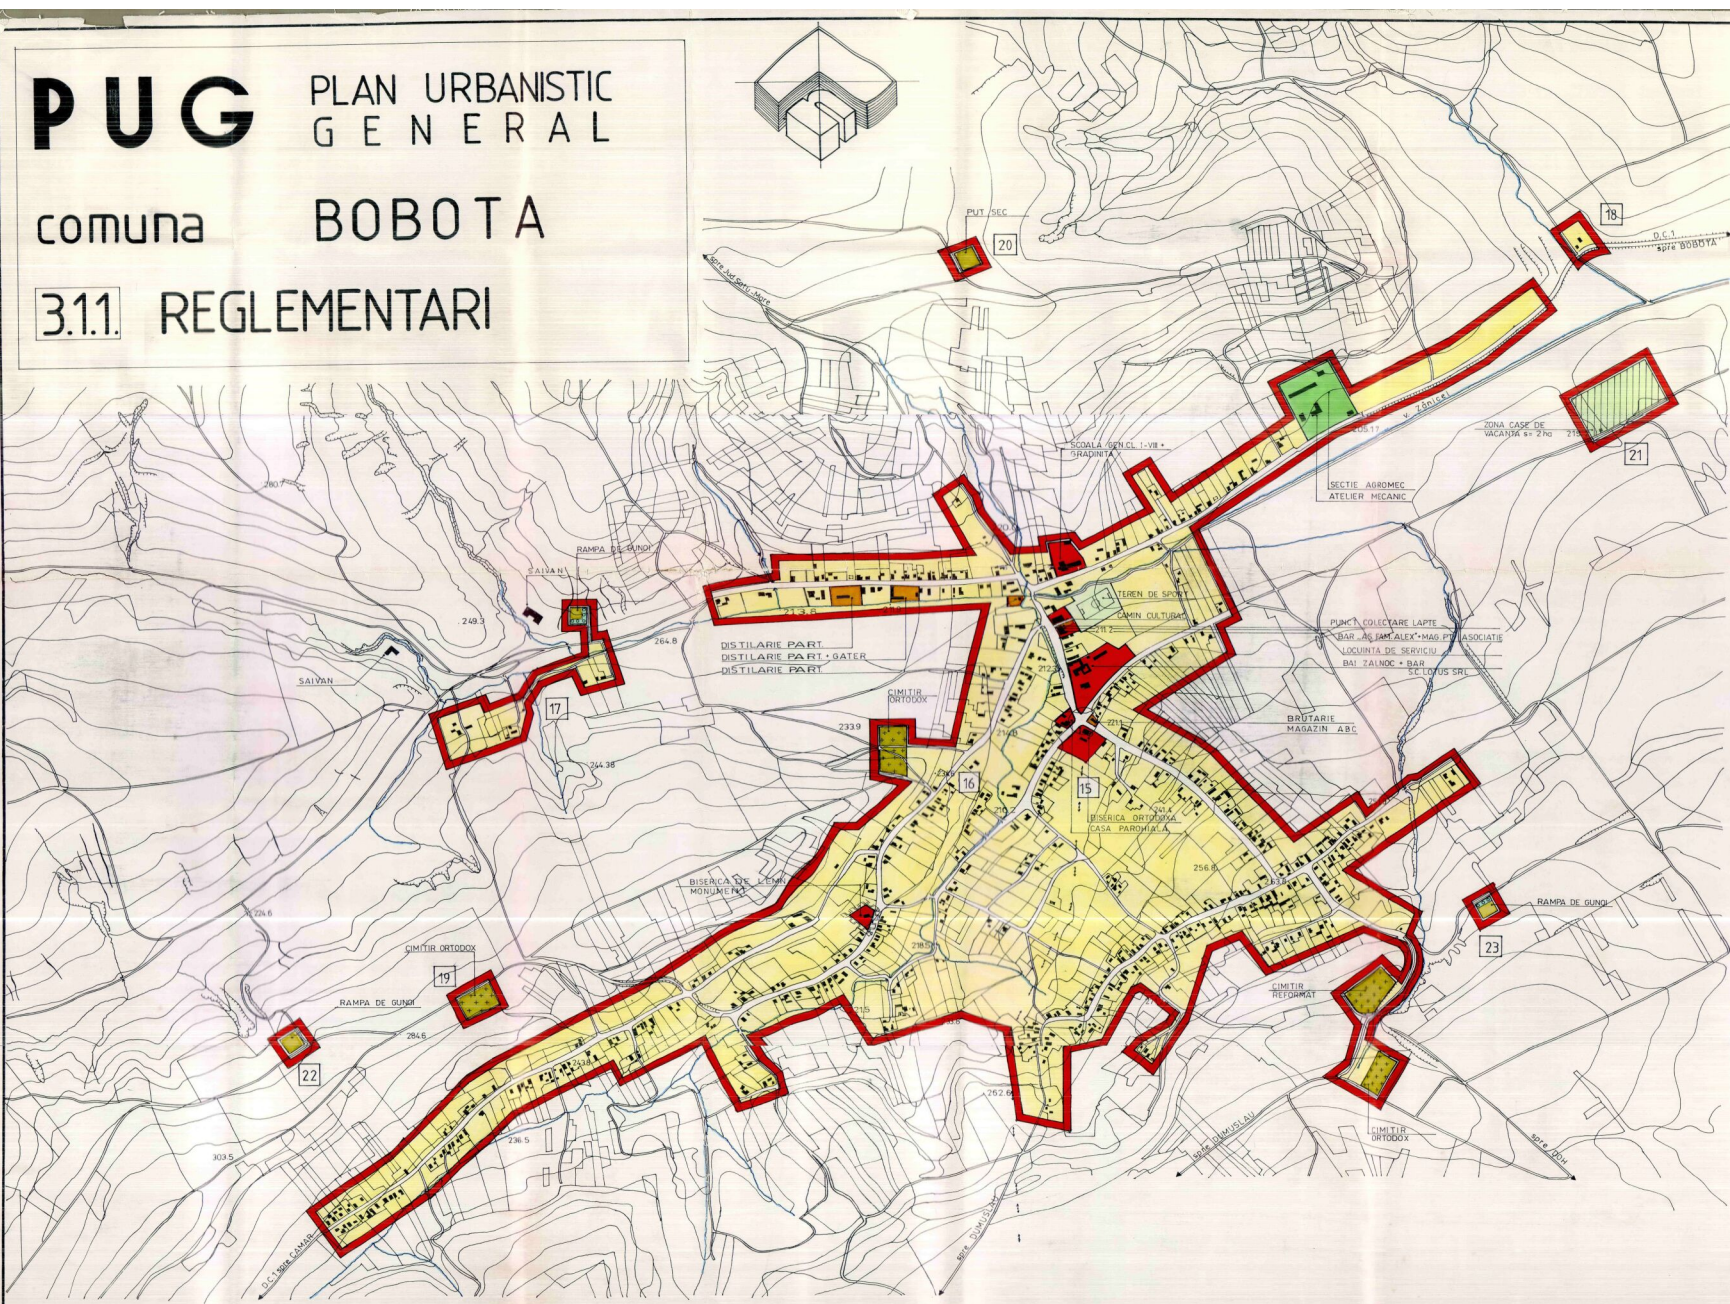


PUG

PLAN URBANISTIC GENERAL

comuna **BOBOTA**

3.1.1. REGLEMENTARI

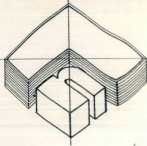

LEGENDA

- LIMITE
- LIMITA TERITORIULUI INTRAVILAN PROPUS
- ZONIFICARE FUNCTIONALA
- ZONA CENTRALA SI ALTE ZONE CU FUNCTIUNI COMPLEXE DE INTERES PUBLIC
- ZONA DE LOCUINTE SI FUNCTIUNI COMPLEMENTARE
- ZONA UNITATI INDUSTRIALE / UNITATI AGRICOLE
- ZONA DE PARCURI / COMPLEXE SPORTIVE
- ZONA TEREN AGRICOL DIN INTRAVILAN SI SERE
- ZONA PADURI SI PERDELE DE PROTECTIE
- ZONA GOSPODJARIE COMUNALA / CIMITIRE
- DRUMURI COMUNALE
- STRAZI, ULITE
- REGLEMENTARI
- ZONA PROTEJATA CU VALOARE ISTORICA
- ZONA PROTEJATA CU VALOARE PEISAGISTICA
- INTERDICTIE TEMPORARA DE CONSTRUIE (PANA LA INTOCMIRE P.U.D. SI P.U.Z.)
- PROPUNERE AMENAJARE INTERSECTII
- 1) NUMAR UNITATE TERITORIALA DE REFERINTA

● BILANT TERITORIAL

ZONE FUNCTIONALE	ha	%
C. ZONA CENTRALA SI ALTE ZONE CU FUNCTIUNI COMPLEXE DE INTERES PUBLIC	2,7	2,1
LM ZONA DE LOCUINTE SI FUNCTIUNI COMPLEMENTARE	101,8	77,6
I. ZONE UNITATI INDUSTRIALE SI AGRICOLE din care:		
• unitati industriale	0,6	0,4
• unitati agricole	2,3	1,8
P. ZONA DE PARCURI, RECREERE, TURISM	1,0	0,8
GC. ZONA GOSPODJARIE COMUNALA	4,0	3,1
RF. ZONE CU DESTINATII SPECIALE SI DE ECHIPARE TERITORIALA din care:		
• cai de comunicatii rutiere	16,6	12,7
• cai ferate		
ALTE ZONE (terenuri neconstruibile, ape, etc)	2,0	1,5
TOTAL TERITORIUL INTRAVILAN PROPUS	131,0	100,0

DIRECTOR	Ing. DEAK	L	Beneficiar	DIRECTIA DE URBANISM AMENAJAREA TERITORIALA SI LUCRARILOR PUBLICE COMUNA JUDETEAN SALAJ
SEF PROIECT	Ing. TATAY	C		
S.C. PROCONSAL SA ZALAU			PLAN URBANISTIC GENERAL COMUNA BOBOTA	
CALITATEA	NUMELE	SEMNALURA	SCARA	FAZA: P.U.G.
INTOCMIT	Ing. TATAY	C	1:5000	NR. PR. 3009/97
DESEMAT	ALB	A		satul ZALNOC
PROIECTANT	Ing. TATAY	C		
VERIFICAT	Ing. MECANU	L		REGLEMENTARI