

PUG

PLAN URBANISTIC GENERAL

comuna :

BOGHIS

localitatile :

BOGHIS si BOZIES

SITUATIA EXISTENTA SI PRIORITY

LEGENDA

LIMITE

- LIMITA INTRAVILANULUI EXISTENT
- LIMITA TERENULUI ADMINISTRATIV AL COMUNEI
- LIMITA ZONEI CENTRALE

ZONIFICARE

- ZONA PENTRU LOCUINTE REGIM MEDIU DE INALTIME
- ZONA INSTITUTI PUBLICE SI SERVICII
- ZONA UNITATI INDUSTRIALE DE DEPOZITARE
- ZONA UNITATI AGRICOLE
- SPATII PLANTATE AGRIEMENT SPORT
- TERENURI AGRICOLE IN INTRAVILAN
- ZONA GOSPODARIE COMUNALA/CIMITIRE
- ZONA CONSTRUCTII AFERENTE LUCRARILOR TEHNICO-EDUCATIE
- ZONA OBIECTIVE CU VALOARE DE PATRIMONIUM
- ZONA CU DESTINATIE SPECIALA
- ZONA CAI DE COMUNICATIE RUTIERA SI AMENAJARI AFERENTE
- ZONA CAI DE COMUNICATIE FEROVARA SI AMENAJARI AFERENTE
- APE
- TERENURI FORESTIERE
- TERENURI DE NECESARURI DE PROTECTIE (MUNCATI, ALUNECARI)
- TERENURI NEPROTECTATE
- SUPRAFETE SOLICITATE PENTRU INTRODUCERE IN INTRAVILAN
- SUPRAFETE SOLICITATE PENTRU SCOTTERE DIN INTRAVILAN
- SUPRAFETE DE TREC DE LA BOGHIS LA BOZIES
- SUPRAFETE DE TREC DE LA BOGHIS LA BOZIES

DISFUNCIONALITATI, PRIORITY


- SURSE DE POLLARE CE DEPASESC LIMITELE ADMISE
- INTERSECTII DE NECESARURI AMENAJARI
- ZONE NECESAR A FI PROTECTATE :
 - ZONA DE PROTECTIE FATA DE OBIECTIVE CU VALOARE DE PATRIMONIUM
 - ZONE PROTECTATE PE BAZA NORMELOR SANITARE
 - ZONE PROTECTATE FATA DE CONSTRUCTII SI CULTURILE TEHNICE
 - ZONE PROTECTATE CU VALOARE ISTORICA

DRUMURI

- DN DRUMURI NATIONALE
- DJ DRUMURI JUDETENE
- DC DRUMURI COMUNALE

STRAZI IN INTRAVILAN

- STRAZI CU IMBRACAMINTE DEFINITIVA
- STRAZI CU IMBRACAMINTE PROVIZORIE - PAMANT
- TRASEE PIEDONTALE

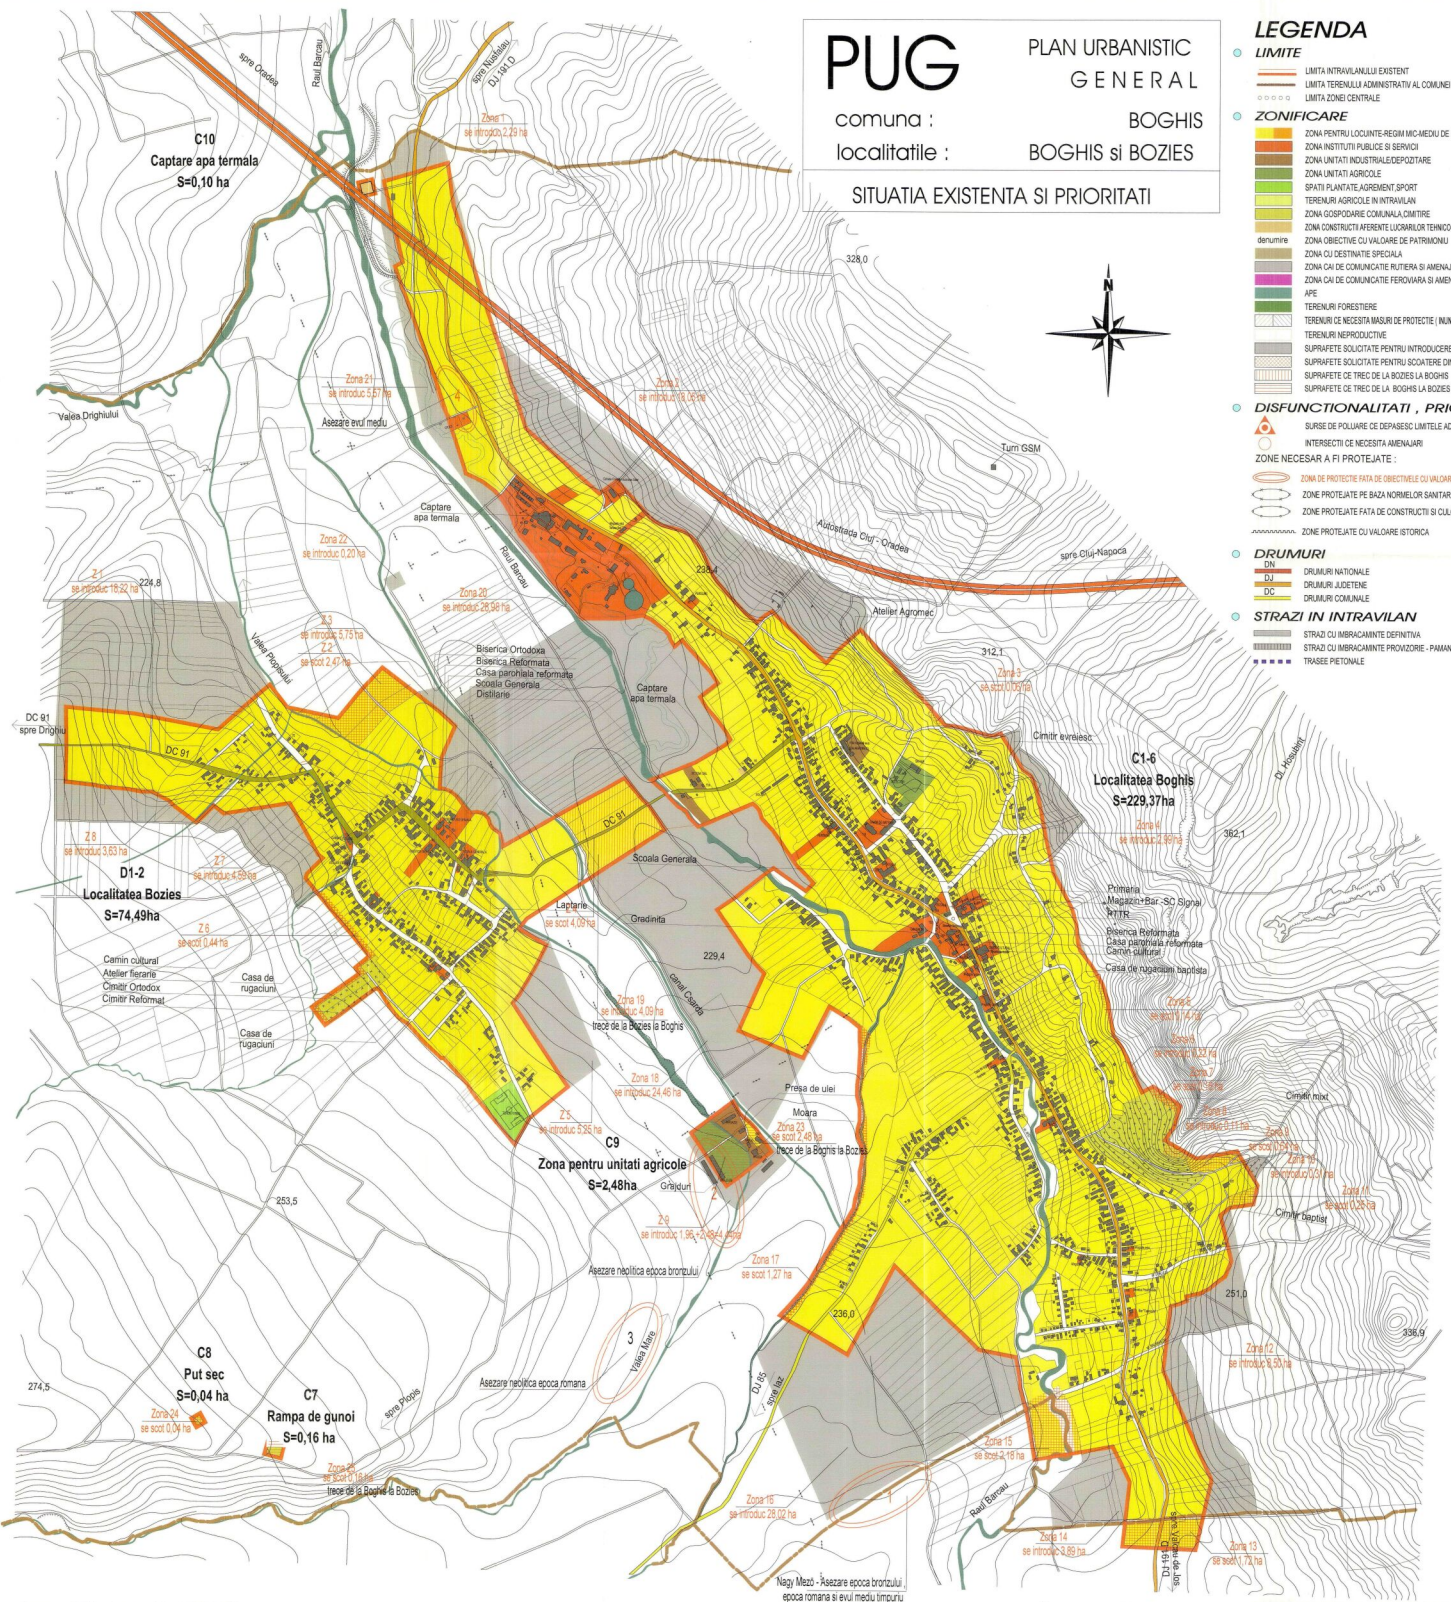

localitatea BOGHIS

DOMENII	DISFUNCIONALITATI	PRIORITY
CIRCULATIE	1. STRAZI CU IMBRACAMINTE PROVOZORIE 2. STRAZI CU IMBRACAMINTE DIN PASTRU DEGRADATE 3. COLANȚAȚA SĂMĂLĂRII STRADIALE 4. LIPSA TRECII MENTRIE LA AVANTUL STĂTEI TRANSP. IN COMUN 5. LIPSA PISTEI DE TREC DE LA BOGHIS LA BOZIES 6. LIPSA PISTEI DE TREC DE LA BOGHIS LA BOZIES	1. EXECUTAREA DE IMBRACAMINTE DEFINITIV 2. RENOVAREA PASTRULUI DE TREC DE LA BOGHIS LA BOZIES 3. RENOVAREA PASTRULUI DE TREC DE LA BOGHIS LA BOZIES 4. EXECUTAREA INTERSECȚIILOR
FOND CONSTRUIT	1. LIPSA URMAȚIILOR DOTAR. FARMACIE, DISPENSAR VETERINAR 2. SALA DE SPORT, SERVICII BANCIARE, SEDULI POLITII	1. CONSTRUIRE SAU AMENAJARE IN SPATII EXISTENTE 2. AMENAJARE TEREN DE SPORT 3. AMENAJARE SPATII DE AGRIEMENT
SPATII PLANTATE	1. LIPSA TEREN DE SPORT SI SPATII PLANTATE 2. LIPSA SALA DE SPORT	1. INFINTARE SI AMENAJARE CENTRALIZATE PENTRU: - COLLECTAREA DEȘEURILOR MENAJERE - COLLECTAREA DEȘEURILOR MENAJERE - CANALIZARE MENAJERA SI A STĂTEI DE EPURARE
PROBLEME DE MEDIU	1. LIPSA SISTEMELOR CENTRALIZATE PENTRU: - AMENAJARE SI PLANTARE ALBERTE - ALIMENTARE CU APA - CALDURA SI REFRIGERARE LA AVANTUL STĂTEI TRANSP. IN COMUN	1. INFINTARE SI AMENAJARE CENTRALIZATE PENTRU: - COLLECTAREA DEȘEURILOR MENAJERE - COLLECTAREA DEȘEURILOR MENAJERE - CANALIZARE MENAJERA SI A STĂTEI DE EPURARE
PROTECTAREA ZONEI	1. LIPSA PROTECTIEI INTRAVILANULUI FATA DE TRASEE AUTOFASTAZI 2. NEEXISTENȚA PROTECTIEI FATA DE CULTURILE TEHNICE SI SANITARE	1. INFINTARE SI AMENAJARE CENTRALIZATE PENTRU: - COLLECTAREA DEȘEURILOR MENAJERE - COLLECTAREA DEȘEURILOR MENAJERE - CANALIZARE MENAJERA SI A STĂTEI DE EPURARE

LOCALITATEA BOGHIS			LOCALITATEA BOGHIS		
BILANT AL TERIBOBIILOR INTRAVILAN EXISTENT PE TERIIURI			BILANT AL TERIBOBIILOR INTRAVILAN EXISTENT PE TERIIURI		
ZONE FUNCTIONALE	EXISTENTE	PROCENT	EXISTENTE	PROCENT	PROCENT
	SUPRAFATA	% din total	SUPRAFATA	% din total	% din total
	(ha)	in total	(ha)	in total	in total
LOCUIŢE SI FUNCTIONI COMPLEMENTARE	185.86	80.06	C1-6	Localitatea BOGHIS	229.37
UNITATI INDUSTRIALE SI DEPOZITE	1.69	0.73	C7	Rampa de gunoi	0.16
UNITATI AGRICOLE/INDUSTRIALE	2.47	1.06	C8	Put sec	0.04
INSTIUTI SI SERVICII DE INTERES PUBLIC	13.92	5.92	C9	Zona pentru unitati agricole	2.48
CAI DE COMUNICATIE SI TRANSPORT	6.20	2.69	C10	Captare apa termala	0.10
RUTIER din care :					
	15.53	6.69			
	4.34	1.87			
	1.16	0.50			
	9.54	4.12			
SPATII VERZI SPORT/AGRIEMENT/PROTECTIE	0.13	0.06			
CONSTRUCTII TEHNICO-SANITARE	2.41	1.06			
GOSPODARIE COMUNALA/CIMITIRE	4.81	2.07			
DESTINATIE SPECIALA	2.24	0.97			
TERENURI LIBRE	2.41	1.06			
APE	5.71	2.46			
PAZURI	-	-			
TERENURI NEPROTECTATE	-	-			
TOTAL INTRAVILAN	232.16	100.00			

localitatea BOZIES

DOMENII	DISFUNCIONALITATI	PRIORITY
CIRCULATIE	1. STRAZI CU IMBRACAMINTE PROVOZORIE 2. STRAZI CU IMBRACAMINTE DIN PASTRU DEGRADATE 3. COLANȚAȚA SĂMĂLĂRII STRADIALE 4. LIPSA TRECII MENTRIE LA AVANTUL STĂTEI TRANSP. IN COMUN 5. INTERSECȚII NEAMENAJATE SI LIPSA STĂTEI TRANSP. IN COMUN	1. EXECUTAREA DE IMBRACAMINTE DEFINITIV 2. RENOVAREA PASTRULUI DE TREC DE LA BOGHIS LA BOZIES 3. RENOVAREA PASTRULUI DE TREC DE LA BOGHIS LA BOZIES 4. EXECUTAREA INTERSECȚIILOR
FOND CONSTRUIT	1. LIPSA URMAȚIILOR DOTAR. FARMACIE, DISPENSAR VETERINAR 2. SALA DE SPORT, SERVICII BANCIARE, SEDULI POLITII	1. CONSTRUIRE SAU AMENAJARE IN SPATII EXISTENTE 2. AMENAJARE TEREN DE SPORT 3. AMENAJARE SPATII DE AGRIEMENT
SPATII PLANTATE	1. LIPSA TEREN DE SPORT SI SPATII PLANTATE 2. LIPSA SALA DE SPORT	1. INFINTARE SI AMENAJARE CENTRALIZATE PENTRU: - COLLECTAREA DEȘEURILOR MENAJERE - COLLECTAREA DEȘEURILOR MENAJERE - CANALIZARE MENAJERA SI A STĂTEI DE EPURARE
PROBLEME DE MEDIU	1. LIPSA SISTEMELOR CENTRALIZATE PENTRU: - AMENAJARE SI PLANTARE ALBERTE - ALIMENTARE CU APA - CALDURA SI REFRIGERARE LA AVANTUL STĂTEI TRANSP. IN COMUN	1. INFINTARE SI AMENAJARE CENTRALIZATE PENTRU: - COLLECTAREA DEȘEURILOR MENAJERE - COLLECTAREA DEȘEURILOR MENAJERE - CANALIZARE MENAJERA SI A STĂTEI DE EPURARE
PROTECTAREA ZONEI	1. LIPSA PROTECTIEI INTRAVILANULUI FATA DE TRASEE AUTOFASTAZI 2. NEEXISTENȚA PROTECTIEI FATA DE CULTURILE TEHNICE SI SANITARE	1. INFINTARE SI AMENAJARE CENTRALIZATE PENTRU: - COLLECTAREA DEȘEURILOR MENAJERE - COLLECTAREA DEȘEURILOR MENAJERE - CANALIZARE MENAJERA SI A STĂTEI DE EPURARE

LOCALITATEA BOZIES			LOCALITATEA BOZIES		
BILANT AL TERIBOBIILOR INTRAVILAN EXISTENT PE TERIIURI			BILANT AL TERIBOBIILOR INTRAVILAN EXISTENT PE TERIIURI		
ZONE FUNCTIONALE	EXISTENTE	PROCENT	EXISTENTE	PROCENT	PROCENT
	SUPRAFATA	% din total	SUPRAFATA	% din total	% din total
	(ha)	in total	(ha)	in total	in total
LOCUIŢE SI FUNCTIONI COMPLEMENTARE	68.96	65.84	D1-2	Localitatea BOZIES	74.49
UNITATI INDUSTRIALE SI DEPOZITE	0.06	0.07			
UNITATI AGRICOLE/INDUSTRIALE	-	-			
INSTIUTI SI SERVICII DE INTERES PUBLIC	1.40	1.87			
CAI DE COMUNICATIE SI TRANSPORT					
RUTIER din care :					
	5.90	7.91			
	2.33	3.07			
	1.16	1.54			
SPATII VERZI SPORT/AGRIEMENT/PROTECTIE	-	-			
CONSTRUCTII TEHNICO-SANITARE	1.31	1.77			
GOSPODARIE COMUNALA/CIMITIRE	-	-			
DESTINATIE SPECIALA	-	-			
TERENURI LIBRE	0.78	1.00			
PAZURI	-	-			
TERENURI NEPROTECTATE	-	-			
TOTAL INTRAVILAN	74.49	100.00			