


PUG

PLAN URBANISTIC
GENERAL

comuna : BOGHIS

localitatile : BOGHIS si BOZIES

UNITATI TERRITORIALE DE REFERINTA

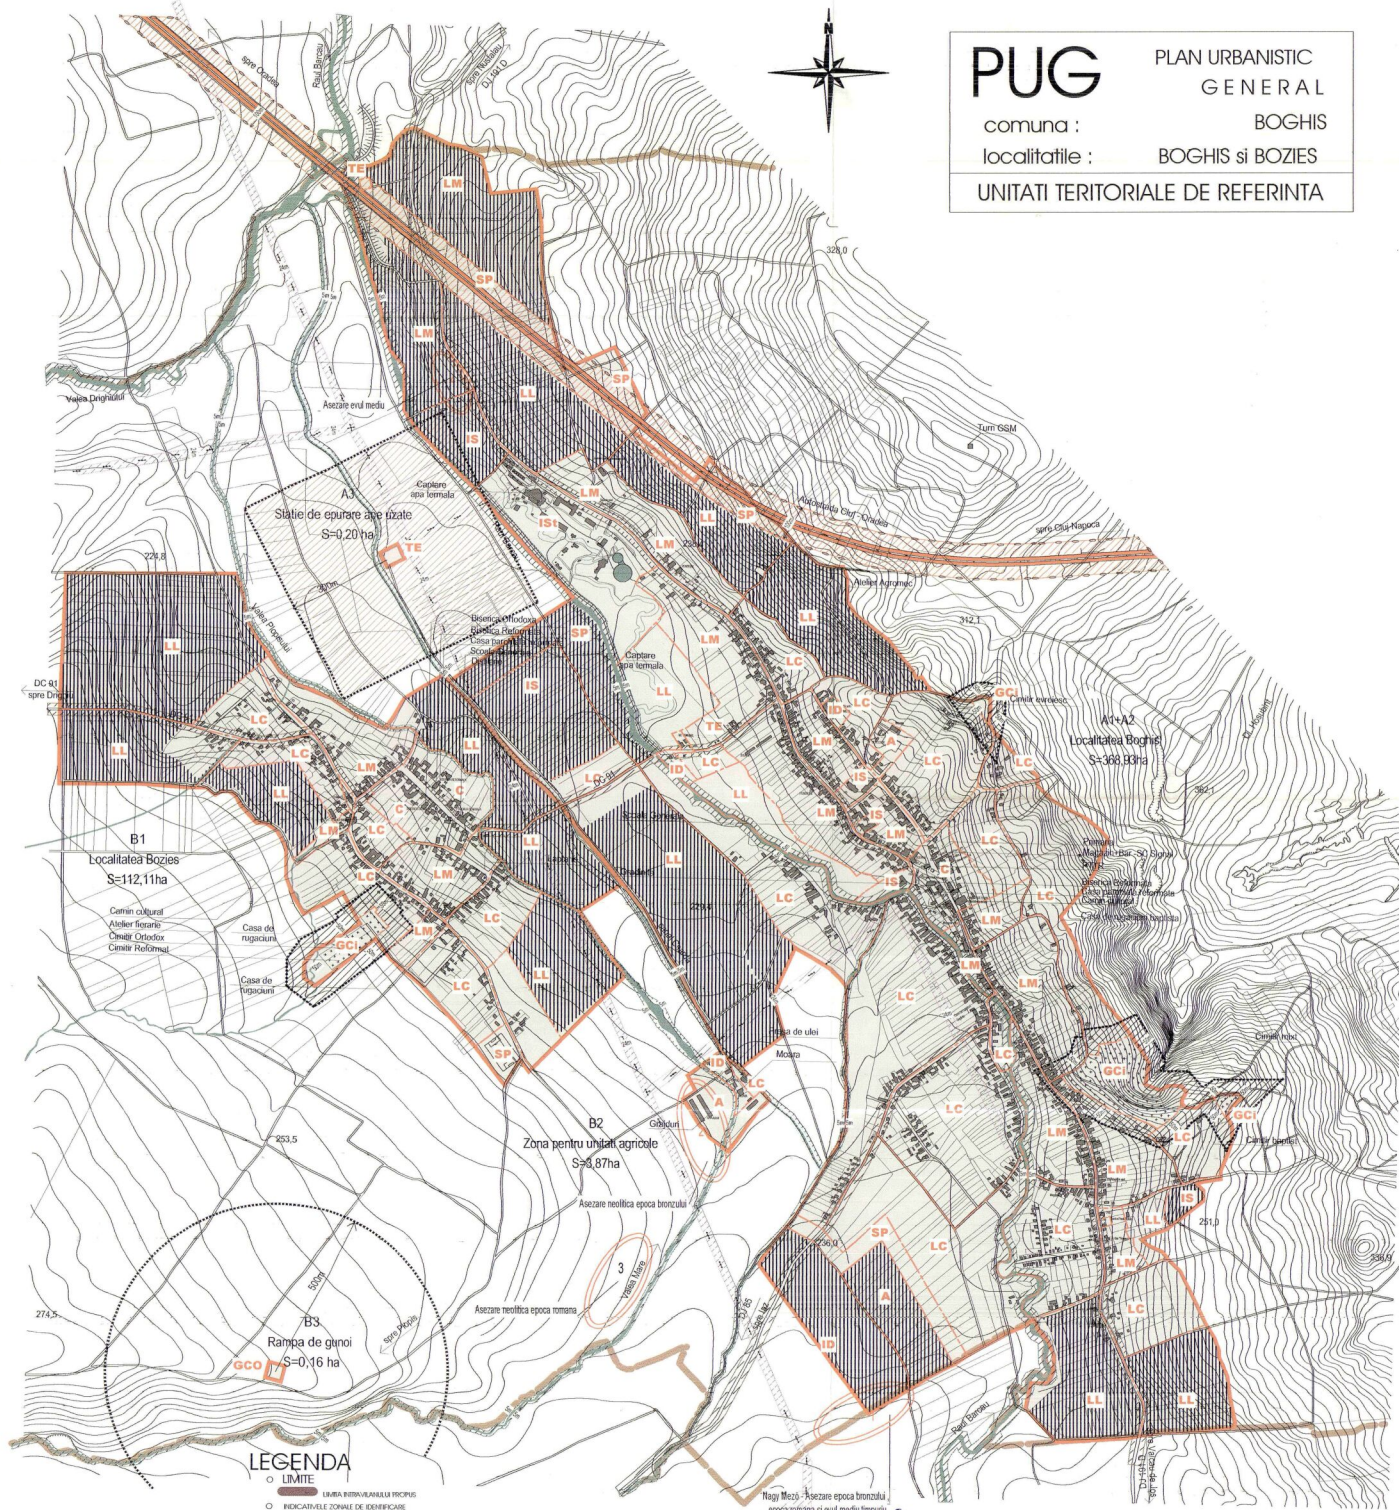


LEGENDA

- LIMITE**
- LIMBA INTERMUNICIPALUL PROPRIU
 - INDICATIVELE ZONALE DE IDENTIFICARE A UNITATILOR TERRITORIALE DE REFERINTA
- C** ZONA CENTRALA
 - LM** ZONA DE LOCUIT MIXTA, COMBINAND INTERIURI SERVICII SI ECHIPAMENTE PUBLICE;
 - LL** ZONA DE INTERES GENERAL - ACTIVITATI MARI PRODUCTIE NEPOLUANTE
 - LC** ZONA PENTRU LOCUIT INDIVIDUALE REALIZATE (SUA/PROPRIO)
 - IS** PE BAZA UNOR PLANURI PRESABURILE CAI TRAMVAI, STRAZILE SI SALEA LOCUIDARE
 - ISst** ZONA PENTRU LOCUIT INDIVIDUALE MICI (max. P+1) DEZSERE PE ALINAMENT SAU RETINELE DE PE ALINAMENT CU REGIM DE CONSTRUCIE DISCONTINUA
 - ID** ZONA PENTRU INTERIURI SI SERVICII
 - A** ZONA PENTRU SERVICII IN TURISM
 - SP** ZONA PENTRU UNIBAI INDUSTRIALE SI DEPOZITARE
 - GCO** ZONA PENTRU UNIBAI AGRICOLE
 - GCI** ZONA PENTRU SPATIU VERZ ANUNAL/SALE SPORSI SI AGRIMENTII
 - TE** ZONA PENTRU UNIBAI INDUSTRIALE SI DEPOZITARE
 - ||||| ZONA CU INTERIORE TEMPORAN DE CONSTRUCIE PANA LA INLOCUIRE PEZ



str. Patrulei nr. 4
tel./fax 0260 662004-mobil/0744165317

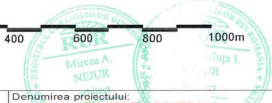

Denumirea proiectului: **PLAN URBANISTIC GENERAL**
al comunei BOGHIS - Jud. Salaj
Amplasament: judetul Salaj, comuna Boghis
Beneficiar: Primaria comunei Boghis

Nr. contract: 27/03.05.2006
Nr. proiect: 27/8/2006
Faza de pr.: PUG

Calitatea: Numele: Semnatura:
Sef proiect: arh. Doina Nejur
Proiectat: arh. Mircea Nejur
Verificat: arh. Doina Nejur

Scara: 1/10 000
Denumire obiect: **PLAN URBANISTIC GENERAL**
Titlul plansei: **UNITATI TERRITORIALE DE REFERINTA**
localitatile BOGHIS SI BOZIES
Data: dec. 2006
Numarul plansei: U05