

PUG

comuna :

localitatea :

PLAN URBANISTIC

GENERAL

BUCIUMI

BODIA

UNITATI TERRITORIALE DE REFERINTA

LEGENDA



○ LIMITE

— LIMITA INTRAVILANULUI PROPUȘ


SIT ARHEOLOGIC
ZONA : SIT ARHEOLOGIC ȘI ZONA DE PROTECȚIE
FATA DE OBIECTIVELE CU VALOARE DE PATRIMONIU

CU Cladire protejata urbanistic

○ INDICATIVELE ZONE DE IDENTIFICARE
A UNITATILOR TERRITORIALE DE REFERINTA

- C** ZONA CENTRALA
- LM** ZONA DE LOCUIT MIXTA , CONTINAND INSTITUTII SERVICII ȘI ECHIPAMENTE PUBLICE ;
SERVICII DE INTERES GENERAL ; ACTIVITATI MICI PRODUCTIVE NEPOLLUANTE
- LL** ZONA PENTRU LOCUINTE INDIVIDUALE REALIZATE (SAU PROPUȘE)
PE BAZA UNOR PLANURI PRESTABILITE CA TRAMA STRADALA ȘI SAU LOTIZARE
- LC** ZONA PENTRU LOCUINTE INDIVIDUALE MICI (max. P+1) DISPUSE PE ALINIAMENT
SAU RETRASE DE PE ALINIAMENT CU REGIM DE CONSTRUIRE DISCONTINUU
- IS** ZONA PENTRU INSTITUTII ȘI SERVICII
- ID** ZONA PENTRU UNITATI INDUSTRIALE ȘI DEPOZITARE
- A** ZONA PENTRU UNITATI AGRICOLE
- SP** ZONA PENTRU SPATII VERZI AMENAJATE,SPORT ȘI AGREMENT
- GCI** ZONA GOSPODARIE COMUNALA,CIMITIRE
- TE** ZONA CONSTRUCTII AFERENTE LUCRARILOR TEHNICO-EDITARE
- TR** ZONA CAI DE COMUNICATIE RUTIERA ȘI AMENAJARI AFERENTE
- ZONA CU INTERDICTIE TEMPORARA DE CONSTRUIRE PANA LA INTOCMIRE PUZ

0 200 400 600 800 1000m

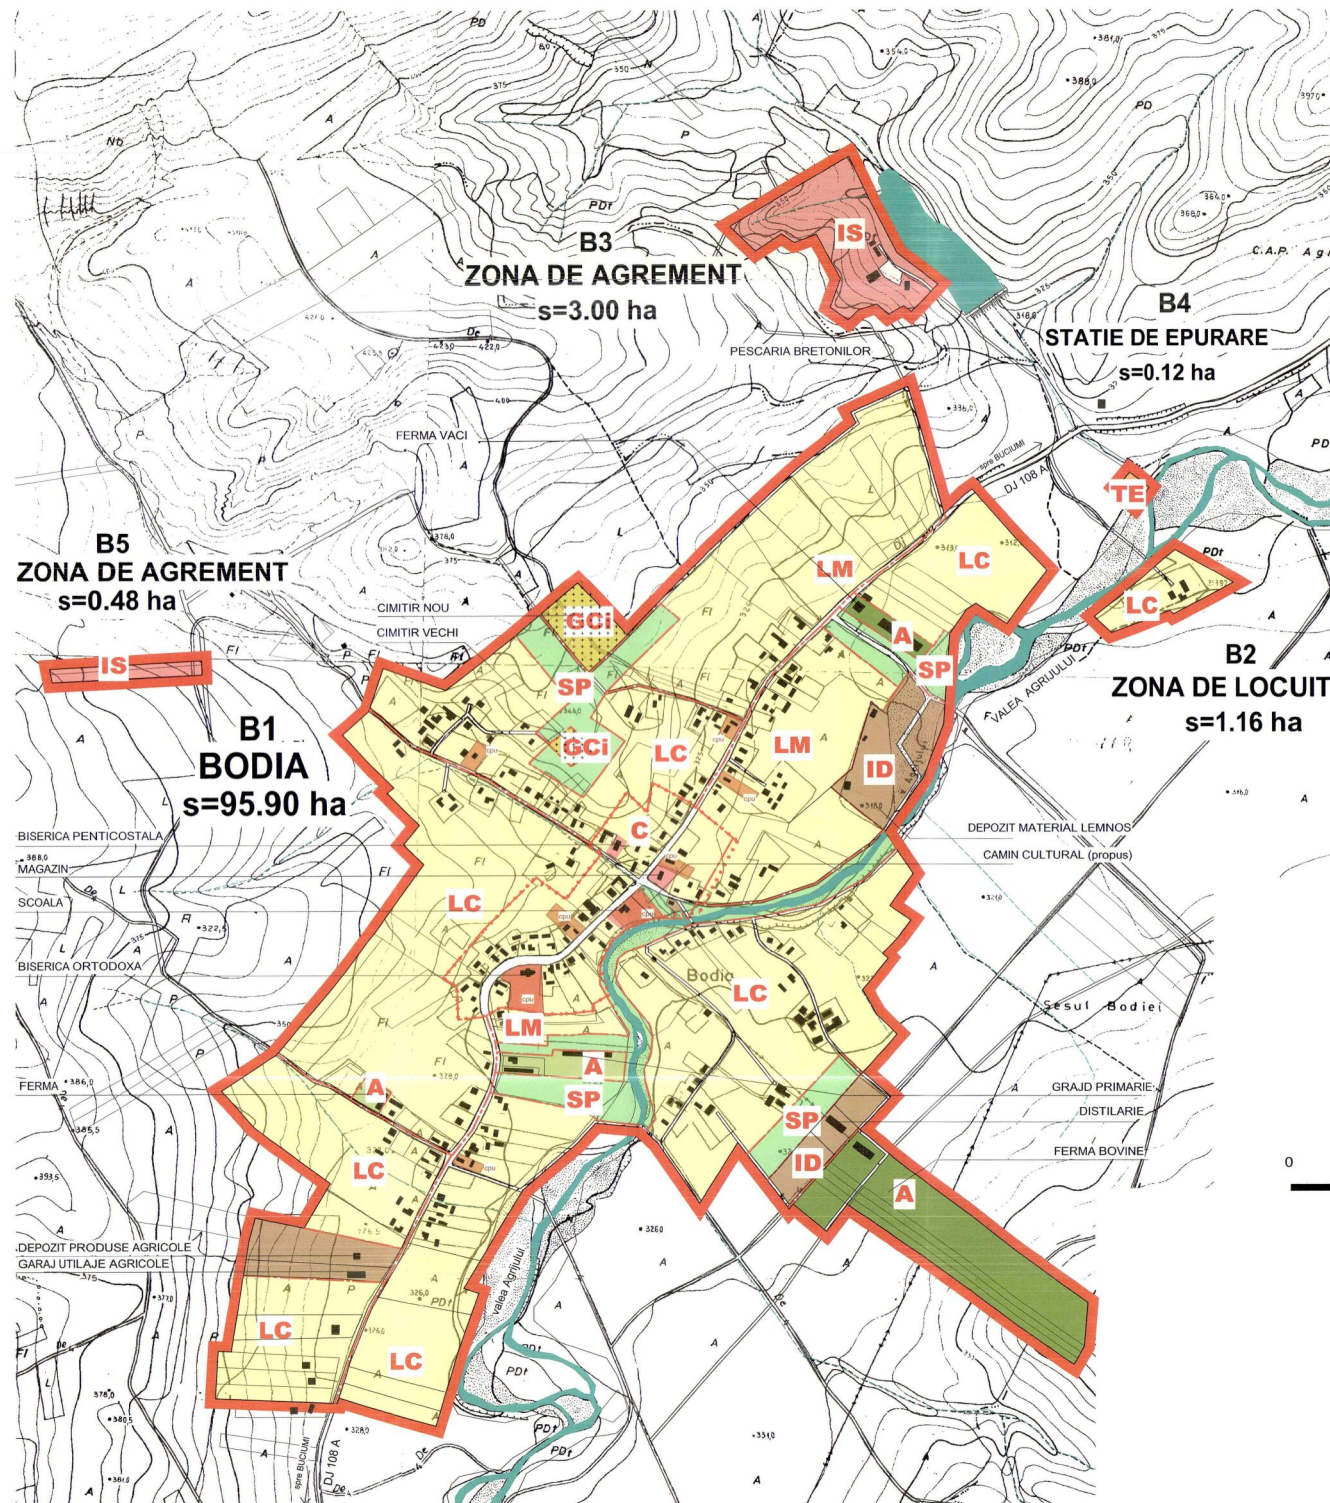

		Denumirea proiectului: PLAN URBANISTIC GENERAL al comunei BUCIUMI - jud. Salaj		Nr. contract: 2150/06.08.2010
str. Parcului nr.4 tel./fax: 0260 662004-mobil:0744165317		Amplasament: judetul Salaj, comuna BUCIUMI		Nr. proiect: 325/2010
		Beneficiar: Primaria comunei Buciumi		Faza de pr.: PUG
Calitatea: Sef proiect: Proiectat: Verificat:	Numele: arh.Doina Nejur arh.Mircea Nejur arh.Doina Nejur	Semnatura: 	Scara: 1/5 000	Denumire obiect: PLAN URBANISTIC GENERAL Titlul planșei: UNITATI TERRITORIALE DE REFERINTA localitatea BODIA
h/l= 486 / 657 (0.32mp)		Data: aug. 2012		Numerul planșei: U21