

PUG


PLAN URBANISTIC
GENERAL
BUCIUMI
BOGDANA

comuna :
localitatea :

REGLEMENTARI URBANISTICE

LEGENDA

- LIMITE**
- LIMITA INTRAVILANULUI PROPUS
 - LIMITA TERENULUI ADMINISTRATIV AL COMUNEI
 - LIMITA ZONEI CENTRALE
- ZONIFICARE FUNCTIONALA**
- ZONA PENTRU LOCUINTE-REGIM MIC-MEDIU DE INALTIME
 - ZONA INSTITUTI PUBLICE SI SERVICII
 - ZONA UNITATI INDUSTRIALE/DEPOZITARE
 - ZONA UNITATI AGRICOLE
 - SPATII PLANTATE, PARCURI, GRADINI, PERDELE DE PROTECTIE
 - SPATII PLANTATE, AGREMENT SPORT
 - TERENURI AGRICOLE IN INTRAVILAN
 - ZONA GOSPODARIEI COMUNALE/CIMITIRE
 - ZONA CONSTRUCTII AFERENTE LUCRARILOR TEHNICO-EDILITARE
 - ZONA OBIECTIVE CU VALOARE DE PATRIMONIU
 - ZONA CAI DE COMUNICATIE RUTIERA SI AMENAJARI AFERENTE
 - ZONA CAI DE COMUNICATIE FEROVIAARA SI AMENAJARI AFERENTE
 - APE
 - TERENURI CE NECESITA MASURI DE PROTECTIE - INUNDatii
 - ZONA CU ALIINECARI ACTIVE
 - ZONA CU RISC DE ALIINECARE
- denumire**
- DN DRUMURI NATIONALE
 - DJ DRUMURI JUDETENE
 - DC DRUMURI COMUNALE
 - TRASEE PIETONALE
 - STRAZI PROPUSE
- REGLEMENTARI**
- ZONE NECESAR A FI PROTEJATE :**
- ZONE PROTEJATE PE BAZA NORMELOR SANITARE
 - ZONE PROTEJATE FATA DE CONSTRUCTII SI CULCARE TEHNICE
 - SIT ARHEOLOGIC
 - SIT ARHEOLOGIC SI ZONA DE PROTECTIE FATA DE OBIECTIVELE CU VALOARE DE PATRIMONIU
 - Cladire protejata urbanistic
 - VATRA LOCALITATII IN SECOLUL XVII (conform Hartilor Iosifine)
 - PUNCT DE COLECTARE SELECTIVA A DESEURIOR

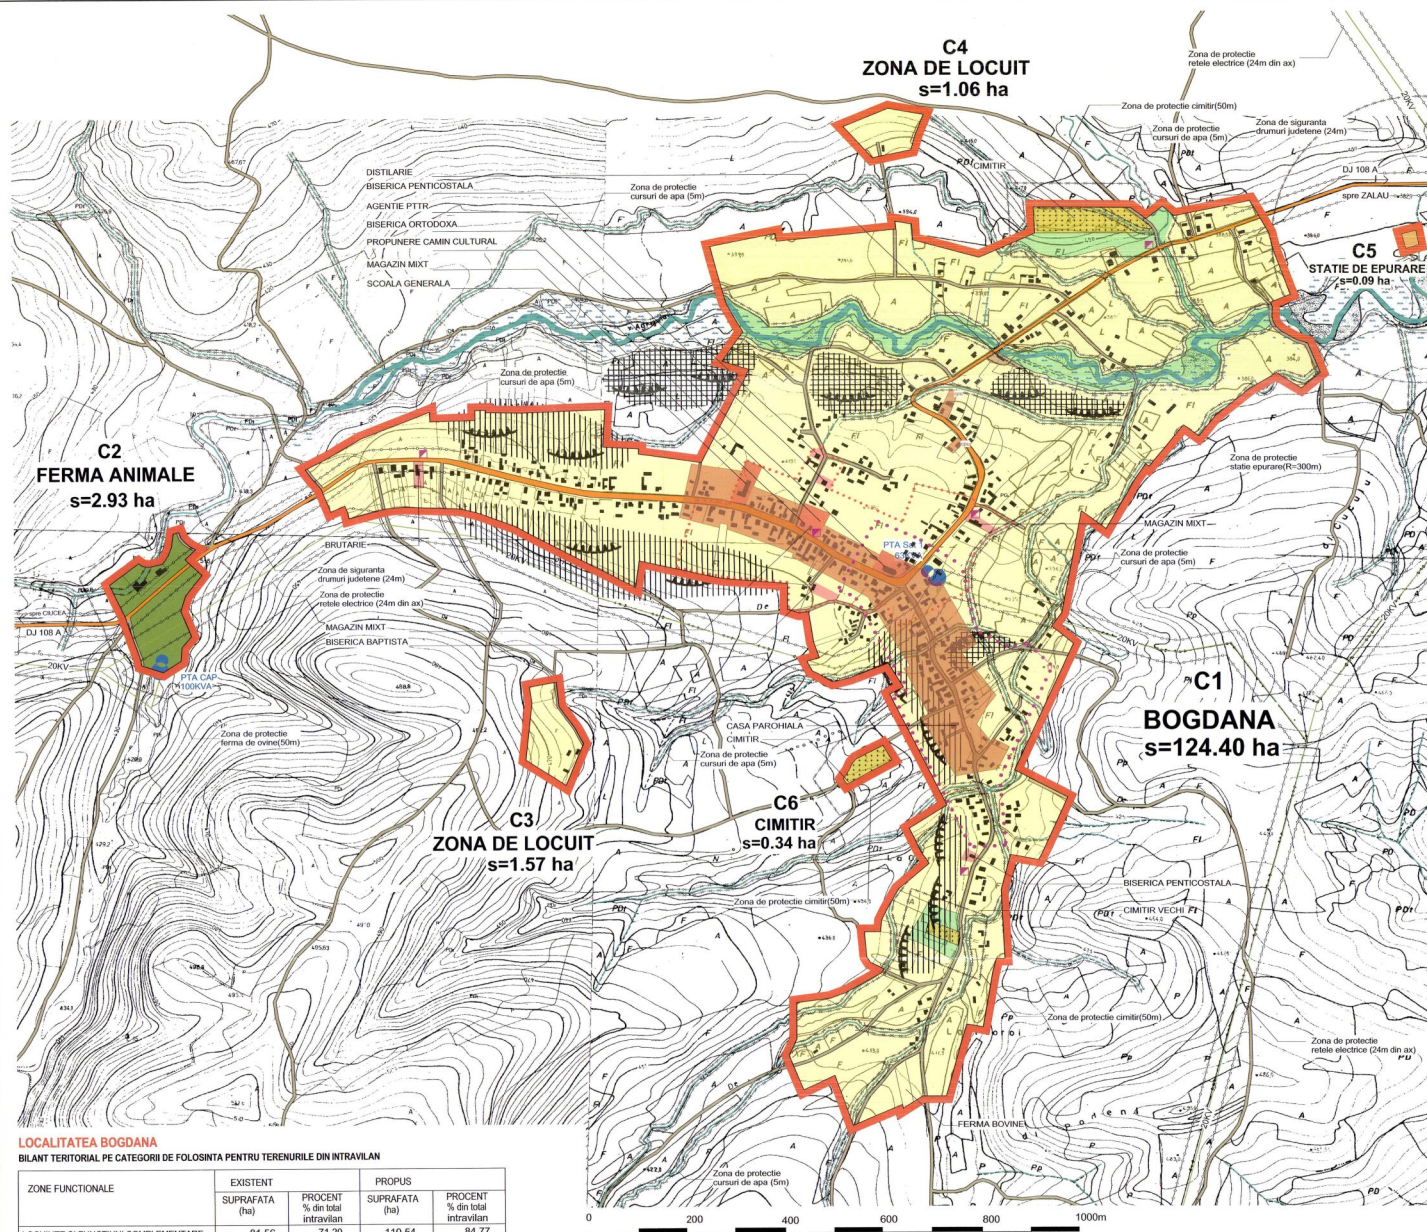




LOCALITATEA BOGDANA
BILANT TERITORIAL PE CATEGORI DE FOLOSINTA PENTRU TERENURILE DIN INTRAVILAN

ZONE FUNCTIONALE	EXISTENT		PROPUS	
	SUPRAFATA (ha)	PROCENT % din total intravilan	SUPRAFATA (ha)	PROCENT % din total intravilan
LOCUINTE SI FUNCTIUNI COMPLEMENTARE	81.56	71.20	110.54	84.77
UNITATI INDUSTRIALE SI DEPOZITE	0.46	0.40	0.10	0.08
UNITATI AGRO-ZOOTEHNICE	-	-	2.73	2.09
INSTITUTII SI SERVICII DE INTERES PUBLIC	1.32	1.20	1.34	1.03
CAI DE COMUNICATIE SI TRANSPORT				
RUTIER din care :	5.10	4.40	7.32	5.61
Drumuri judetene				
Drumuri comunale				
Strazi				
SPATII VERZI SPORT/AGREMENT/PROTECTIE	0.19	0.20	5.30	4.07
CONSTRUCTII TEHNICO-EDILITARE	-	-	0.09	0.08
GOSPODARIE COMUNALA/CIMITIRE	2.42	2.10	1.70	1.30
DESTINATIE SPECIALA				
APE + TERENURI LIBERE	23.45	20.50	1.27	0.97
PADURI	-	-	-	-
TERENURI NEPRODUCTIVE	-	-	-	-
TOTAL INTRAVILAN	114.50	100.00	130.39	100.00

LOCALITATEA BOGDANA
BILANT AL TERITORIULUI INTRAVILAN PROPUSE PE TRUPURI

SYMBOL TRUP	DENUMIRE TRUP	SUPRAFATA (ha)
C1	Localitatea propriu-zisa	124.40
C2	Ferma animale	2.93
C3	Zona de locuit	1.57
C4	Zona de locuit	1.06
C5	Statie de epurare	0.09
C6	Cimitir	0.34
	TOTAL	130.39

TOTAL EXTINDERE INTRAVILAN = 15.89 ha

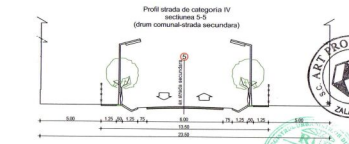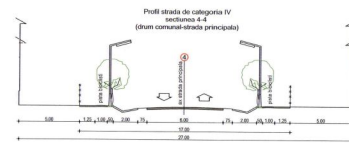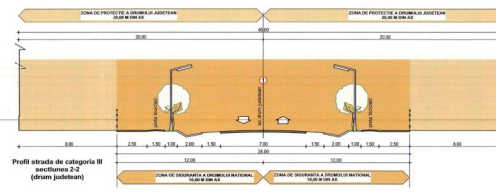

PROFILE CARACTERISTICE DE STRAZI
scara 1/200

ART PROIECT ZALAU

Strada: **Strada de categoria III (drum județean)**

Strada: **Strada de categoria IV (drum comunal-strada secundară)**

Beneficiar: **Primăria comunei Bogdana**

Scara: **1/5000**

Proiectant: **arh. Mircea Neajur**

Verificat: **arh. Doina Neajur**

h= 631 / 812 (0.51mp)

Alplan 2011