


PUG PLAN URBANISTIC GENERAL
 comuna : BUCIUMI
 localitatea : BUCIUMI
 SITUATIA EXISTENTA SI PRIORITATI

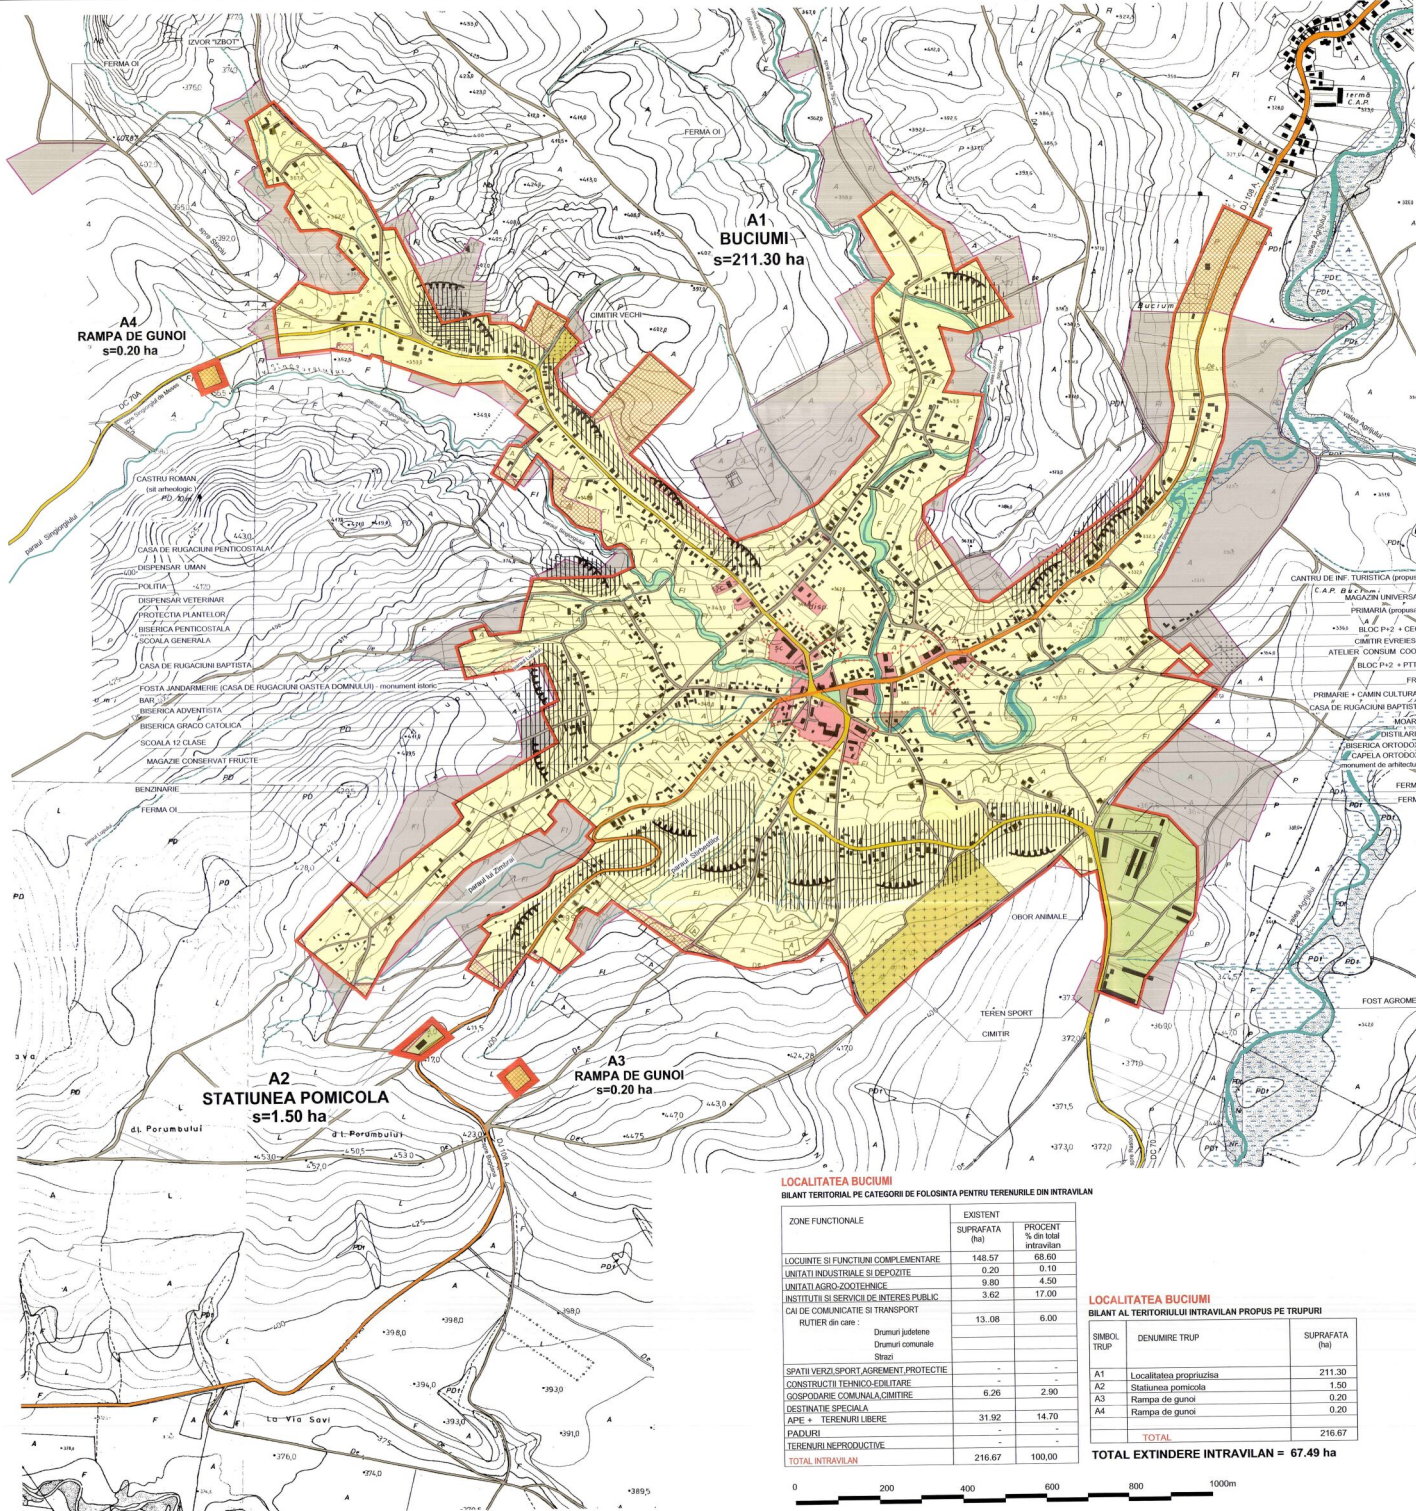

LEGENDA

- LIMITE**
 - LIMITA INTRAVILANULUI EXISTENT
 - LIMITA TERENULUI ADMINISTRATIV AL COMUNEI
 - LIMITA ZONEI CENTRALE
- ZONIFICARE**
 - ZONA PENTRU LOCUINTE-REGIM MIC-MEDIU DE INALTIME
 - ZONA INSTITUTI PUBLICE SI SERVICII
 - ZONA UNITATI INDUSTRIALE/DEPOZITARE
 - ZONA UNITATI AGRICOLE
 - SPATII PLANTATE, AGREMENT, SPORT
 - TERENURI AGRICOLE IN INTRAVILAN
 - ZONA GOSPODIARIE COMUNALA, CIMITIRE
 - ZONA CONSTRUCTII AFERENTE LUCRARILOR TEHNICO-EDILITARE
 - denumire
 - ZONA OBIECTIVE CU VALOARE DE PATRIMONIUM
 - ZONA CU DESTINATIE SPECIALA
 - ZONA CAI DE COMUNICATIE RUTIERA SI AMENAJARI AFERENTE
 - ZONA CAI DE COMUNICATIE FEROVIAARA SI AMENAJARI AFERENTE
 - APE
 - TERENURI FORESTIERE
 - TERENURI CE NECESITA MASURI DE PROTECTIE - INUNDATI
 - ZONA CU ALIINECARI ACTIVE
 - ZONA CU RISC DE ALIINECARE
 - SUPRAFETE SOLICITATE PENTRU INTRODUCERE IN INTRAVILAN
 - SUPRAFETE SOLICITATE PENTRU SOTIERE DIN INTRAVILAN
- DISFUNCIONALITATI, PRIORITATI**
 - SURSE DE POLUARE CE DEPASESC LIMITELE ADMISE
 - INTERSECTII CE NECESITA AMENAJARI
 - ZONE NECESAR A FI PROTEJATE :
 - ZONE PROTEJATE PE BAZA NORMATIVELOR SANITARE
 - ZONE PROTEJATE FATATA DE CONSTRUCTII SI CU LOARE TEHNICE
 - SIT ARHEOLOGIC SI ZONA DE PROTECTIE FATATA DE OBIECTIVELE CU VALOARE DE PATRIMONIUM
- DRUMURI**
 - DN - DRUMURI NATIONALE
 - DJ - DRUMURI JUDETENE
 - DC - DRUMURI COMUNALE



LOCALITATEA BUCIUMI
 BILANT TERITORIAL PE CATEGORII DE FOLGOSINTA PENTRU TERENURILE DIN INTRAVILAN

ZONE FUNCTIONALE	EXISTENT	PROCENT
	SUPRAFATA (ha)	% din total intravilan
LOCUINTE SI FUNCTIUNI COMPLEMENTARE	148.57	68.00
UNITATI INDUSTRIALE SI DEPOZITARE	0.20	0.10
UNITATI AGRICOLE/AGRICOLTEHNICE	9.80	4.50
INSTITUTI SI SERVICII DE INTERES PUBLIC	3.62	17.00
CAI DE COMUNICATIE SI TRANSPORT	13.08	6.00
RUTIER din care : Drumuri judetene Drumuri comunale Strazi		
SPATII VERZI, SPORT, AGREMENT, PROTECTIE	-	-
CONSTRUCTII TEHNICO-EDILITARE	6.26	2.90
GOSPODIARIE COMUNALA, CIMITIRE	-	-
DESTINATIE SPECIALA	31.92	14.70
APE + TERENURI LIBERE	-	-
PADURILE	-	-
TERENURI NEPRODUCTIVE	-	-
TOTAL INTRAVILAN	216.67	100,00

LOCALITATEA BUCIUMI
 BILANT AL TERITORIULUI INTRAVILAN PROPUIS PE TRUPURI

SIMBOL TRUP	DENUMIRE TRUP	SUPRAFATA (ha)
A1	Localitatea propozitiua	211.30
A2	Statiunea pomicola	1.50
A3	Rampa de gunoi	0.20
A4	Rampa de gunoi	0.20
TOTAL		216.67

TOTAL EXTINDERE INTRAVILAN = 67.49 ha



ART PROJECT ZALAU
 str. Paraului nr. 4
 tel. fax: 0266 66204-mobil 0744 105317

Demarșura proiectului
PLAN URBANISTIC GENERAL
 al comunei BUCIUMI - Jud. Bihor
 Amplasamentul:
 județul Bihor, comuna BUCIUMI
 Beneficiar: Primăria comunei Buciumi

Scara: 1:5000
 Titlul planșei: SITUATIA EXISTENTA SI PRIORITATI LOCALITATE BUCIUMI

Proiectat de: arh. Mircea Neajor
 Verificat de: arh. Diana Neajor

Data: 14.07.2011
 Numarul planșei: LIJ22

No. proiect: 12/2011
 Scara: PUG

Alteza 2011