


PUG

PLAN URBANISTIC
GENERAL
BUCIUMI
HUTA


comuna :
localitatea :

PROPRIETATEA ASUPRA TERENURILOR

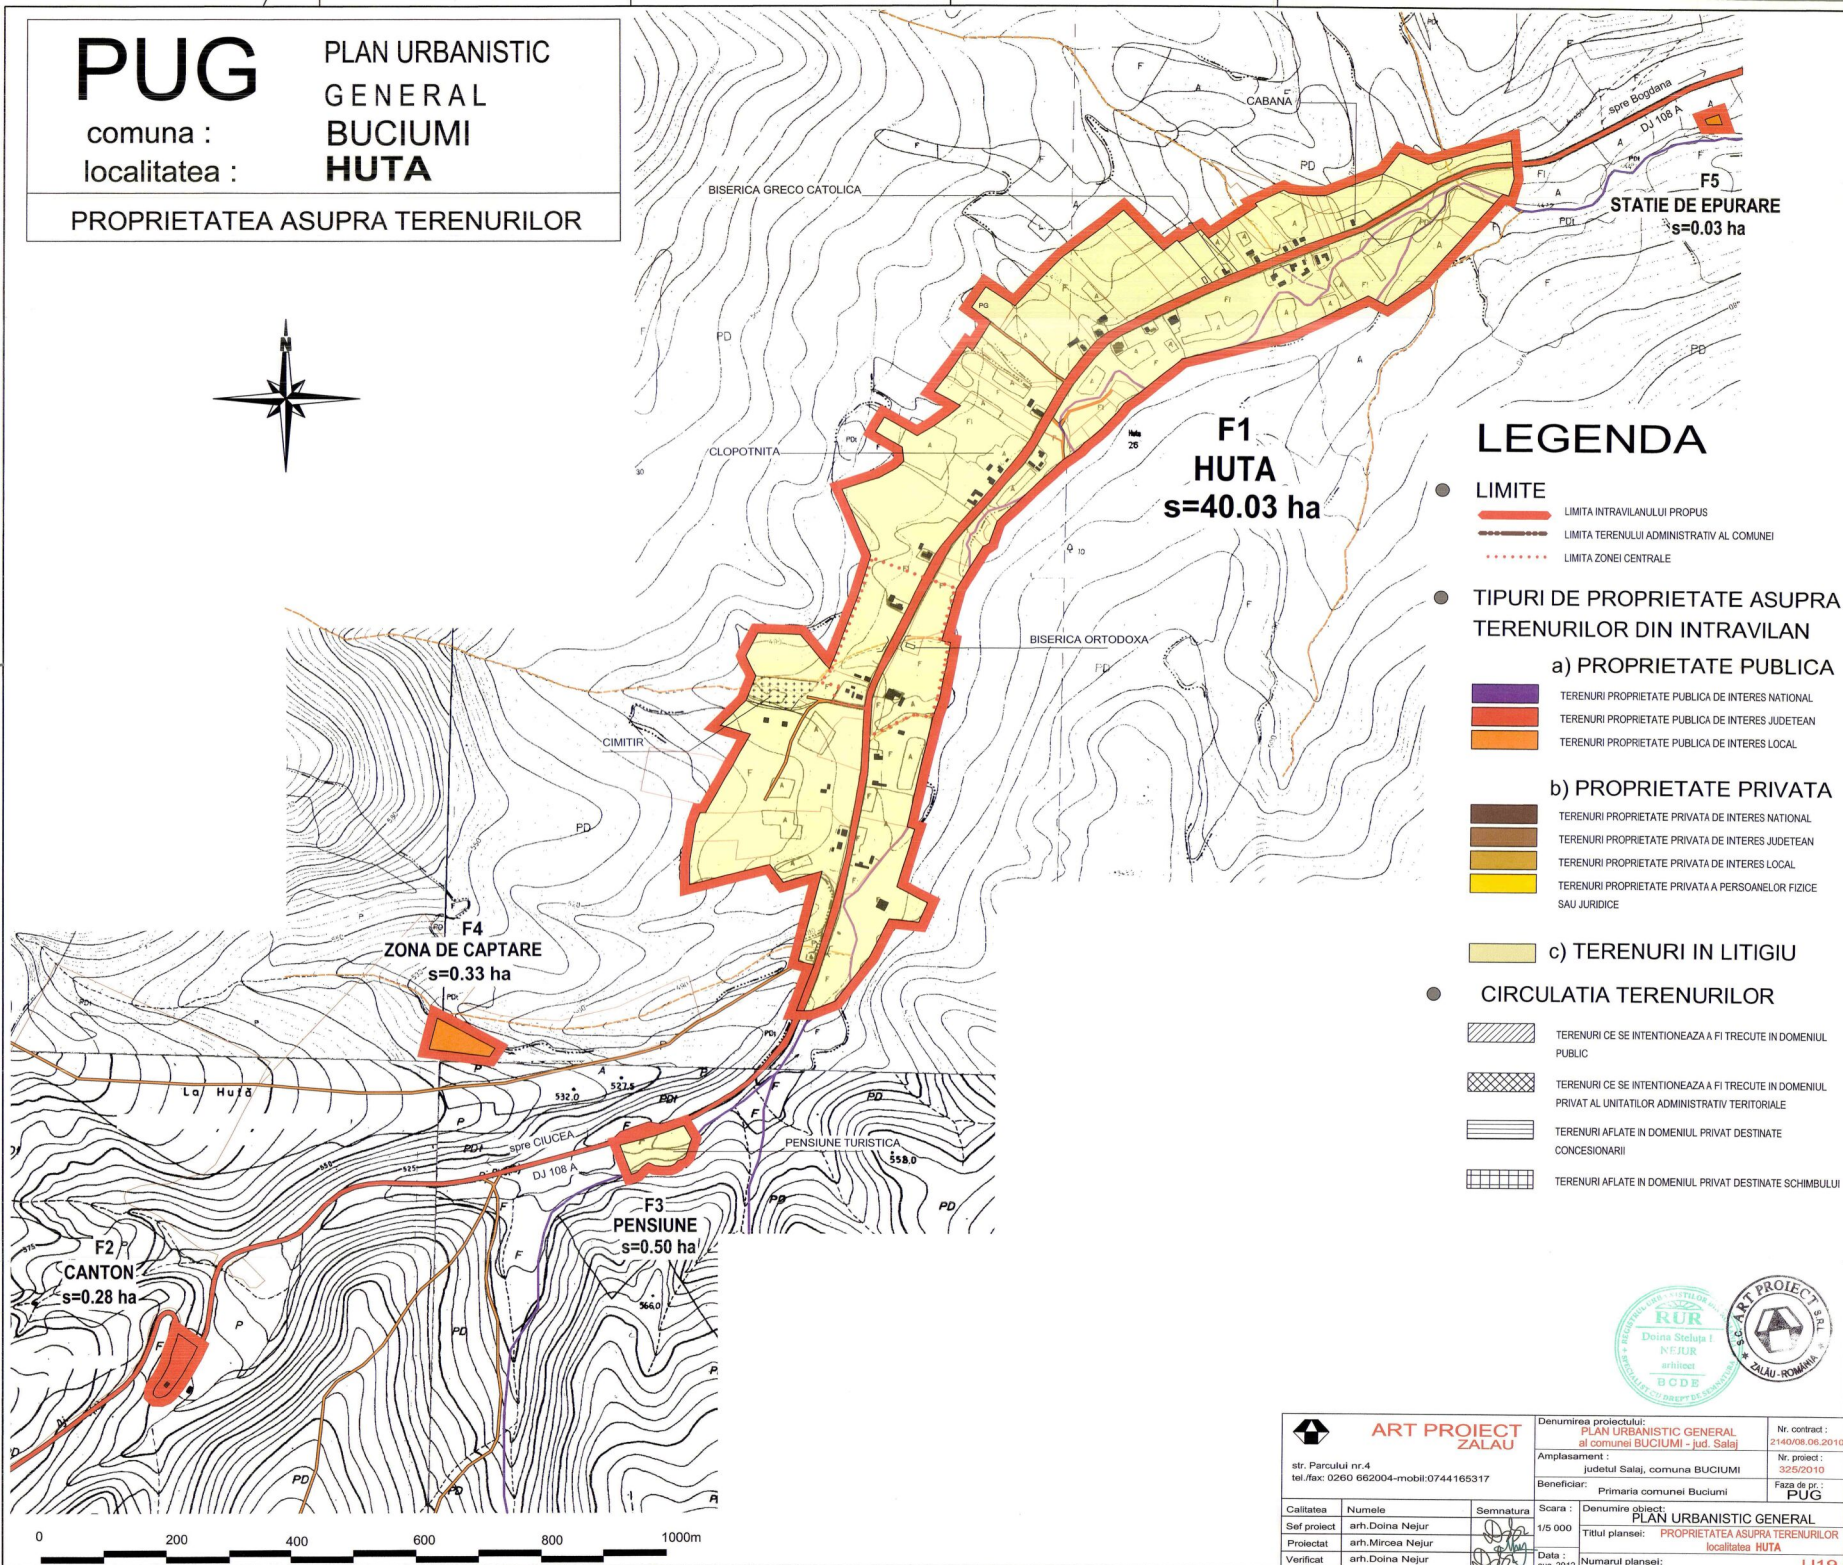

LEGENDA

- LIMITE
 - LIMITA INTRAVILANULUI PROPUȘ
 - LIMITA TERENULUI ADMINISTRATIV AL COMUNEI
 - LIMITA ZONEI CENTRALE
- TIPURI DE PROPRIETATE ASUPRA TERENURILOR DIN INTRAVILAN
 - a) PROPRIETATE PUBLICA
 - TERENURI PROPRIETATE PUBLICA DE INTERES NATIONAL
 - TERENURI PROPRIETATE PUBLICA DE INTERES JUDETEAN
 - TERENURI PROPRIETATE PUBLICA DE INTERES LOCAL
 - b) PROPRIETATE PRIVATA
 - TERENURI PROPRIETATE PRIVATA DE INTERES NATIONAL
 - TERENURI PROPRIETATE PRIVATA DE INTERES JUDETEAN
 - TERENURI PROPRIETATE PRIVATA DE INTERES LOCAL
 - TERENURI PROPRIETATE PRIVATA A PERSOANELOR FIZICE SAU JURIDICE
 - c) TERENURI IN LITIGIU
 - TERENURI IN LITIGIU
- CIRCULATIA TERENURILOR
 - TERENURI CE SE INTENTIONEAZA A FI TRECUTE IN DOMENIUL PUBLIC
 - TERENURI CE SE INTENTIONEAZA A FI TRECUTE IN DOMENIUL PRIVAT AL UNITATILOR ADMINISTRATIV TERITORIALE
 - TERENURI AFLATE IN DOMENIUL PRIVAT DESTINATE CONCESIONARIILOR
 - TERENURI AFLATE IN DOMENIUL PRIVAT DESTINATE SCHIMBULUI

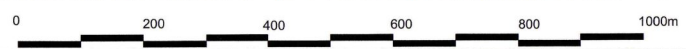

ART PROJECT ZALAU			Denumirea proiectului: PLAN URBANISTIC GENERAL al comunei BUCIUMI - jud. Salaj		Nr. contract : 2140/08.08.2010
str. Parcul nr.4 tel./fax: 0260 662004-mobil: 0744 165317			Amplasament : judetul Salaj, comuna BUCIUMI		Nr. proiect : 325/2010
			Beneficiar : Primaria comunei Buciumi		Faza de pr. : PUG
Calitatea	Numele	Semnatura	Scara :	Denumire obiect: PLAN URBANISTIC GENERAL	
Sef proiect	arh.Doina Nejur		1/5 000	Titlu planșe: PROPRIETATEA ASUPRA TERENURILOR localitatea HUTA	
Proiectat	arh.Mircea Nejur		Data :	Numarul planșei:	
Verificat	arh.Doina Nejur		aug. 2012		