


PUG

PLAN URBANISTIC
GENERAL
BUCIUMI
HUTA

comuna :
localitatea :

REGLEMENTARI EDILITARE

RETELE DE APA SI CANALIZARE

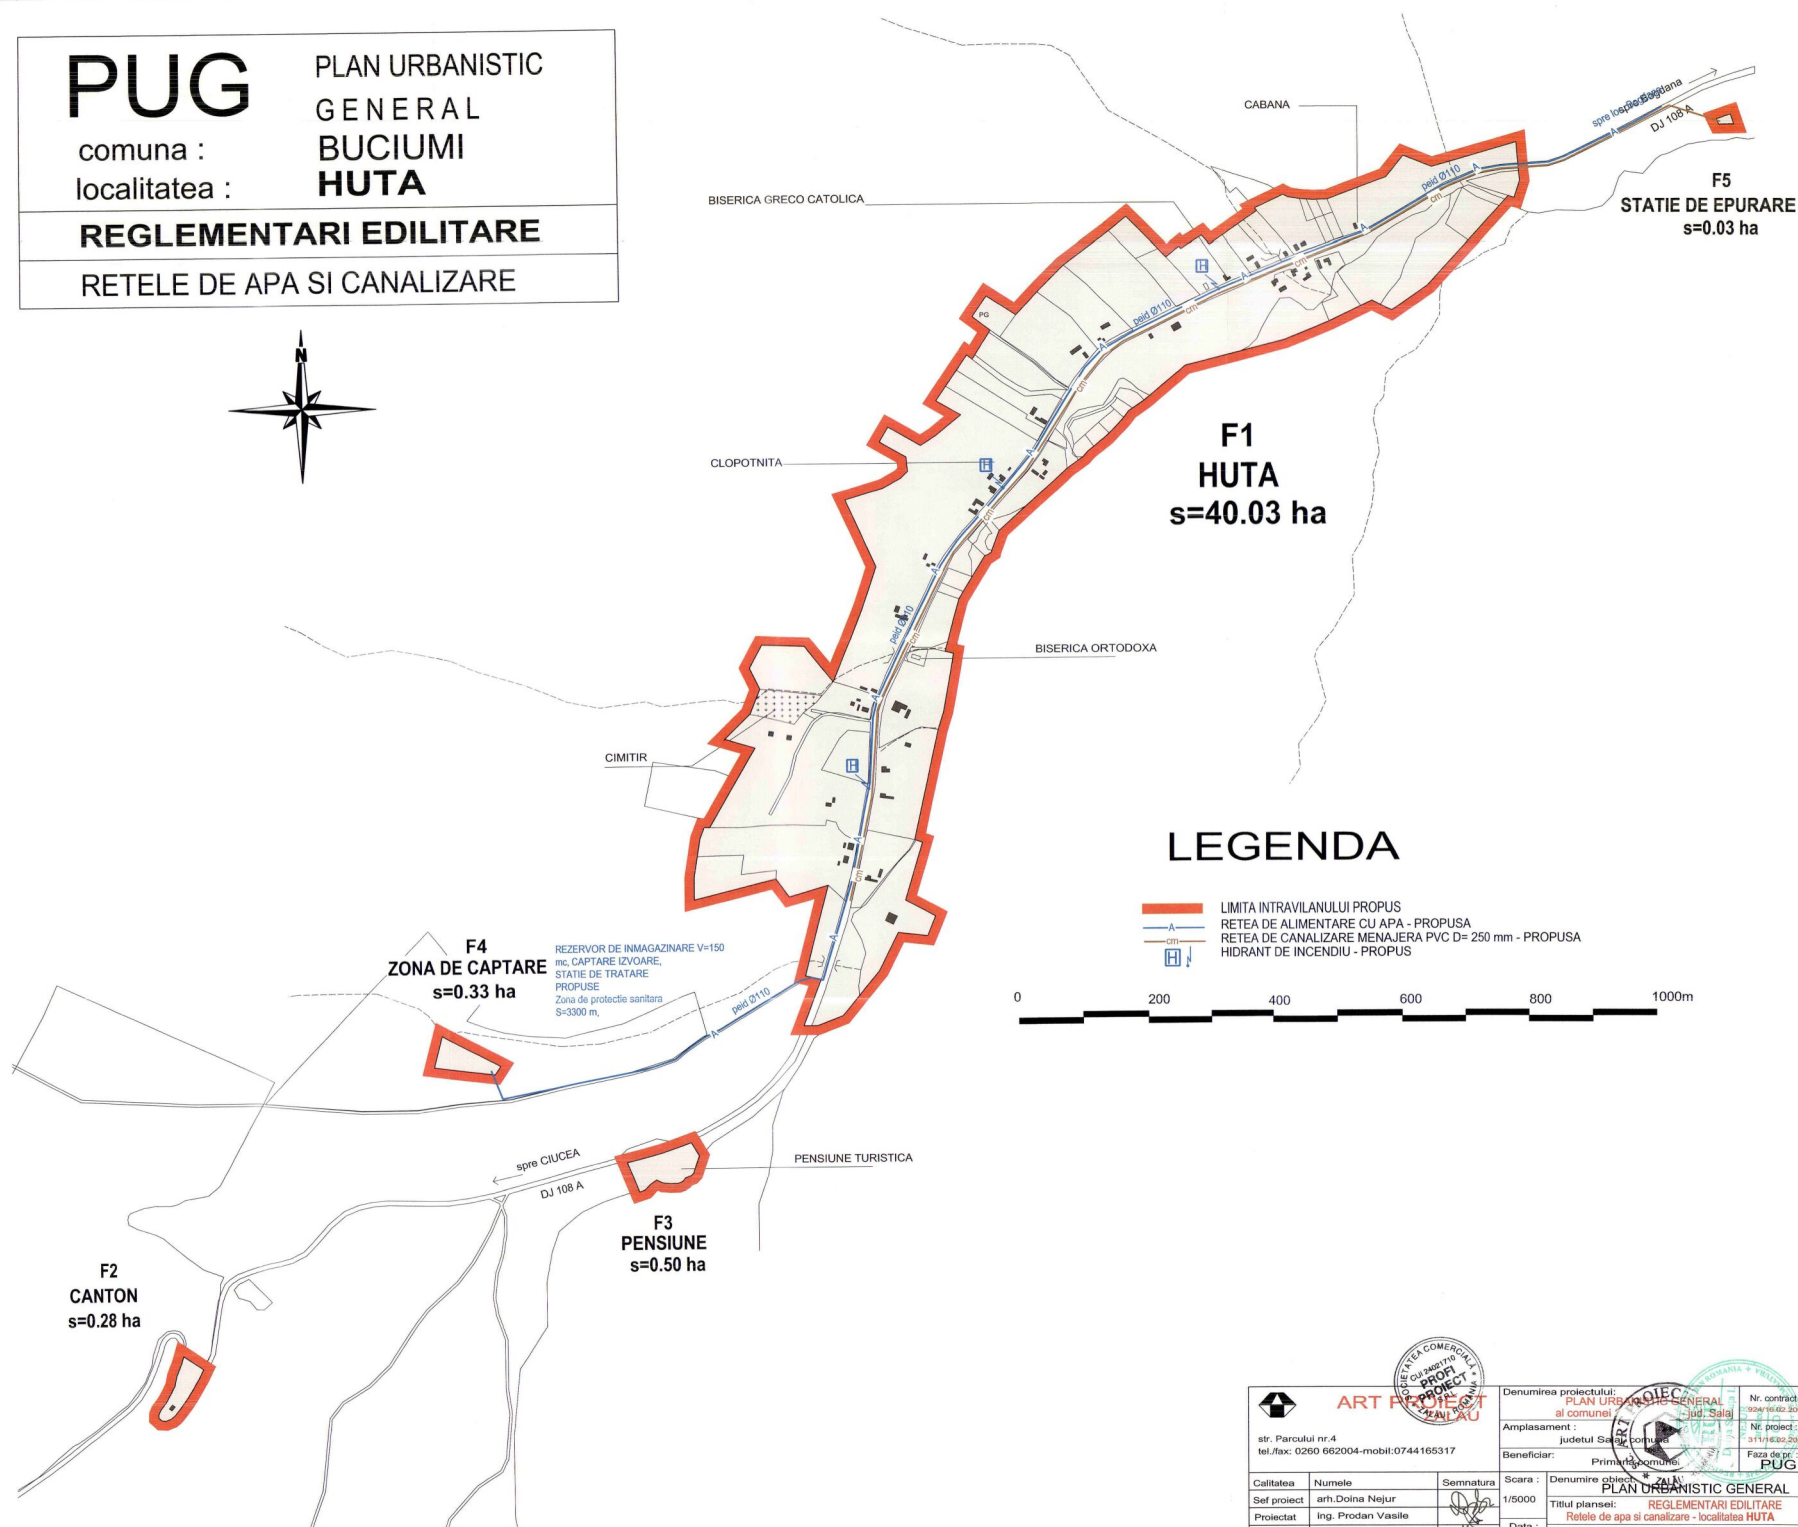

**F1
HUTA
s=40.03 ha**

**F5
STATIE DE EPURARE
s=0.03 ha**

**F4
ZONA DE CAPTARE
s=0.33 ha**
REZERVOR DE IMAGAZINARE V=150
mc, CAPTARE IZVOARE,
STATIE DE TRATARE
PROPUSA
Zona de protectie sanitara
S=3300 m,

**F3
PENSIUNE
s=0.50 ha**

**F2
CANTON
s=0.28 ha**

LEGENDA

- LIMITA INTRAVILANULUI PROPU
- RETEA DE ALIMENTARE CU APA - PROPUSA
- RETEA DE CANALIZARE MENAJERA PVC D= 250 mm - PROPUSA
- HIDRANT DE INCENDIU - PROPUSA



		Denumirea proiectului: PLAN URBANISTIC GENERAL al comunei: Buciumi - jud. Salaj		Nr. contract: 0294/16.02.2009
str. Parcului nr.4 tel./fax: 0260 662004-mobil:0744165317		Amplasament: judetul Salaj, comuna Beneficiar: Primaria comunei		Nr. proiect: 311/16.02.2009
Calitatea	Numele	Semnatura	Scara:	Denumire proiect: PLAN URBANISTIC GENERAL
Sef proiect	arh. Doina Nejur		1/5000	Titlul plansei: REGLEMENTARI EDILITARE
Proiectat	ing. Prodan Vasile		Data: dec 2009	Rețele de apa si canalizare - localitatea HUTA
Verificat	arh. Mircea Nejur		Numarul plansei:	AC06
h/l= 512 / 608 (0.31mp)		Allplan 2011		