


PUG

PLAN URBANISTIC
GENERAL
BUCIUMI

comuna :
localitatea : **SINGEORGIU DE MESES**

PROPRIETATEA ASUPRA TERENURILOR

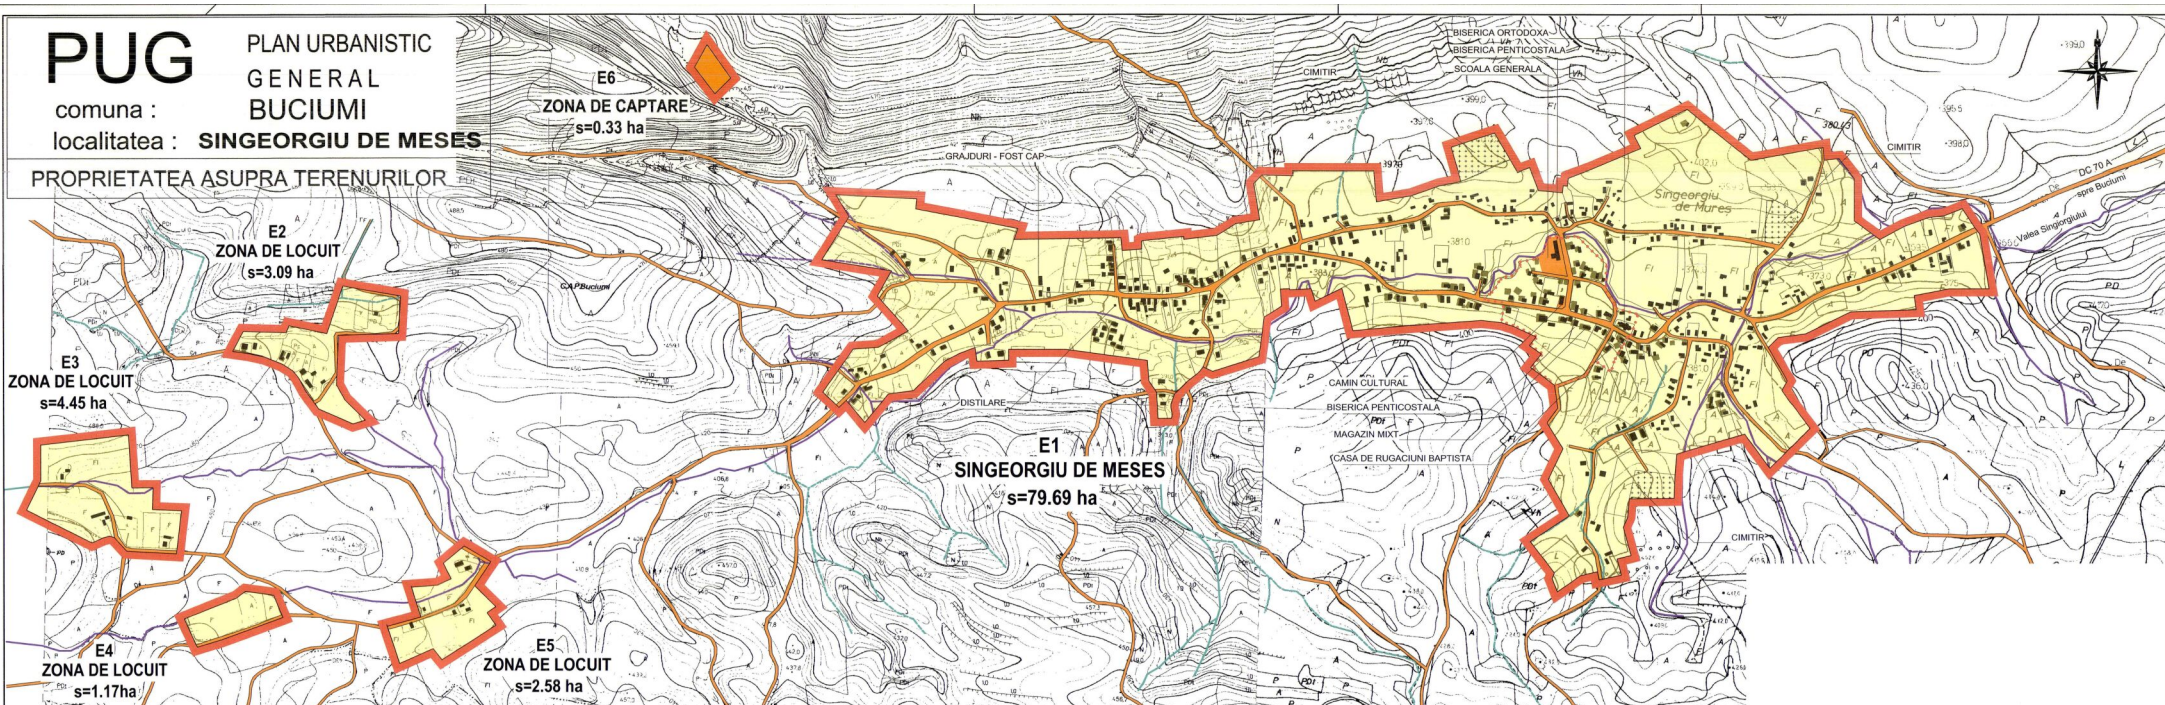

LEGENDA

- **LIMITE**
 - LIMITA INTRAVILANULUI PROPUȘ
 - LIMITA TERENULUI ADMINISTRATIV AL COMUNEI
 - LIMITA ZONEI CENTRALE
- **CIRCULATIA TERENURILOR**
 - ▨ TERENURI CE SE INTENTIONEAZA A FI TRECUTE IN DOMENIUL PUBLIC
 - ▩ TERENURI CE SE INTENTIONEAZA A FI TRECUTE IN DOMENIUL PRIVAT AL UNITATILOR ADMINISTRATIV TERRITORIALE
 - ▧ TERENURI AFLATE IN DOMENIUL PRIVAT DESTINATE CONCESIONARII
 - ▦ TERENURI AFLATE IN DOMENIUL PRIVAT DESTINATE SCHIMBULUI

TIPURI DE PROPRIETATE ASUPRA TERENURILOR DIN INTRAVILAN

- a) **PROPRIETATE PUBLICA**
 - TERENURI PROPRIETATE PUBLICA DE INTERES NATIONAL
 - TERENURI PROPRIETATE PUBLICA DE INTERES JUDETEAN
 - TERENURI PROPRIETATE PUBLICA DE INTERES LOCAL
- b) **PROPRIETATE PRIVATA**
 - TERENURI PROPRIETATE PRIVATA DE INTERES NATIONAL
 - TERENURI PROPRIETATE PRIVATA DE INTERES JUDETEAN
 - TERENURI PROPRIETATE PRIVATA DE INTERES LOCAL
 - TERENURI PROPRIETATE PRIVATA A PERSOANELOR FIZICE SAU JURIDICE
- c) **TERENURI IN LITIGIU**

**ART PROJECT
ZALAU**

str. Parcului nr.4
tel./fax: 0260 662004-mobil:0744165317

Denumirea proiectului: **PLAN URBANISTIC GENERAL al comunei BUCIUMI - jud. Salaj**

Amplasament: **judetul Salaj, comuna BUCIUMI**

Beneficiar: **Primăria comunei Buciului**

Scara: **1/5 000**

Titlu planșă: **PROPRIETATEA ASUPRA TERENURILOR LOCALITATEA SINGEORGIU DE MESES**

Numerul planșei: **U1B**

nr= 401 / 874 (0.35mp) Aliplan 2011