


# PUG

PLAN URBANISTIC  
GENERAL  
BUCIUMI  
BOGDANA

comuna :  
localitatea :

## REGLEMENTARI EDILITARE

Retele de energie electrica si telefonie

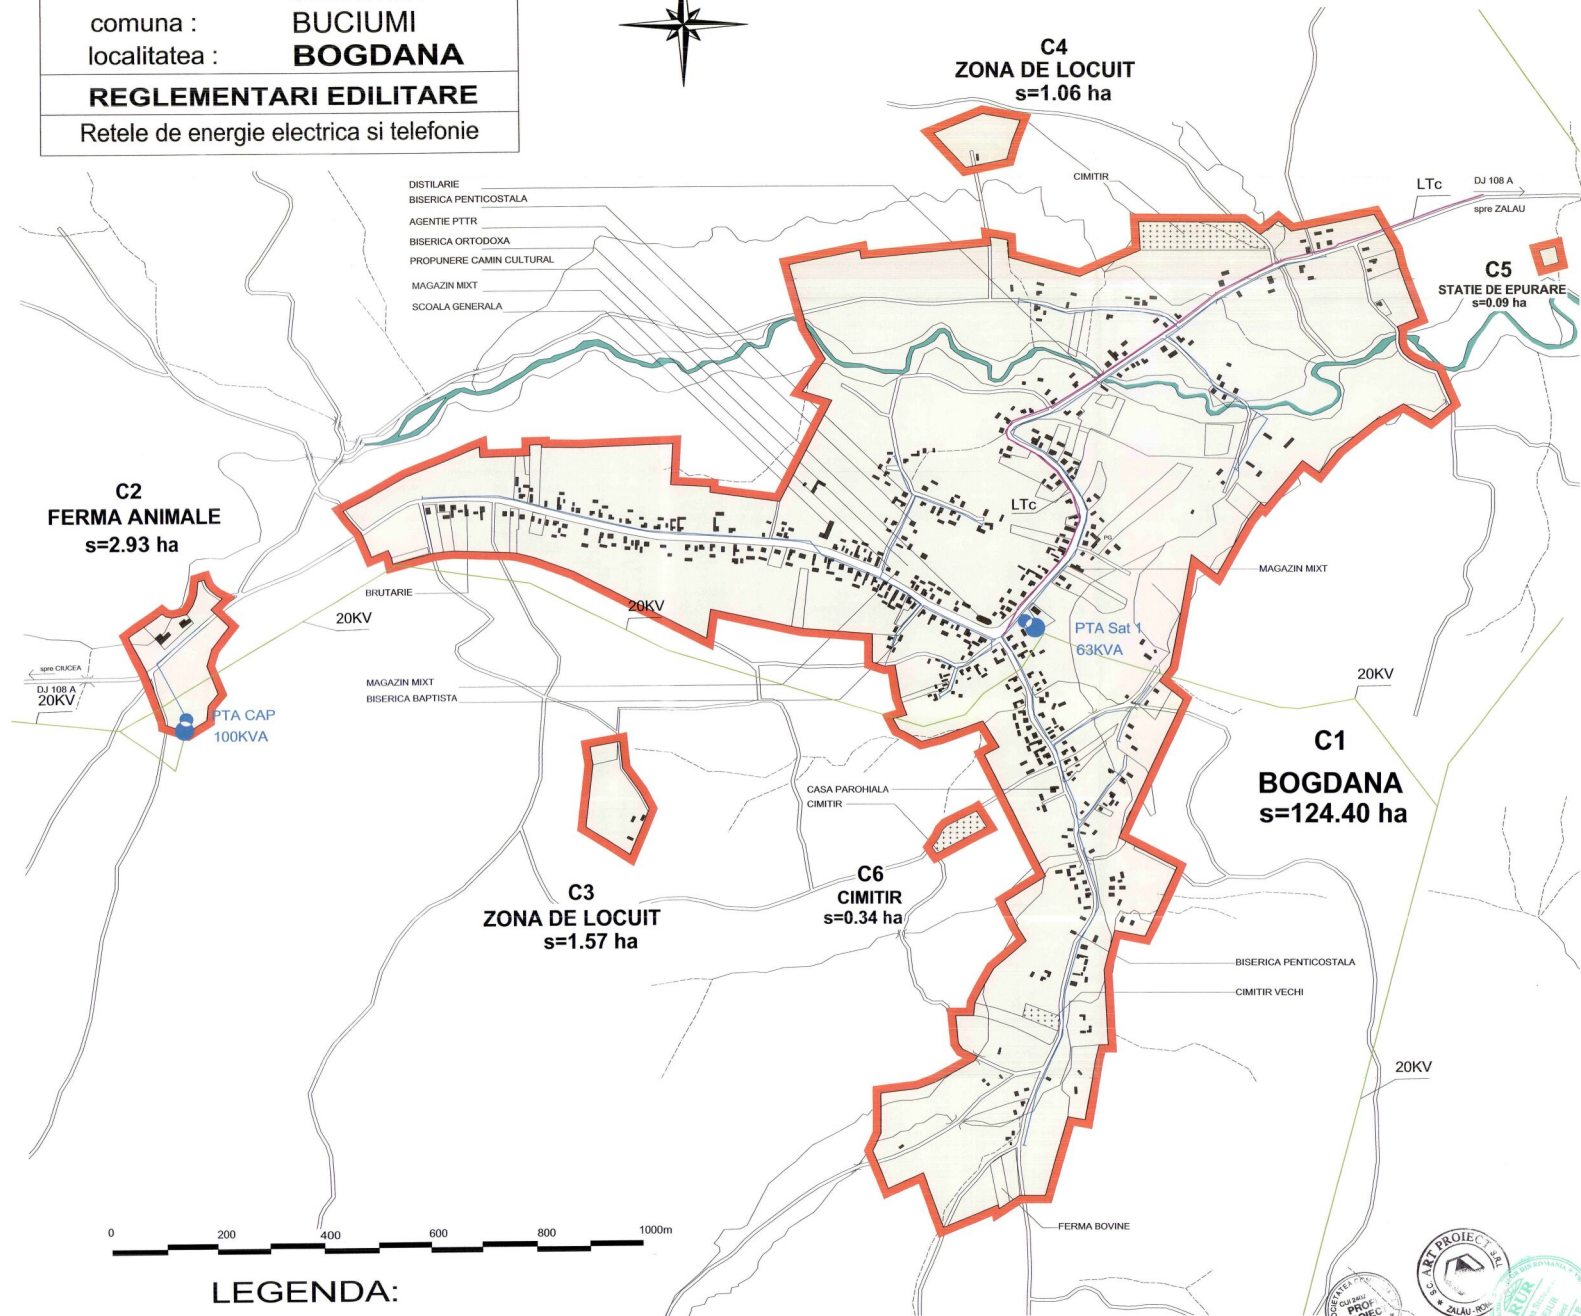

### LEGENDA:

- LIMITA INTRAVILANULUI PROPUȘ
- LEA 20KV EXISTENTA
- LEA 20KV PROPUȘA
- LEA 0.4KV EXISTENTA
- LEA 0.4KV PROPUȘA
- POST DE TRANSFORMARE EXISTENT
- POST DE TRANSFORMARE PROPUȘ
- LTC EXISTENTA
- CTA CENTRALA TELEFONICA AUTOMATA EXISTENTA
- ANTENA DE TELEFONIE MOBILA

**ART PROJECT ZALAU**  
str. Parcului nr.4  
tel./fax: 0268 662004-mobil:0744 165317

Calitatea	Numero	Semnatura	Denumirea proiectului	Nr. contract
Sar proiect	arh. Doina Neajur	[Signature]	PLAN URBANISTIC GENERAL si comunei BUCIUMI - jud. Salaj	2143/08.06.2010
Proiectat	ing. Bogoly Adalbert	[Signature]	Amplasament:	Nr. proiect
Verificat	arh. Mircea Neajur	[Signature]	județul Salaj, comuna BUCIUMI	302/2010
h/f= 618 / 837 (0.38mp)			Beneficiar:	Faza de pr.:
			Primaria comunei Buciumi	PUG
			Scara:	Denumirea obiectului
			1/5000	PLAN URBANISTIC GENERAL
				Titlul planșei:
				REGLEMENTARI EDILITARE
				Rețeaua de energie electrică și telefonică - localitatea BOGDANA
			Data:	Numărul planșei:
			mai 2011	EL 04
				Allplan 2011