


PUG

PLAN URBANISTIC
GENERAL
BUCIUMI

comuna :
localitatile: **RASTOLT + PET**

REGLEMENTARI EDILITARE

Rețele de energie electrica si telefonie

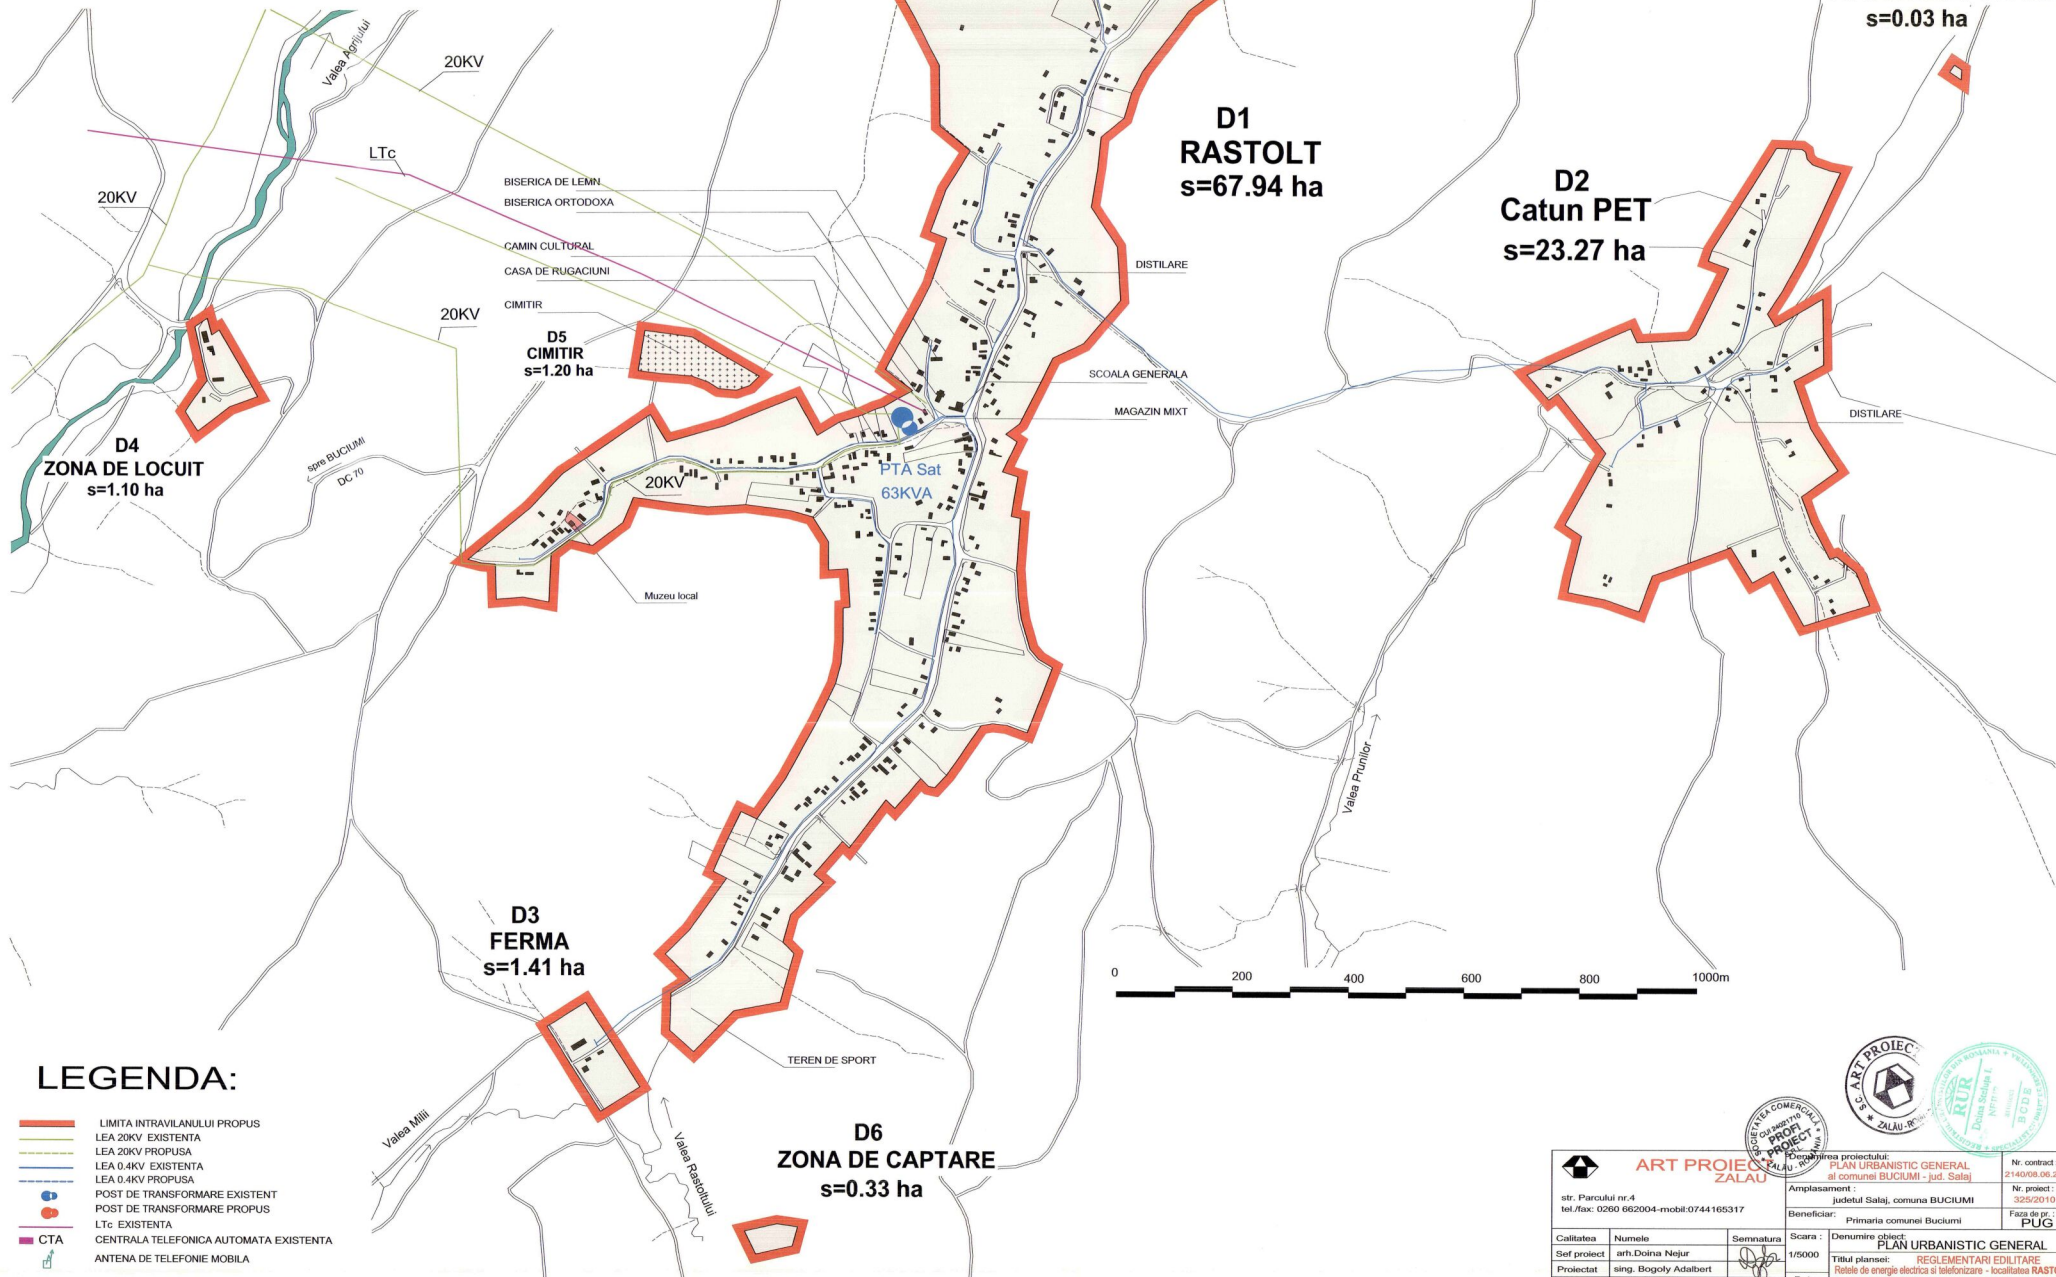

LEGENDA:

- LIMITA INTRAVILANLUI PROPUȘ
- LEA 20KV EXISTENTA
- LEA 20KV PROPUȘA
- LEA 0.4KV EXISTENTA
- LEA 0.4KV PROPUȘA
- POST DE TRANSFORMARE EXISTENT
- POST DE TRANSFORMARE PROPUȘ
- LTc EXISTENTA
- CTA
- CENTRALA TELEFONICA AUTOMATA EXISTENTA
- ANTENA DE TELEFONIE MOBILA

ART PROIECT ZALAU		Denumirea proiectului: PLAN URBANISTIC GENERAL al comunei BUCIUMI - jud. Satej		Nr. contract: 2140/08.06.2010
str. Parcul nr.4 tel./fax: 0260 662004-mobil: 0744 165317		Amplasament: judetul Satej, comuna BUCIUMI		Nr. proiect: 325/2010
Beneficiar: Primaria comunei Buciului		Faza de proiect: PUG		
Calitatea	Numele	Semnatura	Scara:	Denumire proiect: PLAN URBANISTIC GENERAL
Seif proiect	art. Doina Nejur		1/5000	Titlu planșă: REGLEMENTARI EDILITARE
Proiectat	sing. Bogoly Adalbert			Rețele de energie electrica si telefonizare - localitatea RASTOLT
Verificat	art. Mircea Nejur		Data: mai 2011	Numerul planșei: ELO4
h/1= 569 / 766 (0.44mp)		Alipian 2011		