


PUG

PLAN URBANISTIC
GENERAL
BUCIUMI

comuna :
localitatea : **SINGEORGIU DE MESES**

REGLEMENTARI EDILITARE

Rețele de energie electrica si telefonie

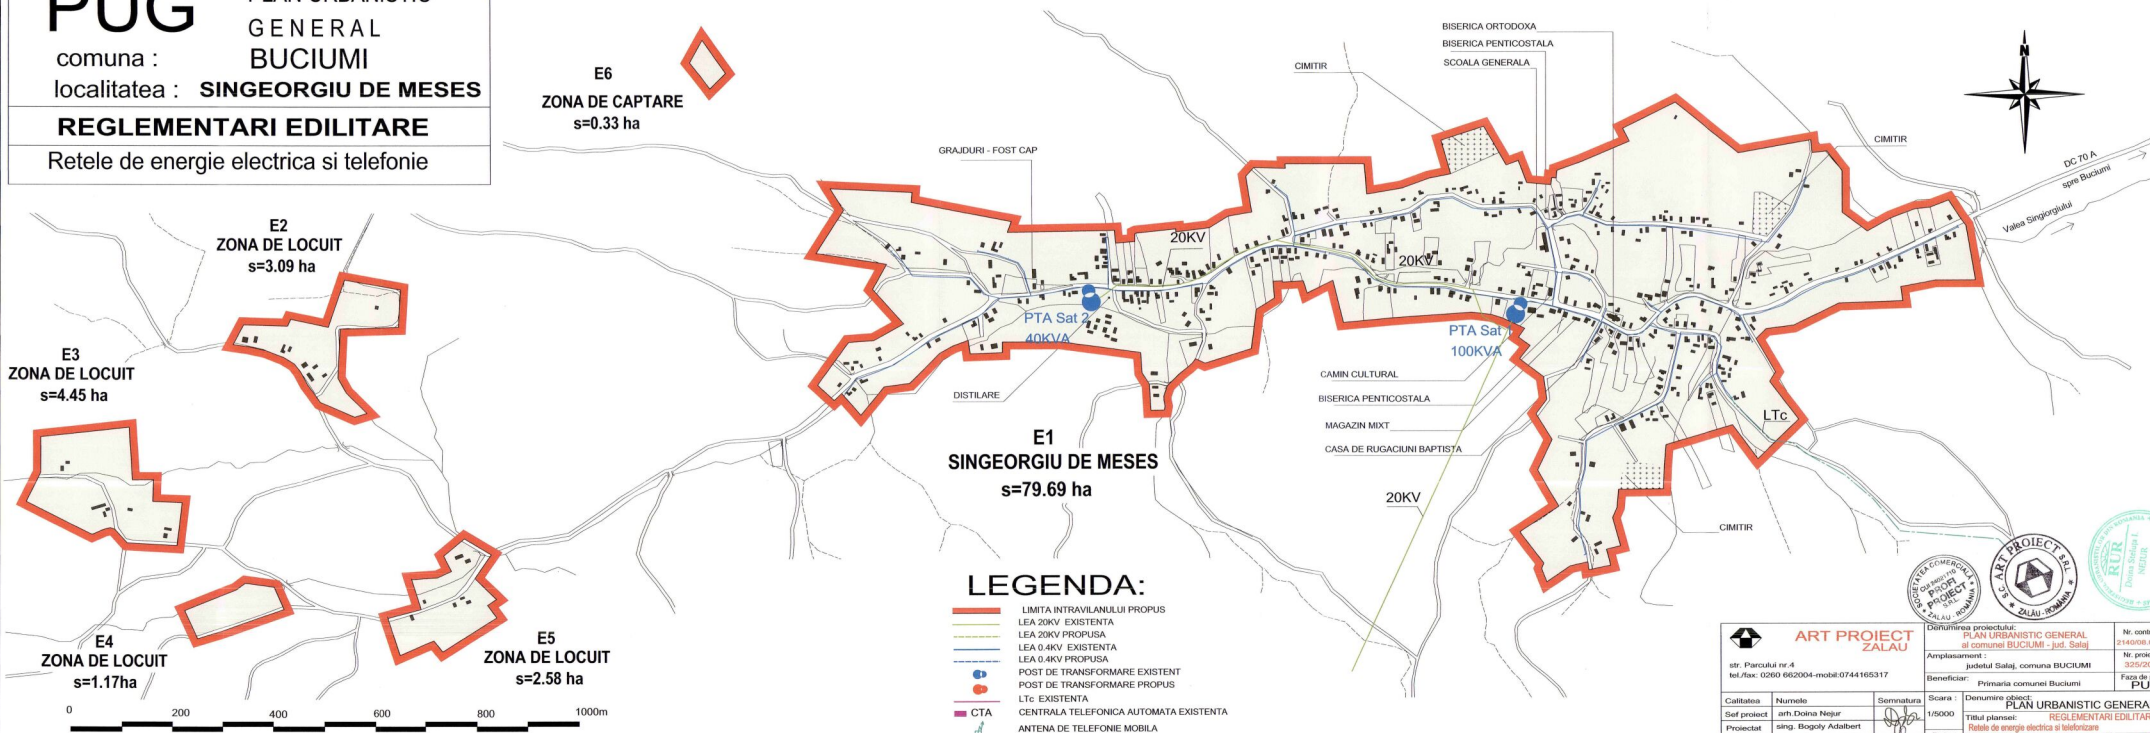

- LEGENDA:**
- LIMITA INTRAVILANULUI PROPUȘ
 - LEA 20KV EXISTENTA
 - LEA 20KV PROPUSA
 - LEA 0.4KV EXISTENTA
 - LEA 0.4KV PROPUSA
 - POST DE TRANSFORMARE EXISTENT
 - POST DE TRANSFORMARE PROPUS
 - LTC EXISTENTA
 - CENTRALA TELEFONICA AUTOMATA EXISTENTA
 - ANTENA DE TELEFONIE MOBILA



ART PROIECT ZALAU

str. Parcului nr.4
tel./fax: 0260 662004-mobil: 0744 165317

Donușirea proiectului: PLAN URBANISTIC GENERAL al comunei BUCIUMI - jud. Salaj

Amplasament: satul Salaj, comuna BUCIUMI

Beneficiar: Primăria comunei Buciumi

Scara: 1/5000

Data: iul. 2011

Nr. contract: 2143/08.06.2010

Nr. proiect: 030/2010

Faza de pr.: PUG

Titlu planșă: REGLEMENTARI EDILITARE

Rețele de energie electrica și telefonizare

localitatea SINGEORGIU DE MESES nr. pt. ELOS

Alipian 2011