


PUG PLAN URBANISTIC GENERAL

comuna CHIEȘD

3.1.1. REGLEMENTARI

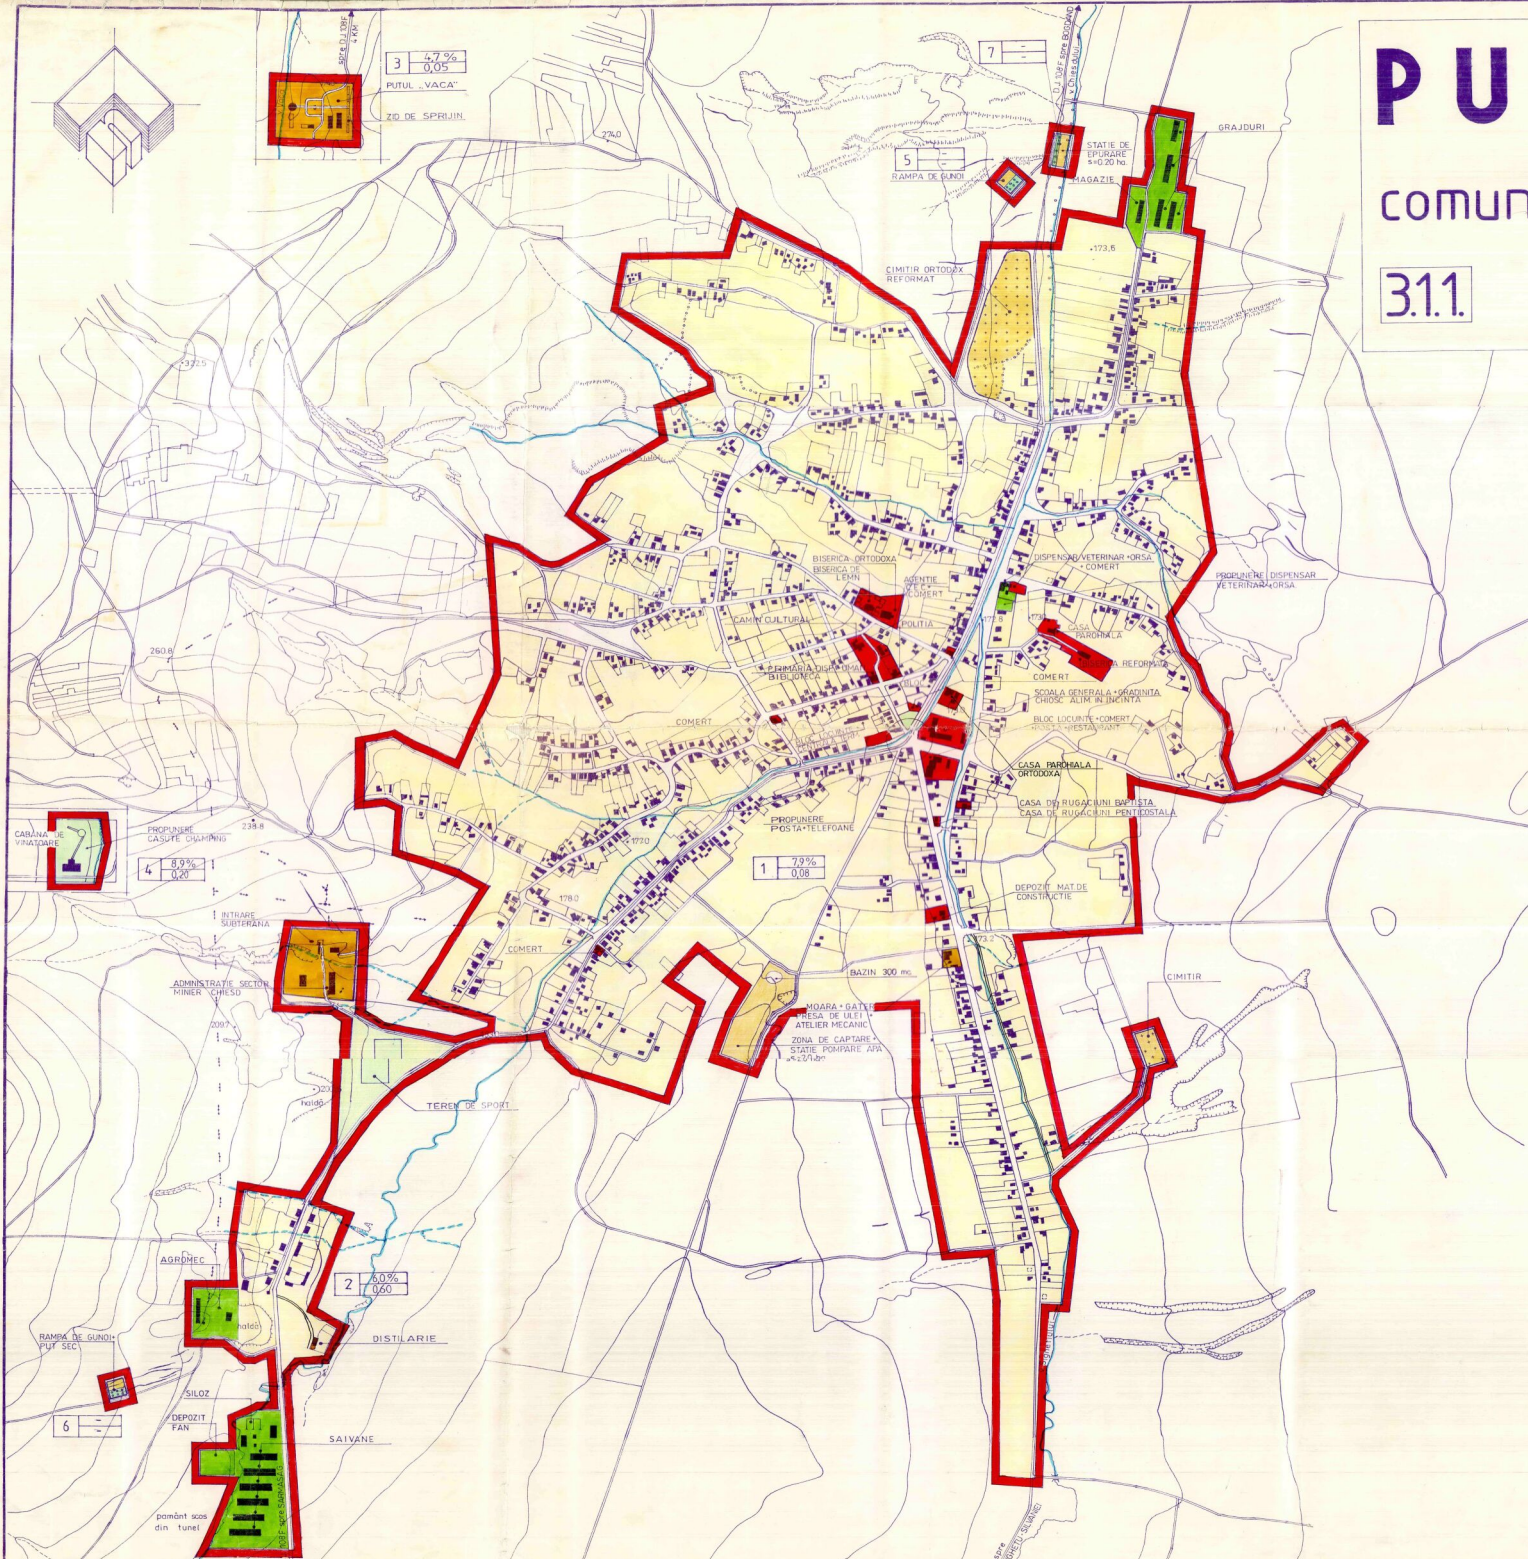

LEGENDA

- LIMITE
- LIMITA TERITORIULUI INTRAVILAN PROPUȘ
- ZONIFICARE FUNCTIONALA
- ZONA CENTRALA SI ALTE ZONE CU FUNCTIUNI COMPLEXE DE INTERES PUBLIC
- ZONA DE LOCUINTE SI FUNCTIUNI COMPLEMENTARE
- ZONA UNITATI INDUSTRIALE/UNITATI AGRICOLE
- ZONA DE PARCURI/COMPLEXE SPORTIVE
- ZONA TEREN AGRICOL DIN INTRAVILAN SI SERE
- ZONA PADURI SI PERDELE DE PROTECTIE
- ZONA GOSPODARIE COMUNALA/CIMITIRE
- DRUMURI JUDETENE
- DRUMURI COMUNALE
- STRAZI, ULITE
- REGLEMENTARI
- ZONA PROTEJATA CU VALOARE ISTORICA
- ZONA PROTEJATA CU VALOARE PEISAJISTICA
- INTERDICTIE TEMPORARA DE CONSTRUIRE (PANA LA INTOCMIRE P.U.D SI P.U.Z)
- PROPUNERE AMENAJARE INTERSECTII
- 2.00% NUMAR UNITATE TERITORIALE DE REFERINTA (PROCENT DE OCUPARE A TERENULUI) CUT. (COEFICIENT DE UTILIZARE A TERENULUI)

BILANT TERITORIAL

ZONE FUNCTIONALE	ha	%
C. ZONA CENTRALA SI ALTE ZONE CU FUNCTIUNI COMPLEXE DE INTERES PUBLIC	12,5	4,3
LM ZONA DE LOCUINTE SI FUNCTIUNI COMPLEMENTARE	215,0	75,2
I. ZONE UNITATI INDUSTRIALE SI AGRICOLE din care:		
• unitati industriale	4,5	1,6
• unitati agricole	8,1	2,8
P. ZONA DE PARCURI, RECREERE, TURISM	4,8	1,7
G.C. ZONA GOSPODARIE COMUNALA	7,6	2,6
R.F. ZONE CU DESTINATII SPECIALE SI DE ECHIPARE TERITORIALA din care:		
• cazi de comunicatii rutiere	25,9	9,1
• cai ferate	-	-
ALTE ZONE (terenuri neconstruibile, ape, etc.)	7,6	2,6
TOTAL TERITORIUL INTRAVILAN PROPUȘ	286,0	100,0

DIRECTOR DE PROIECT	ING. MAURIC ALB	BENEFICIAR	DIRECTIA DE URBANISM AMENAJAREA TERITORIULUI SI LUCRARILOR PUBLICE CONSIILIUL JUDETEAN - SALAJA
S.C. PROCONSAL S.A. A.L.A.U.		PLAN URBANISTIC GENERAL COMUNA CHIEȘD	PR. ANEXA 3A
CALITATEA DESENAT	NUMELE DESENAT	SEMNALURILE DESENAT	SCARA
PR. SPECIALITATE	PR. TAUȚU	PR. TAUȚU	PAZA P.U.D. SAU P.U.Z
VERIFICAT	PR. TAUȚU	PR. TAUȚU	1:5000
	PR. TAUȚU	PR. TAUȚU	REGLEMENTARI
	PR. TAUȚU	PR. TAUȚU	NR. PR. 2903/195
	PR. TAUȚU	PR. TAUȚU	SAU CHIEȘD
	PR. TAUȚU	PR. TAUȚU	REGLEMENTARI