


PLAN URBANISTIC GENERAL AL LOCALITĂȚILOR COMUNEI CIZER SATUL PRIA

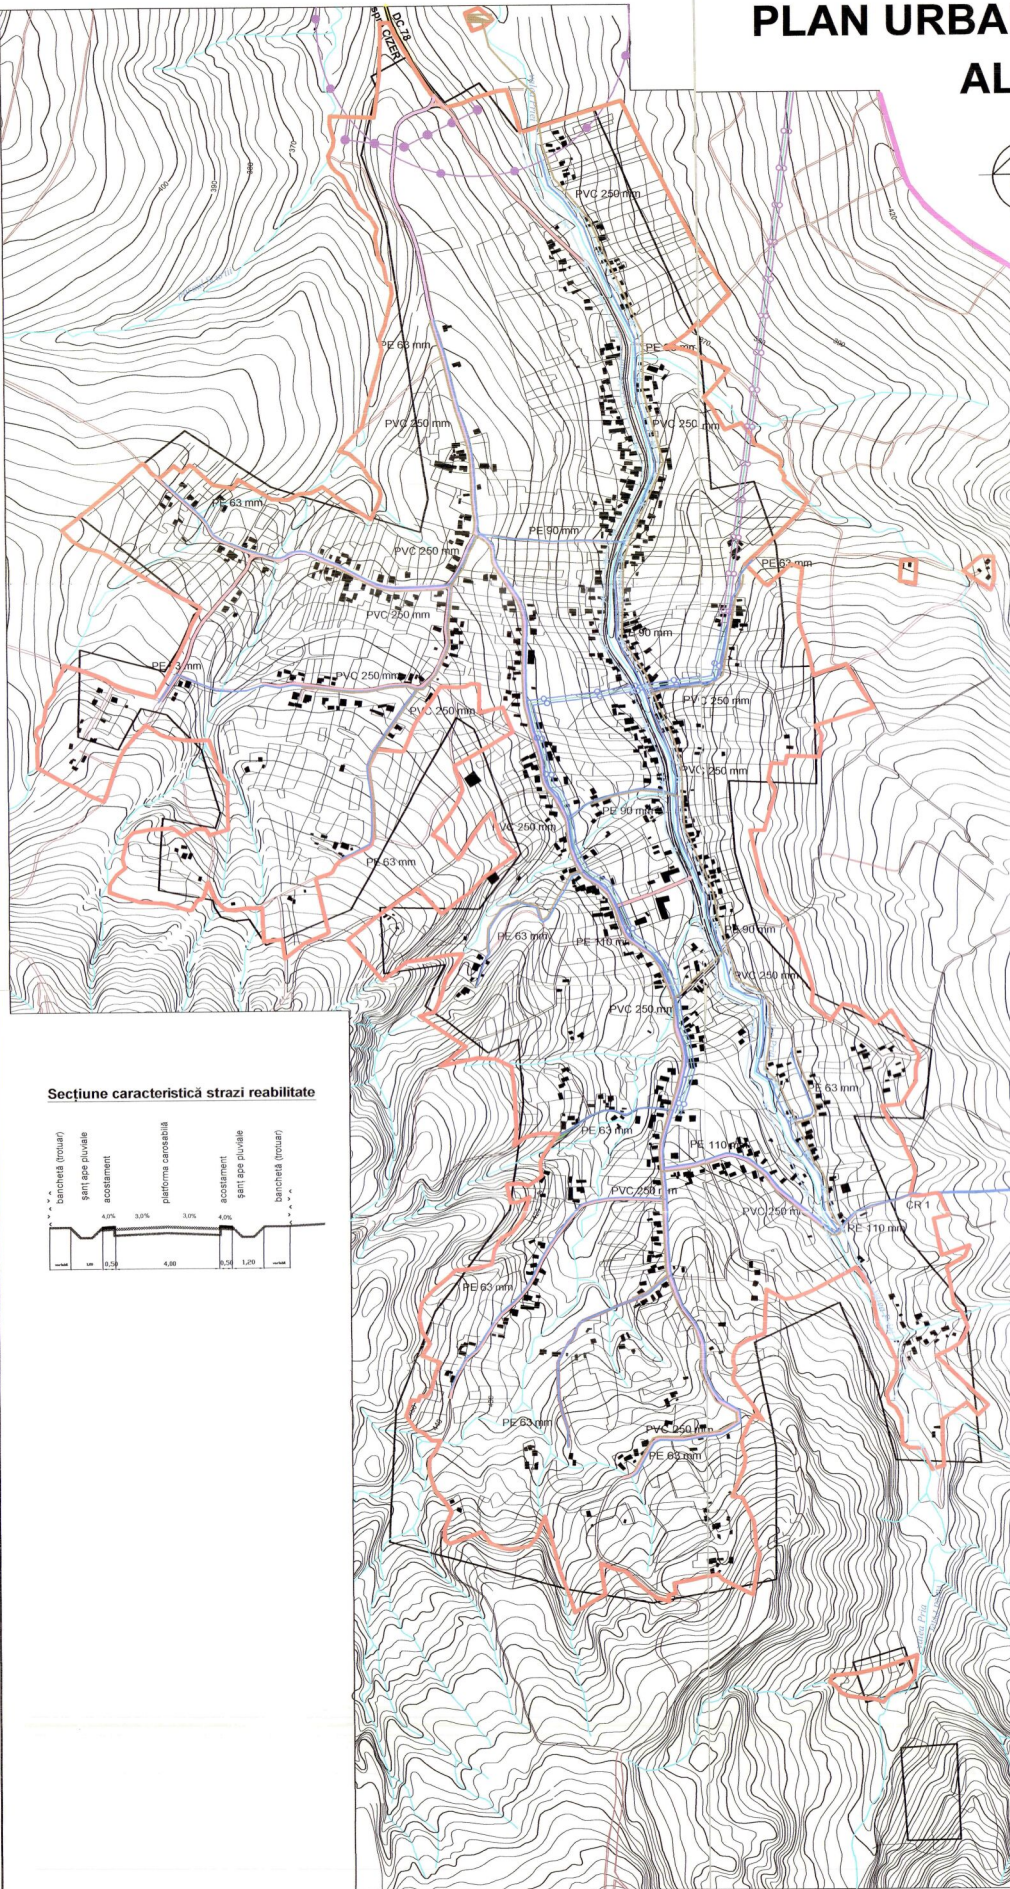

LEGENDA

LIMITE

- LIMITA INTRAVILANULUI EXISTENT APROBAT CF. P. U. G. 1990
- LIMITA TERITORIULUI ADMINISTRATIV AL COMUNEI CIZER
- LIMITA INTRAVILANULUI PROPUIS
- APE


CĂI DE CIRCULAȚIE ȘI TRANSPORT

- DRUM COMUNAL
- STRĂZI, ULIȚE DIN CARE:
 - STRĂZI, ULIȚE MODERNIZATE, EXISTENTE DIN CARE:
 - CU O BANDĂ DE CIRCULAȚIE DE 4,00 M, IMPERMEABILIZATE CU TRATAMENT BITUMINOS DUBLU
 - CU O BANDĂ DE CIRCULAȚIE, PIETRUITE
 - BALASTATE
 - STRĂZI, ULIȚE PROPUSE PENTRU MODERNIZARE
 - POD PROPUS

LEGENDA EDILITARE:

- CONDUCTA ADUCTIUNE APA
- CONDUCTA DISTRIBUTIE APA
- CONDUCTA CANALIZARE MENAJERA
- LINIE ELECTRICA AERIANA LEA 20 KV
- CA CAPTARE DE APA (DE COASTA)
- CR CĂMIN RACORD
- STAȚIE DE EPURARE
- ZONĂ DE PROTECȚIE SANITARĂ PENTRU SURSE DE APĂ
- ZONĂ DE PROTECȚIE SANITARĂ FAȚĂ DE SURSE DE POLUARE (CIMITIRE, UNITĂȚI ZOOEHNE, ETC.)
- ZONĂ DE PROTECȚIE FAȚĂ DE RISC TEHNOLOGIC (CULOAR LEA 20 KV)

Secțiune caracteristică străzi reabilite

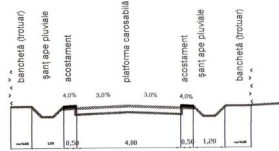

DIRECȚIA DE PROIECTARE S.C. PROCONSAL S.A. ZALAU	PROIECTANT S.C. DARH S.R.L. CLUJ NAPOCA	COMISIA LOCALĂ DE PLANIFICARE P.U.G. COMUNA CIZER LOCALITATEA PRIA	3B
REDACTAT DE PROIECTANT VERIFICAT	DATE S.C. DARH S.R.L. CLUJ NAPOCA S.C. PROCONSAL S.A. ZALAU	PLAN REGLENTĂRI TEHNICO - EDILITARE	