


PUG PLAN URBANISTIC GENERAL

comuna : COSEIU
localitatea : CHILIOARA

REGLEMENTARI EDILITARE

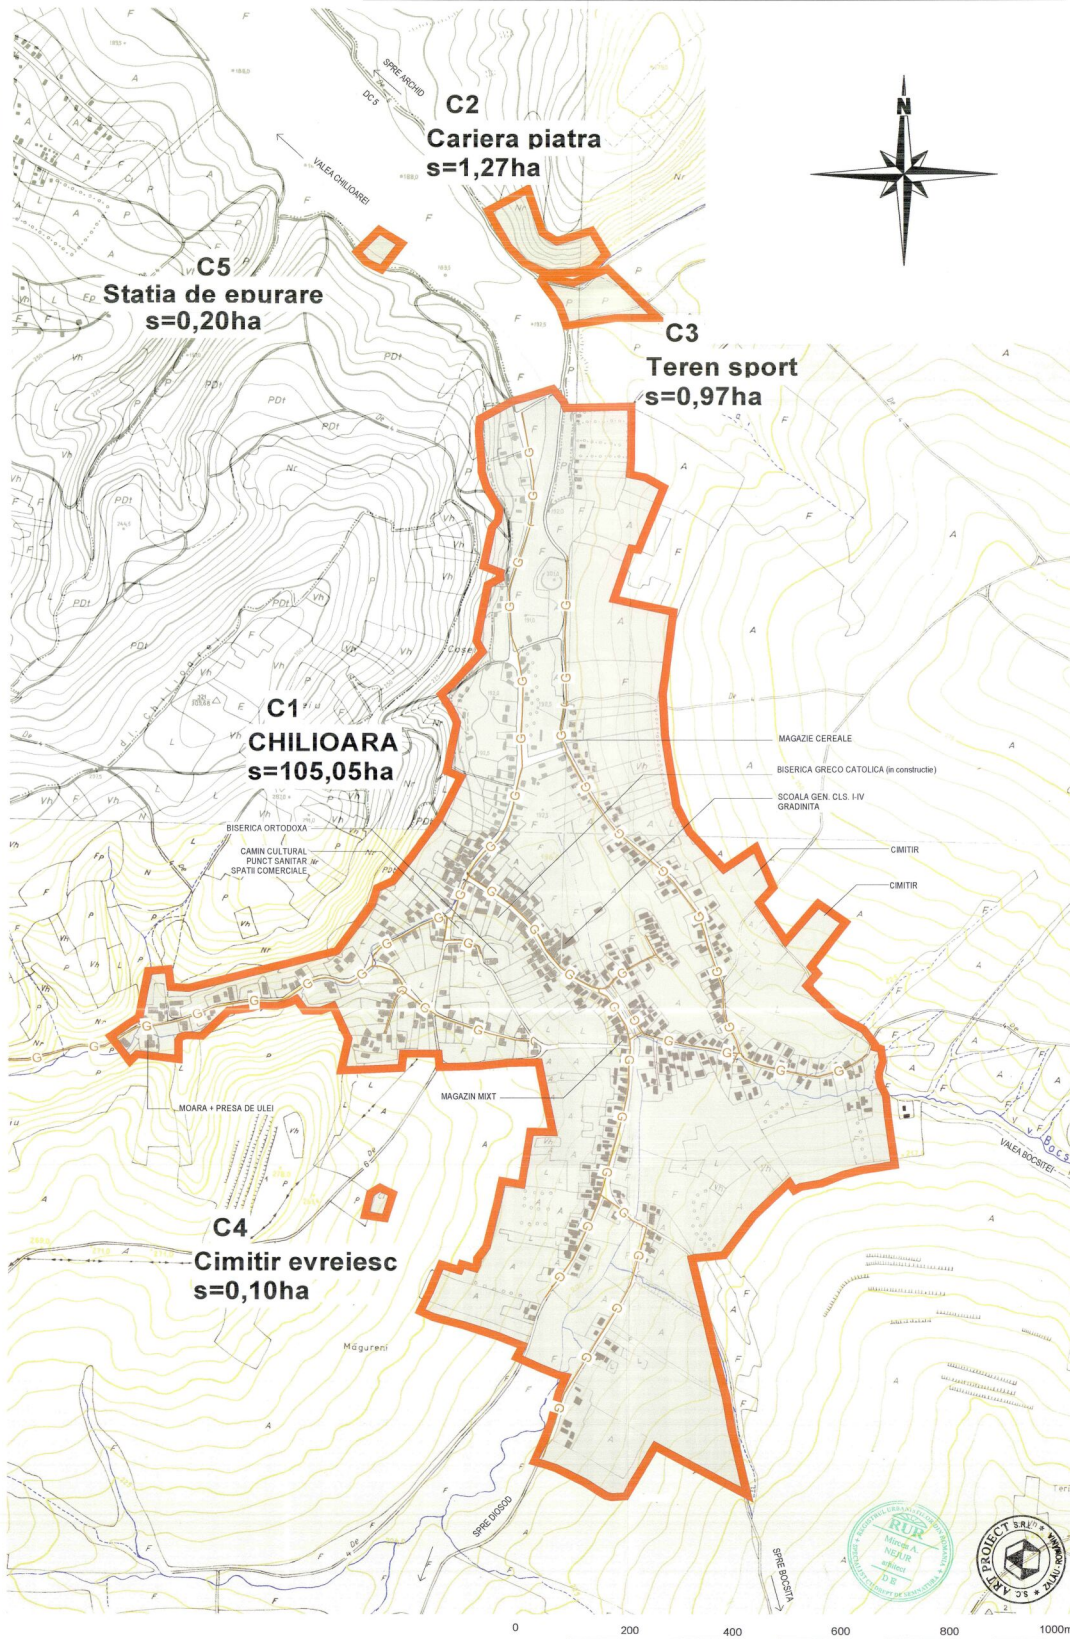

0 200 400 600 800 1000m

LEGENDA

- Retea distributie gaze naturale
- Statie de predata reglare masurare



str. Parcului nr.4
tel./fax: 0260 662004-mobil 0744 16531

Calitatea Numele
Sef proiect arh. Doina Nejur
Proiectat tehn. Filip Antoniu
Verificat arh. Mircea Nejur

Denumirea proiectului: PLAN URBANISTIC GENERAL al comunei COSEIU - jud. Salaj
Amplasament: Judetul Salaj, comuna COSEIU
Beneficiar: Primaria comunei COSEIU

Scara: 1/5000
Titlul planului: REGLEMENTARI EDILITARE Retele de alimentare cu gaze naturale localitatea CHILIOARA

Nr. contract: 2004/1-10-0000
Nr. proiect: 2004/1-10-0000
Faza de pt.: PUG



ED09