


PUG

PLAN URBANISTIC GENERAL

comuna : COSEIU

localitatea : CHILIOARA

REGLEMENTARI EDILITARE

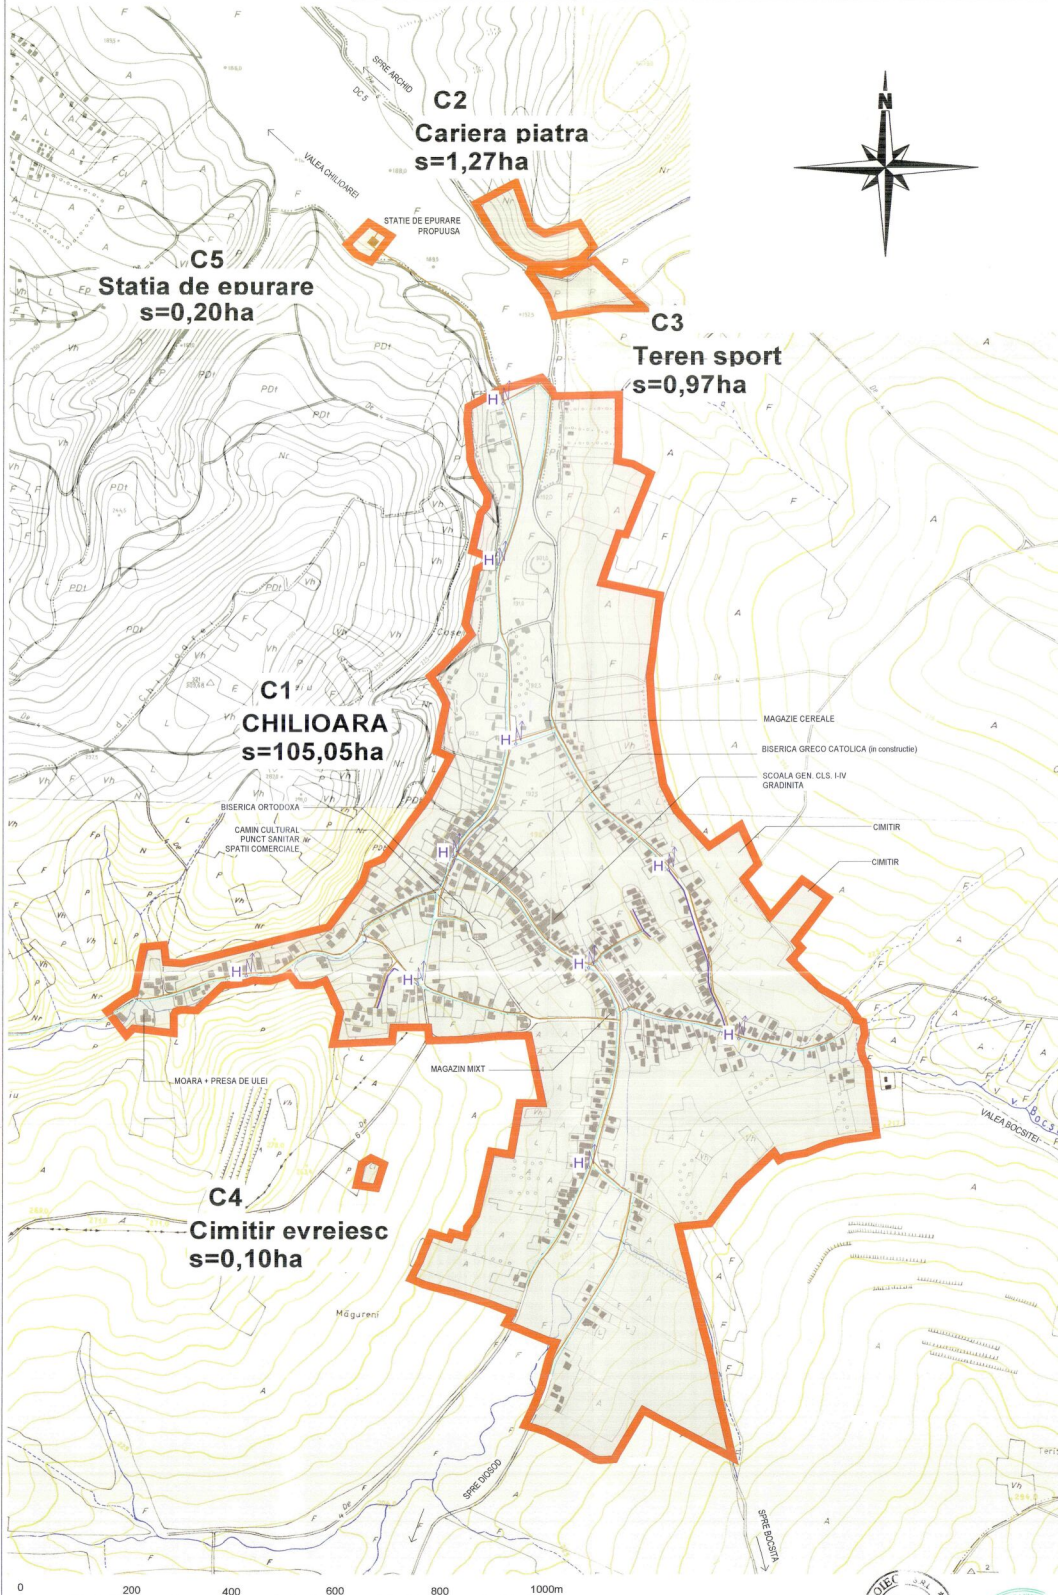

LEGENDA

- CONDUCTA ALIMENTARE CU APA - EXISTENTA
- CONDUCTA ALIMENTARE CU APA - PROPUSA
- CONDUCTA CANALIZARE MENAJERA - PROPUSA
- STATIE DE POMPARE APE UZATE MENAJERE - PROPUSA
- SP
- NH HIDRANT INCENDIU - PROPUS

ART PROJECT ZALAU		Denumire proiectului: PLAN URBANISTIC GENERAL al comunei COSEIU - jud. Salaj		Nr. contract: 200111.12.000	
str. Parcul nr.4 tel./fax: 0260 662004-mobil: 0744 1453		Amplasament: judetul Salaj, comuna COSEIU		Nr. proiect: 200111.12.0000	
Calitatea:		Beneficiar: Primaria comunei COSEIU		Faza de proiect: PUG	
Scara: 1/5000		Denumire plan: PLAN URBANISTIC GENERAL		Titlu plan: REGLEMENTARI EDILITARE	
Sef proiect: arh. Davina Nestor		Titlu de baza si canalizare - localitatea CHILIOARA		Data: 2007	
Proiectant: ing. Prodan Vasile		Numarul planului: E003		An: 2007	
Verificat: arh. Miocsa Nejur					