
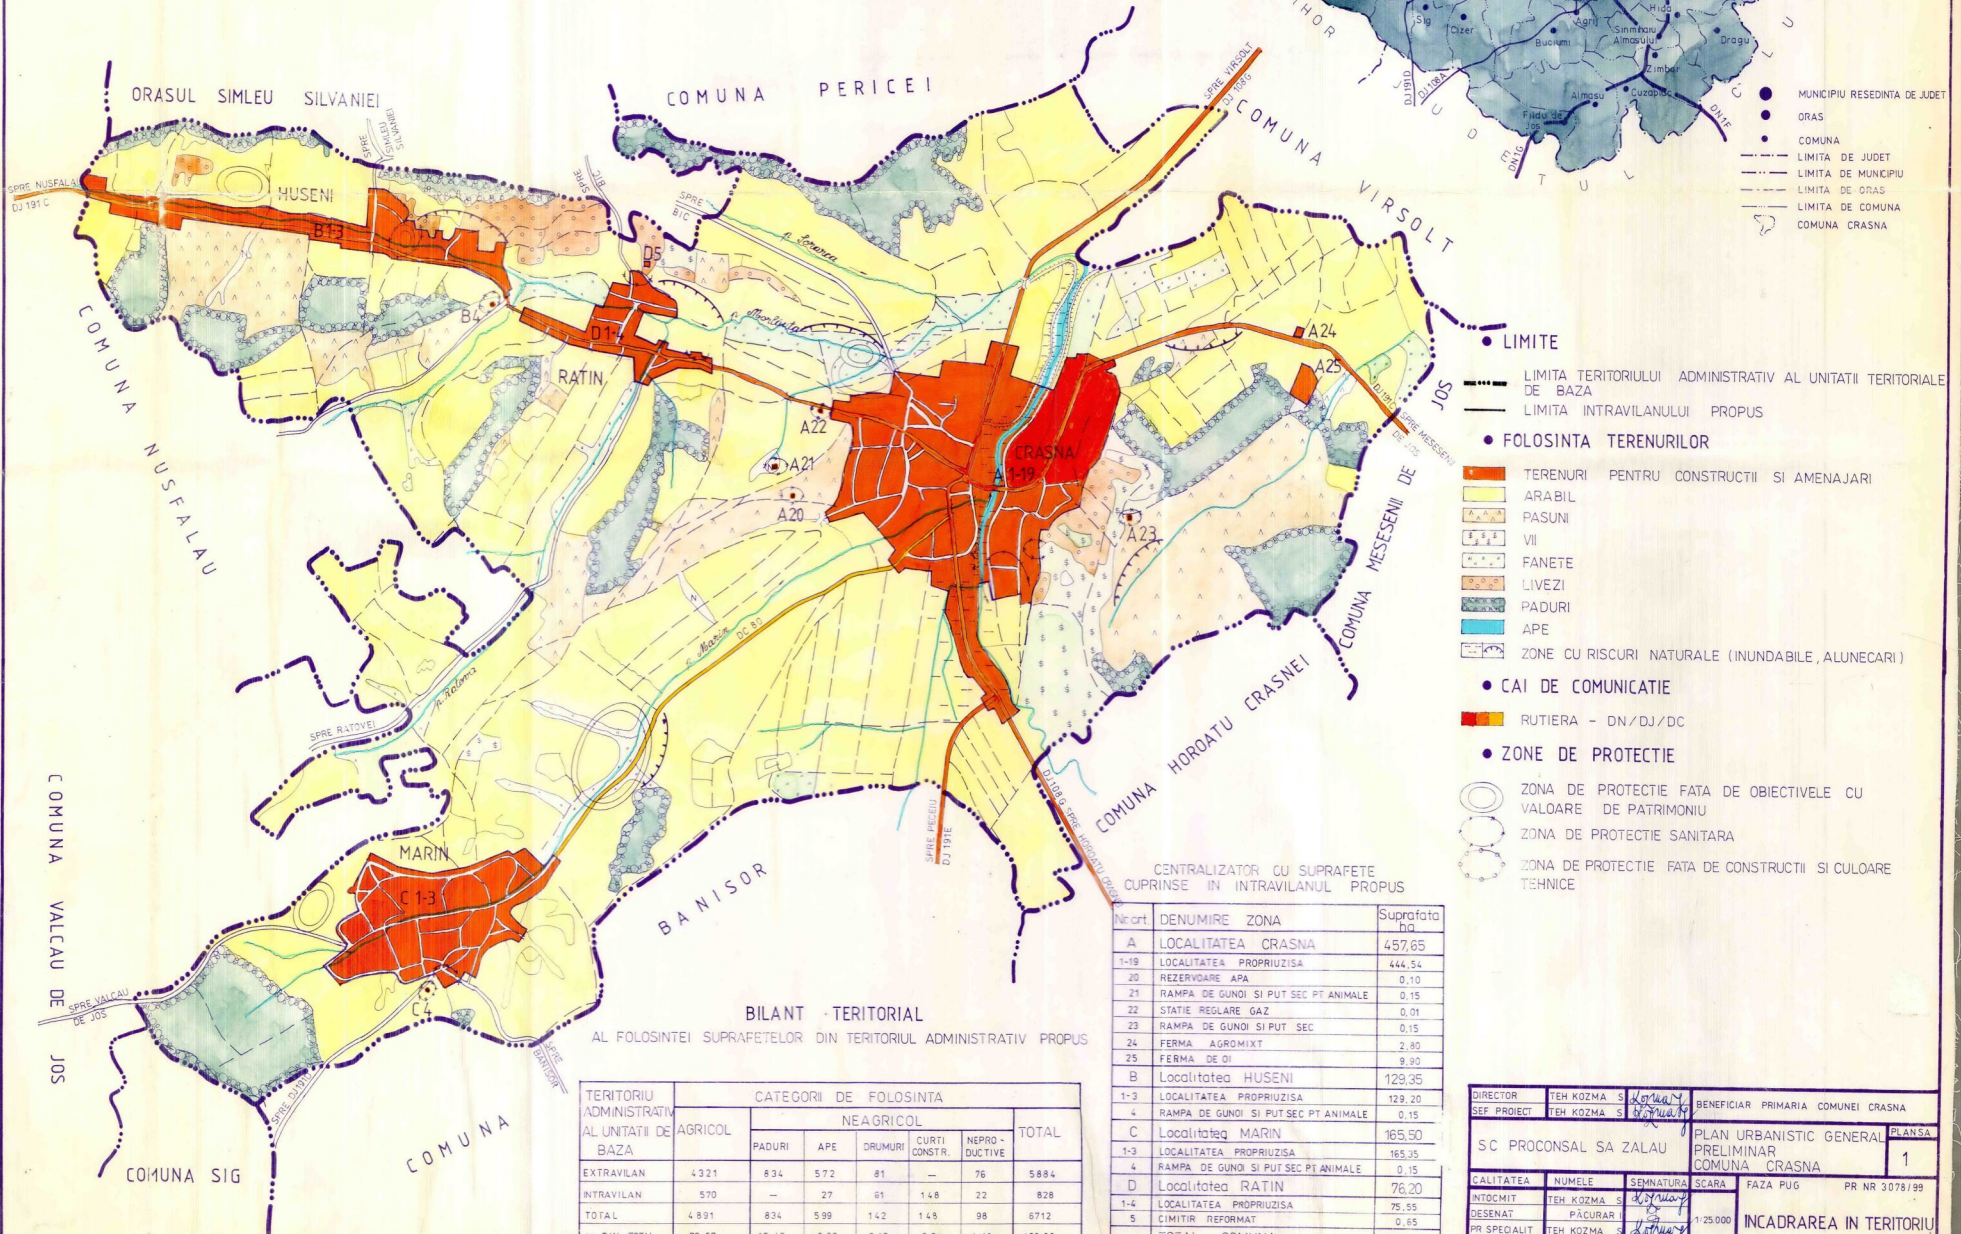
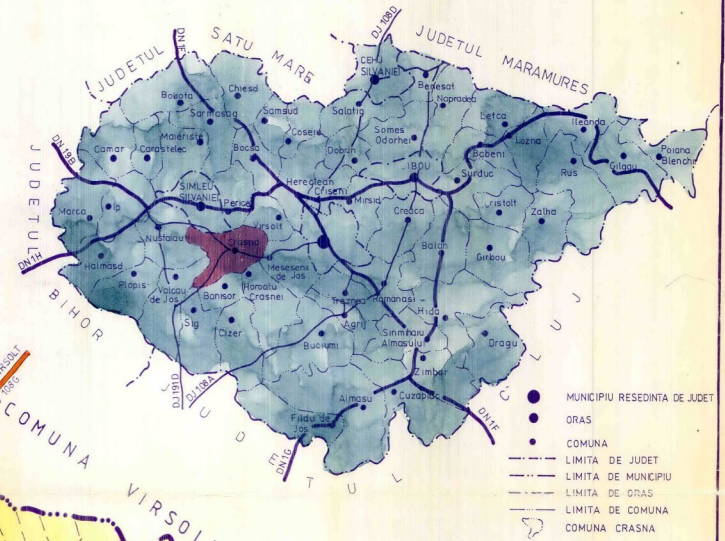


PUG

PRELIMINAR
INCADRAREA IN TERITORIU

• comuna CRASNA

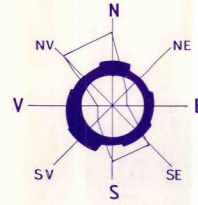

- LIMITE
 - LIMITA TERITORIULUI ADMINISTRATIV AL UNITATII TERRITORIALE DE BAZA
 - LIMITA INTRAVILANULUI PROPU
- FOLOSINTA TERENURILOR
 - TERENURI PENTRU CONSTRUCTII SI AMENAJARI
 - ARABIL
 - PASUNI
 - VII
 - FANETE
 - LIVEZI
 - PADURI
 - APE
 - ZONE CU RISCURI NATURALE (INUNDABILE, ALUNECARI)
- CAI DE COMUNICATIE
 - RUTIERA - DN/DJ/DC
- ZONE DE PROTECTIE
 - ZONA DE PROTECTIE FATA DE OBIECTIVELE CU VALOARE DE PATRIMONIU
 - ZONA DE PROTECTIE SANITARA
 - ZONA DE PROTECTIE FATA DE CONSTRUCTII SI CULOARE TEHNICE

CENTRALIZATOR CU SUPRAFETE
CUPRINSE IN INTRAVILANUL PROPU

Nr cart	DENUMIRE ZONA	Suprafata ha
A	LOCALITATEA CRASNA	457,65
1-19	LOCALITATEA PROPRIUZISA	444,54
20	REZERVADARE APA	0,10
21	RAMPA DE GUNOI SI PUT SEC PT ANIMALE	0,15
22	STATIE REGLARE GAZ	0,01
23	RAMPA DE GUNOI SI PUT SEC	0,15
24	FERMA AGROMIXT	2,80
25	FERMA DE OI	9,90
B	Localitatea HUSENI	129,35
1-3	LOCALITATEA PROPRIUZISA	129,20
4	RAMPA DE GUNOI SI PUT SEC PT ANIMALE	0,15
C	Localitatea MARIN	165,50
1-3	LOCALITATEA PROPRIUZISA	165,35
4	RAMPA DE GUNOI SI PUT SEC PT ANIMALE	0,15
D	Localitatea RATIN	76,20
1-4	LOCALITATEA PROPRIUZISA	75,55
5	CIMITIR REFORMAT	0,65
	TOTAL COMUNA	878,70

BILANT TERITORIAL
AL FOLOSINTEI SUPRAFETELOR DIN TERITORIUL ADMINISTRATIV PROPU

TERITORIUL ADMINISTRATIV AL UNITATII DE BAZA	CATEGORII DE FOLOSINTA					TOTAL	
	AGRICOL	NEAGRICOL					
		PADURI	APE	DRUMURI	NEPRO-DUCTIVE		
EXTRAVILAN	4 321	834	572	81	—	5 884	
INTRAVILAN	570	—	27	61	1 48	22	828
TOTAL	4 891	834	599	142	1 48	98	6712
1% DIN TOTAL	72,87	12,42	8,92	2,12	2,21	1,46	100,00

DIRECTOR	TEH KOZMA S	TEH KOZMA S	BENEFICIAR PRIMARIA COMUNEI CRASNA
SEF PROIECT	TEH KOZMA S	TEH KOZMA S	
SC PROCONSA SA ZALAU			PLAN URBANISTIC GENERAL PRELIMINAR COMUNA CRASNA
CALITATEA	NUMELE	SEMNTURA	SCARA
INTOCMIT	TEH KOZMA S	TEH KOZMA S	FAZA PUG
DESENAT	PACURAR		PR NR 3078/99
PR SPECIALIT	TEH KOZMA S	TEH KOZMA S	1:25.000
INCADRAREA IN TERITORIU			1