



PUG

PRELIMINAR

SITUATIA EXISTENTA DISFUNCTIONALITATI

● comuna
● satul

CRASNA
HUSENI

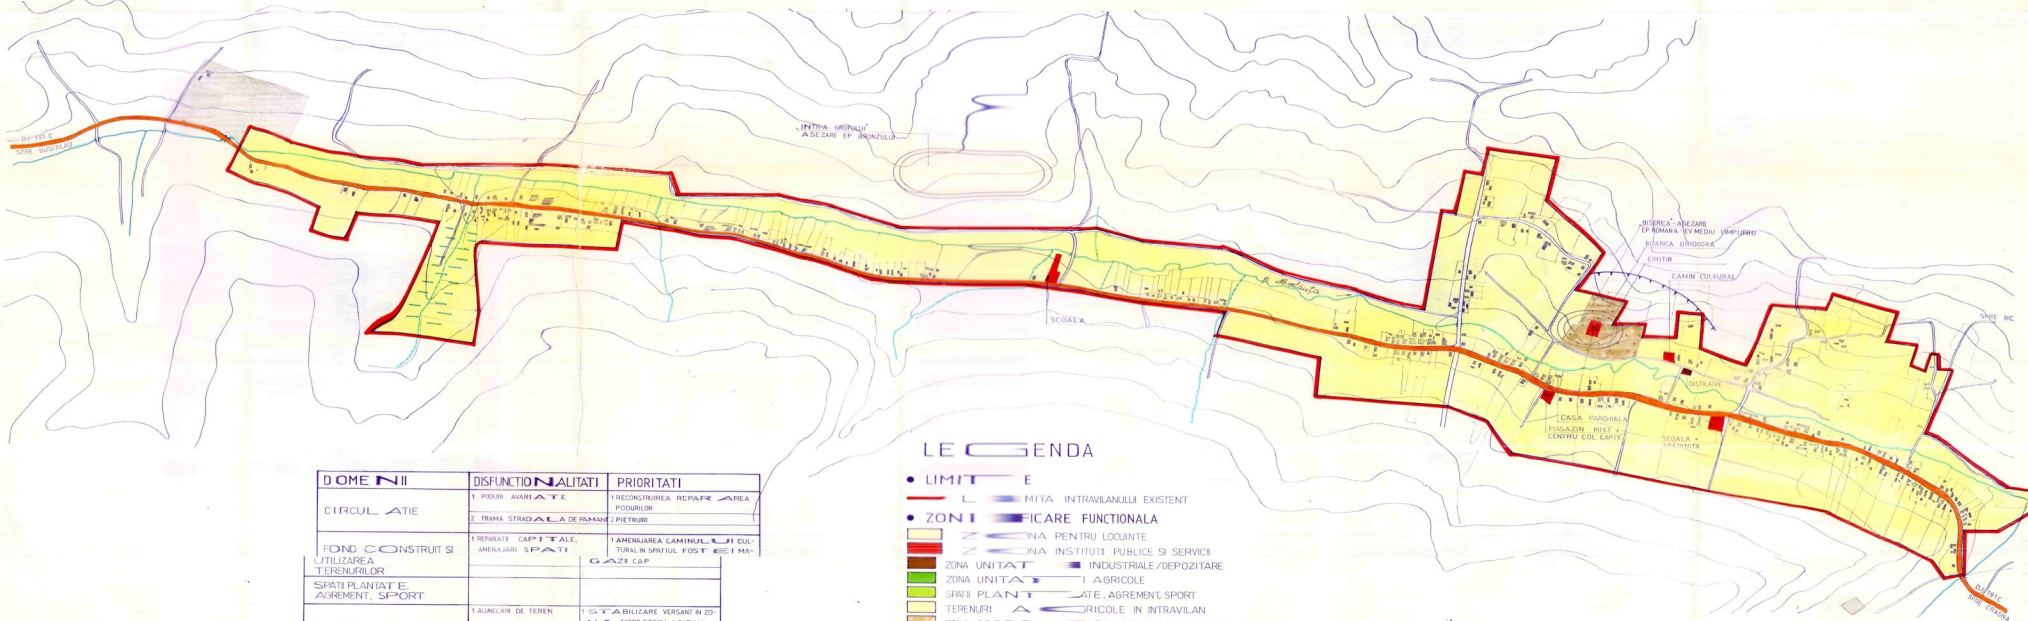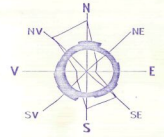

| DOMENII | DISFUNCTIONALITATI | PRIORITATI |
|--|---|--|
| CIRCULATIE | 1. POZII AVARIA TE 2. TRAMA STRADALA DE PAMANT | 1. RECONSTRUIREA REPARAREA ZONEI PODURILOR 2. PIETURURI |
| FOND CONSTRUIT SI UTILIZAREA TERENURILOR | 1. REPARATI CAPITALE, AMENAJARI SPATI | 1. AMENAJAREA LAMINULUI CULTURAL IN SPATIUL FOSTI MI 2. GAZA CAP |
| SPATI PLANTATE, AGREMENT, SPORT | | |
| PROBLEME DE MEDIU | 1. AUNCIAR DE TEREN 2. SERVICIARE NECONTROLAT A GONDOLUI, MENA JER | 1. STABILIZARE VERSANT IN ZONA NORD ESTICA A SATULUI 2. AMENAJARE RAMPĂ DE GUNO |
| PROTEJAREA ZONELOR CU VALOARE DE PATRIMONIU PE BAZA NORTELOR SAII INE IN YIGDARE | 1. LUPSA ZONA DE PROTECTIE SANITARA | 1. STABILIREA SI RESPECTAREA ZONELOR DE PROTECTIE SANITARA PENTRU CENTRUL RAMPĂ DE GUNO SI PUT SEC |
| PALE DE CONSTRUCTIE SI CULOARE TENICE CU DESTINATIE SPECIALA ZONE POLUATE | 2. LUPSA ZONEI DE PROTECTIE A SURIORILOR ARHEOLOGICE | 2. STABILIREA SI RESPECTAREA ZONELOR DE PROTECTIE A SURIORILOR ARHEOLOGICE |

LEGENDA

- LIMIT E
- L MITA INTRAVILANULI EXISTENT
- ZONE DE FICARE FUNCTIONALA
- ZONA PENTRU LOJINTE
- ZONA INSTITUTI PUBLICE SI SERVICI
- ZONA UNITAT I AGRICOLE
- SPAII PLANTATE, AGREMENT, SPORT
- TERENURI AGRICOLE IN INTRAVILAN
- ZONA GOSPO DARIE COMUNALA / CIMITIRE
- APE
- TERENURI PRODUCTIVE
- SUPRAFETE SOLICITATE PENTRU INTRODUCERE IN INTRAVILAN
- ZONA OBIECTIVE CU VALDARE DE PATRIMONIU
- TERENURI NECESITA MASURI DE PROTECTIE / AMELIORARE
- INSTRUMENTARI SCURILOR NATURALE - ALUNECARI / INUNDATI
- DRUMURI
- DRUMURI ETENE
- STRAZI IN INTRAVILAN
- STRAZI CU MBRACAMINTE DEFINITIVA (PIETRUITE)
- STRAZI CU MBRACAMINTE PROVIZORIE (PAMANT)

| | | | | | |
|-----------------------|-------------|-----------|------------|-------------------------|--------------------------------|
| SCHEMATIC | TEH. KOZMA | VERIFICAT | TEH. KOZMA | BENEFICIAR | PRIMARIA COMUNEI CRASNA HUSENI |
| SC PROCONSAL SA ZALAU | TEH. KOZMA | VERIFICAT | TEH. KOZMA | PLAN URBANISTIC GENERAL | CRASNA HUSENI |
| | | | | PRELIMINAR | 2B |
| CALITATEA | NUMERUL | SEMANTICA | SCALA | FAZA PUG | PR NR 3078/90 |
| INTUCHI | TEH. KOZMA | | | | |
| DESINAT | PACIOGAR | | | | |
| PR SPECIALE | TEH. KOZMA | | | | |
| VERIFICAT | ARH. MOCANU | | | | |