


# PUG PLAN URBANISTIC GENERAL


## COMUNA CREACA

### 4 OBIECTIVE DE UTILITATE PUBLICA

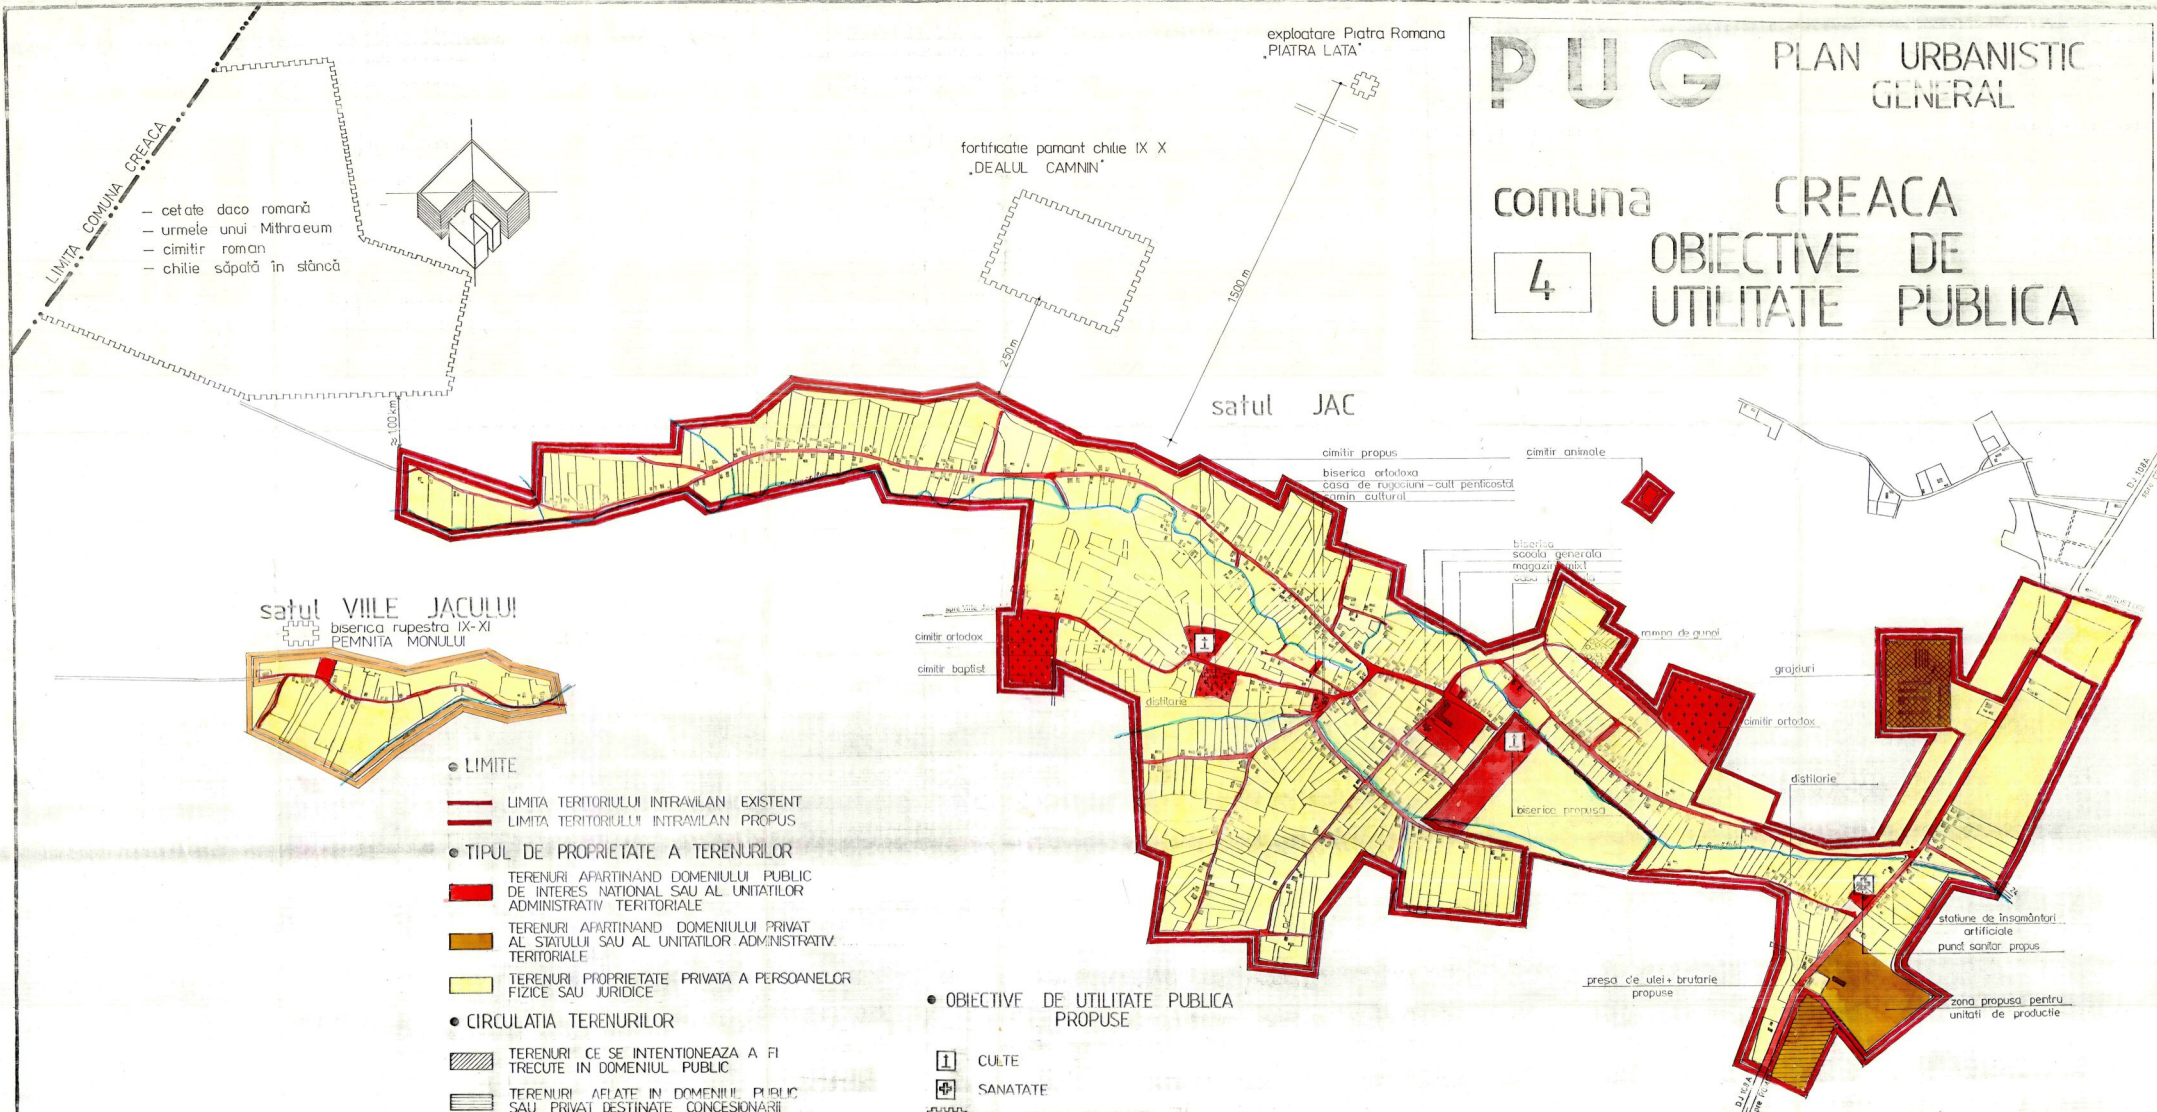

LIMITA COMUNA CREACA

- cetate daco romana
- urmele unui Mithraeum
- cimitir roman
- chilie sapata in stanca

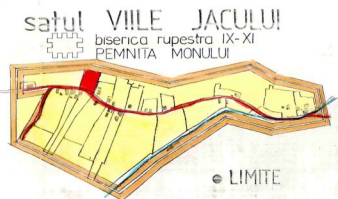

- LIMITE
  - LIMITA TERITORIULUI INTRAVILAN EXISTENT
  - LIMITA TERITORIULUI INTRAVILAN PROPOS
- TIPUL DE PROPRIETATE A TERENURILOR
  - TERENURI APARTINAND DOMENIULUI PUBLIC DE INTERES NATIONAL SAU AL UNITATILOR ADMINISTRATIV TERRITORIALE
  - TERENURI APARTINAND DOMENIULUI PRIVAT AL STATULUI SAU AL UNITATILOR ADMINISTRATIV TERRITORIALE
  - TERENURI PROPRIETATE PRIVATA A PERSOANELOR FIZICE SAU JURIDICE
- CIRCULATIA TERENURILOR
  - ▨ TERENURI CE SE INTENTONEAZA A FI TRECUTE IN DOMENIUL PUBLIC
  - ▨ TERENURI AFLATE IN DOMENIUL PUBLIC SAU PRIVAT DESTINATE CONCESIONARII
  - ▨ TERENURI AFLATE IN DOMENIUL PRIVAT DESTINATE SCHIMBULUI
  - ▨ TERENURI CE SE INTENTONEAZA A FI TRECUTE IN DOMENIUL PRIVAT AL UNITATILOR ADMINISTRATIV TERRITORIALE

- OBIECTIVE DE UTILITATE PUBLICA PROPUSE
  - ☒ CULTE
  - ☒ SANATATE
  - ☒ ZONA PROTEJATA CU VALOARE ISTORICA

DR. ING. HAIDEA A.	PROCONSAL S.A. ZALAU	Beneficiar: DIRECTIA TEHNICA SCLAJ-ZALAU
ING. NICOLAU V.I.	PLAN URBANISTIC GENERAL	satul JAC
	satul VIILE JACULUI	Faza PUG
ING. ANGHELICU	15000	2911/90
ING. VIRAS E.		
ING. TULEBNE A.		
ING. WIPAG		
ING. BALAZS		