


PUG

PRELIMINAR

SITUATIA EXISTENTA - DISFUNCTIONALITATI

● comuna CRISTOLT
● satul POIANA ONTII

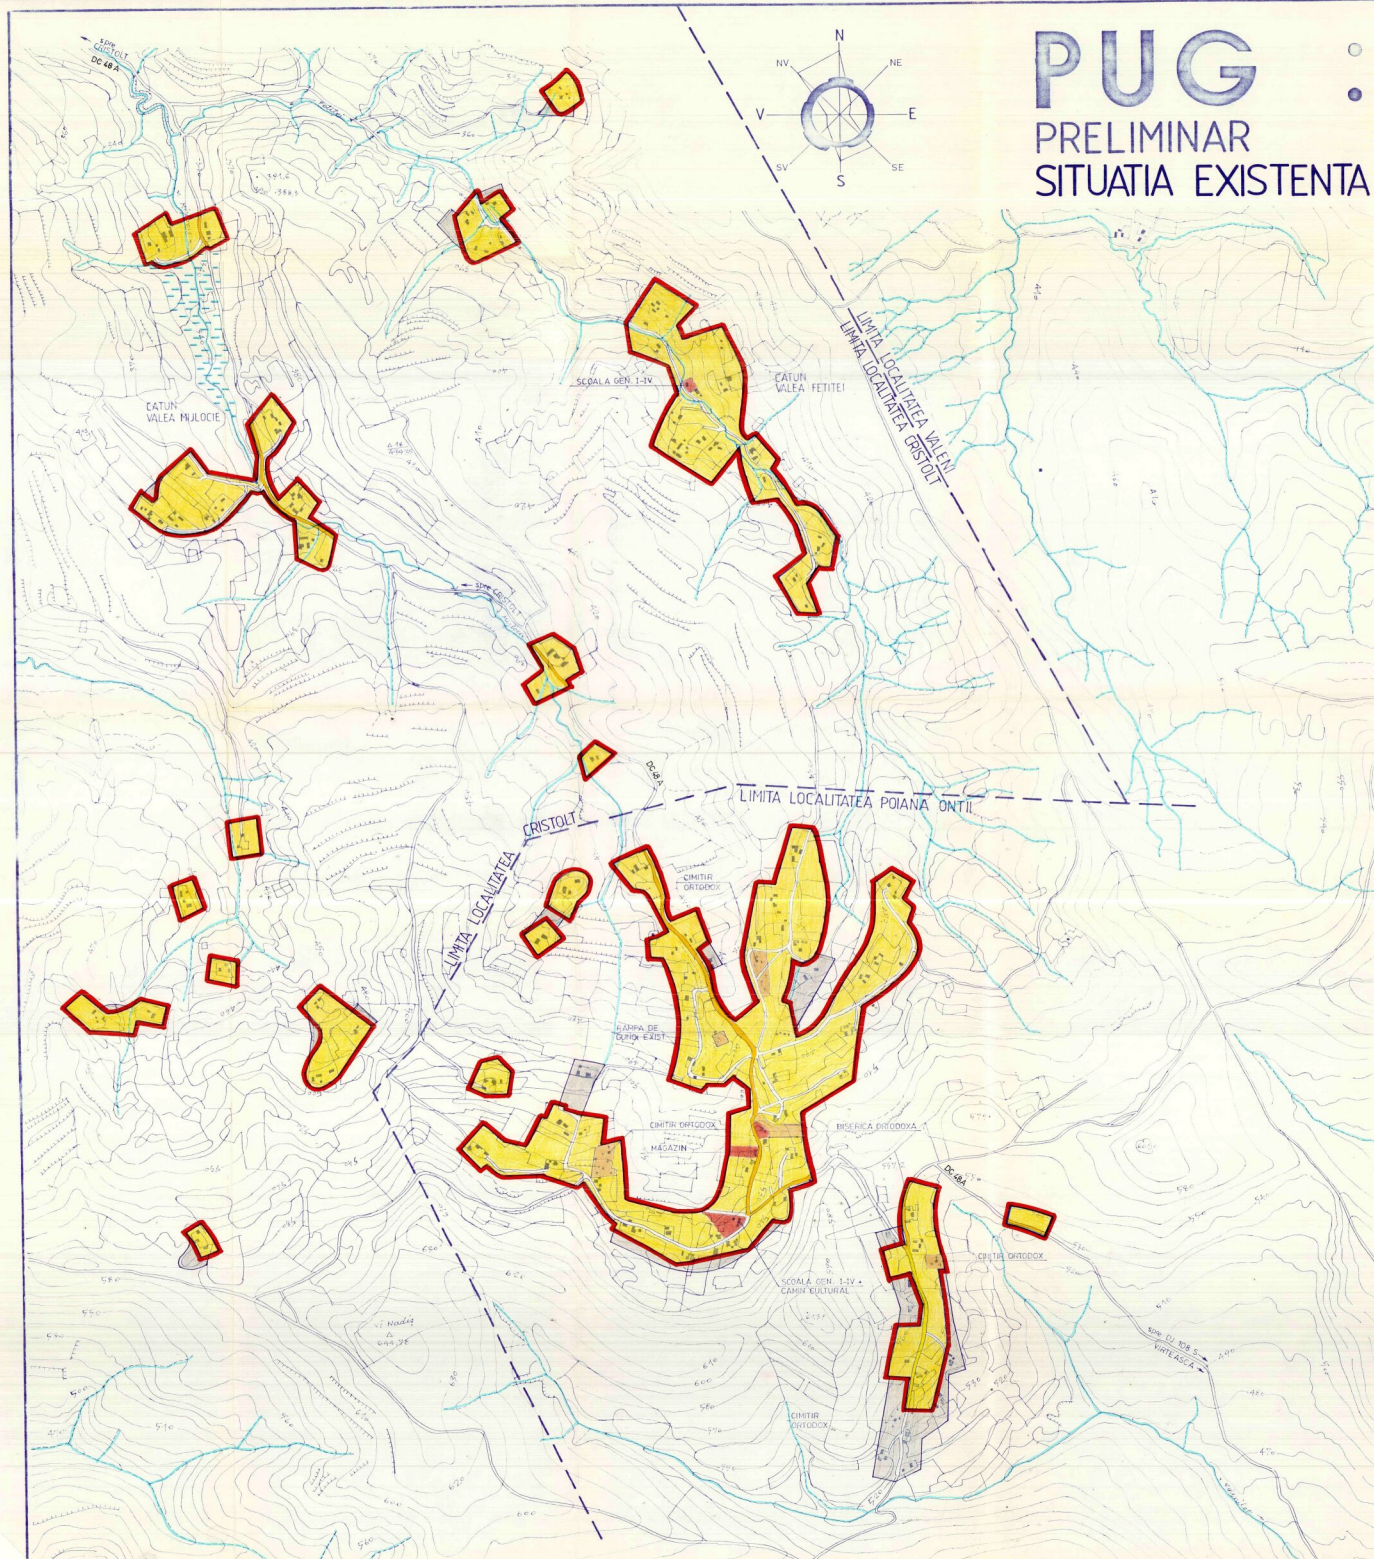

DOMENII	DISFUNCTIONALITATI	PRIORITATI
CIRCULATIE	1 DRUM ACCES SI DRUMURILE DIN INTRAVILAN SUNT DE PAMANT FARA SISTEM RUTIER TRASEU SINUOS CU ELEMENTE GEOMETRICE NEGORESPUNZATOARE 2 COLECTAREA SI INDEPARTAREA APELOR PLUVIALE DIN ZONA DRUMURILOR ESTE INEXISTENTA (LIPSA SANITARI SI POZETEI)	1 MODERNIZARE SI IMPRETRUIRE DRUM DE ACCES DE LA GRANT TOT LA POIANA ONTII PANA LA RESIRA DIN LOCALITATE PE PARTEA SPASA INTRARI-IEZI PLUB - CONFORM CATEGORIEI A 3.A. DE DRUMURI 2 ASIGURAREA COLECTARII SI INDEPARTARI APELOR PLUVIALE DIN ZONA DRUMURILOR
FOND CONSTRUIT SI UTILIZAREA TERENURILOR	1 FOND CONSTRUIT - STARE MEDIOARA 2 COLONIA MAGAZINILOR SI A SCOLII IN STARE REA.	1 CONSOLIDAT SI REPARAT CLADIRI, MAGAZIN SI SCOLA
SPATII PLANTATE, AGREMENT, SPORT		
PROBLEME DE MEDIU	1 DEPOZITARE NECONTROLATA DESEURI SOLIDE	1 AMENAJARE SI UTILIZARE RAMPA DE GURDI EXISTENTA
PROTEJAREA ZONELOR - CU VALOARE DE PATRIMONIU - PE BAZA NORMELOR SANITARE IN VIGOARE - FATA DE CONSTRUCTII SI COLDARE TEHNICE - CU DESTINATE SPECIALA - ZONE POLUATE		1 ASIGURARE ZONA DE PROTECTIE SANITARA CIMIR, RAMPA DE GURDI - POT SEC

LEGENDA

- LIMITE
 - LIMITA INTRAVILANULUI EXISTENT
- ZONIFICARE
 - ZONA PENTRU LOCUINTE
 - ZONA INSTITUTII PUBLICE SI SERVICII
 - ZONA UNITATI INDUSTRIALE / DEPOZITARE
 - ZONA UNITATI AGRICOLE
 - SPATII PLANTATE, AGREMENT, SPORT
 - TERENURI AGRICOLE IN INTRAVILAN
 - ZONA GOSPODARIE COMUNALA, CIMITIRE
 - ZONA CONSTRUCTII AFERENTE LUCRARILOR TEHNICO - EDILITARE
 - ZONA OBIECTIVE CU VALOARE DE PATRIMONIU
 - ZONA CAI DE COMUNICATIE RUTIERA SI AMENAJARI AFERENTE APE
 - TERENURI CE NECESITA MASURI DE PROTECTIE / AMELIORARE IMPOTRIVA RISCURILOR NATURALE - INUNDATII
 - TERENURI CE NECESITA MASURI DE PROTECTIE / AMELIORARE IMPOTRIVA RISCURILOR NATURALE - ALUNECARI
 - TERENURI NEPRODUCTIVE
 - SUPRAFETE SOLICITATE PENTRU INTRODUCEREA IN INTRAVILAN
- DRUMURI
 - DRUMURI COMUNALE
- STRAZI IN INTRAVILAN
 - STRAZI CU IMBRACAMINTE DEFINITIVA (PIETRUITE)
 - STRAZI CU IMBRACAMINTE PROVIZORIE (PAMANT)

DIRECTOR SER. PROIECT S.C. PROCONSAL SA ZALAU	NR. INREGISTRARE TARI ROMANIA	BENEFICIARI: PRIMARIA COMUNEI CRISTOLT PLAN URBANISTIC GENERAL PRELIMINAR COMUNA CRISTOLT	PLANSA 2 B
CALITATEA INTOCMIT DESENAT PR. SPECIALIT VERIFICAT	NUMELE TARI ROMANIA	SCALA 1:5000	FAZA PUG SATUL POIANA ONTII SITUATIA EXISTENTA