
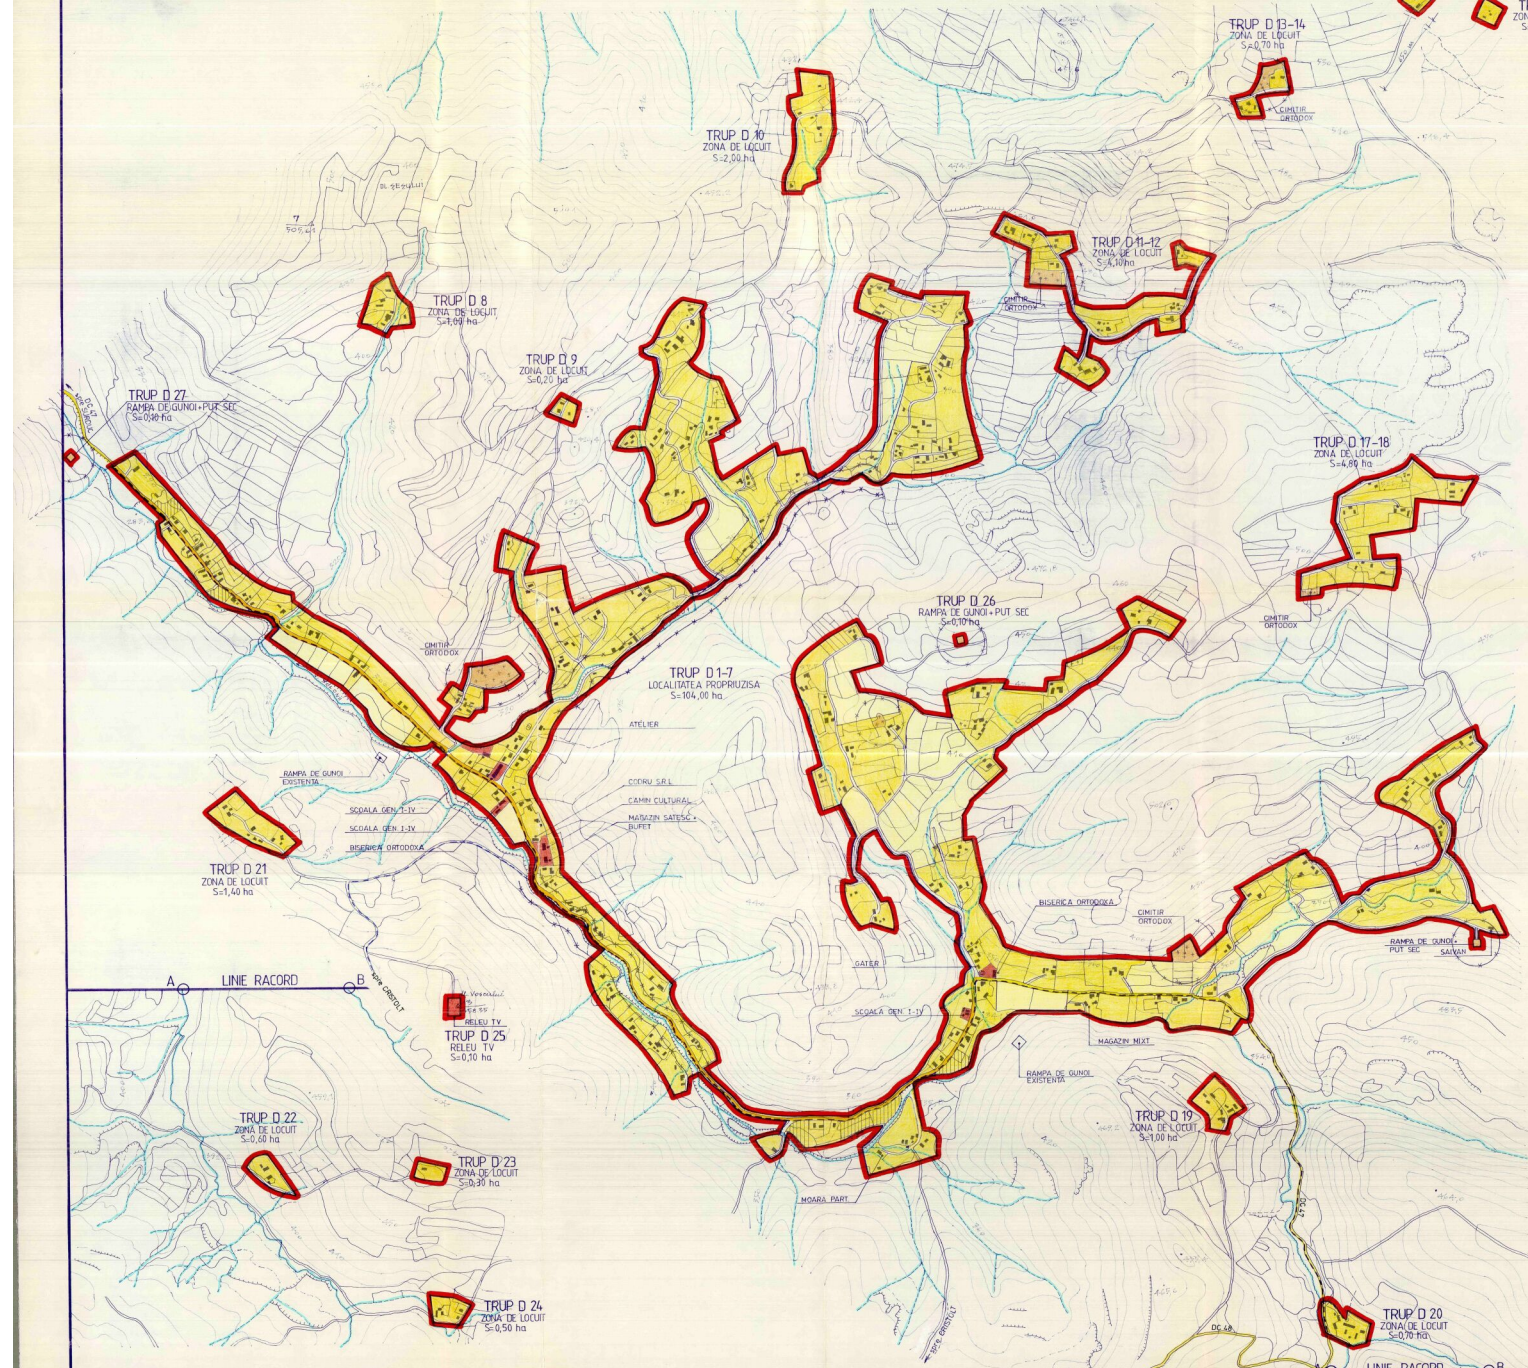


PUG

PRELIMINAR REGLEMENTARI

• comuna CRISTOLT
• satul VALENI

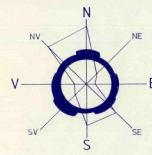

• BILANT TERITORIAL

ZONE FUNCTIONALE	EXISTENT		PROPOUS	
	Suprafata (ha)	Procent % din total intravilan	Suprafata (ha)	Procent % din total intravilan
LOCUINTE SI FUNCTIUNI COMPLEMENTARE	131,78	89,92	85,90	70,40
UNITATI INDUSTRIALE SI DEPOZITIE	0,10	0,07	—	—
UNITATI AGRO-ZOOTEHNICE	—	—	—	—
INSTITUTE SI SERVICII DE INTERES PUBLIC	1,25	0,85	1,00	0,80
CAI DE COMUNICATIE SI TRANSPORT (din care: <ul style="list-style-type: none"> • Feroviar 	11,60	7,92	11,50	9,60
SPATII VERZI, SPORT, AGREMENT, PROTECTIE	1,72	1,17	0,30	0,20
CONSTRUCTII TEHNICO-EDILITARE	—	—	—	—
GOSPODARIE COMUNALA, CIMITIRE	0,10	0,07	1,60	1,30
DESTINATIE SPECIALA	—	—	—	—
TERENURI LIBERE	—	—	20,10	16,50
APE	—	—	3,50	3,20
PADURI	—	—	—	—
TERENURI NEPRODUCTIVE	—	—	—	—
TOTAL INTRAVILAN	146,55	100,00	122,00	100,00

LEGENDA

- LIMITE
 - LIMITA INTRAVILANULUI PROPOUS
- ZONIFICARE FUNCTIONALA
 - ZONA PENTRU LOCUINTE SI FUNCTIUNI COMPLEMENTARE
 - ZONA INSTITUTI PUBLICE SI SERVICII
 - ZONA UNITATI INDUSTRIALE / DEPOZITARE
 - ZONA UNITATI AGRICOLE
 - SPATII PLANTATE, AGREMENT, SPORT
 - TERENURI AGRICOLE IN INTRAVILAN
 - ZONA GOSPODARIE COMUNALA, CIMITIRE
 - ZONA CONSTRUCTII AFERENTE LUCRARILOR TEHNICO-EDILITARE
 - ZONA CAI DE COMUNICATIE, RUTIERA SI AMENAJARI AFERENTE
 - APE
- ZONE DE PROTECTIE / INTERDICTIE
 - ZONA DE PROTECTIE PATA DE OBIECTIVELE CU VALOARE DE PATRIMONIU
 - ZONE PROTEJATE PE BAZA NORMATIVELOR SANITARE
 - ▨ INTERDICTIE TEMPORARA DE CONSTRUIRE
 - ▨ INTERDICTIE DEFINITIVA DE CONSTRUIRE
- DRUMURI
 - DRUMURI COMUNALE
- STRAZI IN INTRAVILAN
 - STRAZI PROPUSE PENTRU LARGIRE SI MODERNIZARE
 - STRAZI PROPUSE PE TRASEE NOI

DIRECTOR		ING. INIE		BENEFICIAR PRIMARIA COMUNA CRISTOLT	
SEF PROIECT		TARH TAITU E		PLANSA	
S.C. PROCONSAL S.A. ZARNESTI		PLAN URBANISTIC GENERAL		PRELIMINAR	
		COMUNA CRISTOLT		3C	
CALITATEA	NAMBLE	SCALATURA	SCARA	PAZA PUG	PR. NR. 3131/1999
INTOCMIT	TARH TAITU E				
DESENAR	KISS E		1:5000		
PR. SPECIALIT.	TARH TAITU E			SATUL VALENI	
VERIFICAT	GAB. DUSMANESCU			REGLEMENTARI	