


PUG PLAN URBANISTIC GENERAL DOBRIN DOBA

comuna :
localitatea :
UNITATI TERRITORIALE DE REFERINTA



LEGENDA

- LIMITE
 - LIMITA INTRAVILANULUI PROPUȘ
 - INDICATIVELE ZONALE DE IDENTIFICARE A UNITATILOR TERRITORIALE DE REFERINTA
- | | | |
|------------|-----------|--|
| C | [Pattern] | ZONA CENTRALA |
| LM | [Pattern] | ZONA DE LOCUIȚ MIXTĂ , CONTINAND INSTITUTII SERVICII SI ECHIPAMENTE PUBLICE ; SERVICII DE INTERES GENERAL ; ACTIVITATI MICI PRODUCTIVE NEPOLLUANTE |
| LL | [Pattern] | ZONA PENTRU LOCUINTE INDIVIDUALE REALIZATE (SAU PROPUȘE) PE BAZA UNOR PLANURI PRESTABILITE CA TRAMA STRADALA SI SAU LOTIZARE |
| LC | [Pattern] | ZONA PENTRU LOCUINTE INDIVIDUALE MICI (max. P+1) DISPUȘ PE ALINIAMENT SAU RETRASE DE PE ALINIAMENT CU REGIM DE CONSTRUIRE DISCONTINUU |
| IS | [Pattern] | ZONA PENTRU INSTITUTII SI SERVICII |
| ID | [Pattern] | ZONA PENTRU UNITATI INDUSTRIALE SI DEPOZITARE |
| A | [Pattern] | ZONA PENTRU UNITATI AGRICOLE |
| SP | [Pattern] | ZONA PENTRU SPAȚII VERZI AMENAJATE,SPORT SI AGREMENT |
| GCI | [Pattern] | ZONA GOSPODARIEI COMUNALEI CIMITIRE |
| TE | [Pattern] | ZONA CONSTRUCTII AFERENTE LUCRARILOR TEHNICO-EDITARE |
| TR | [Pattern] | ZONA CAI DE COMUNICATIE RUTIERA SI AMENAJARI AFERENTE |
| [Pattern] | [Pattern] | ZONA CU INTERDICTIE TEMPORARA DE CONSTRUIRE PANA LA INTOCMIRE PUȘ |

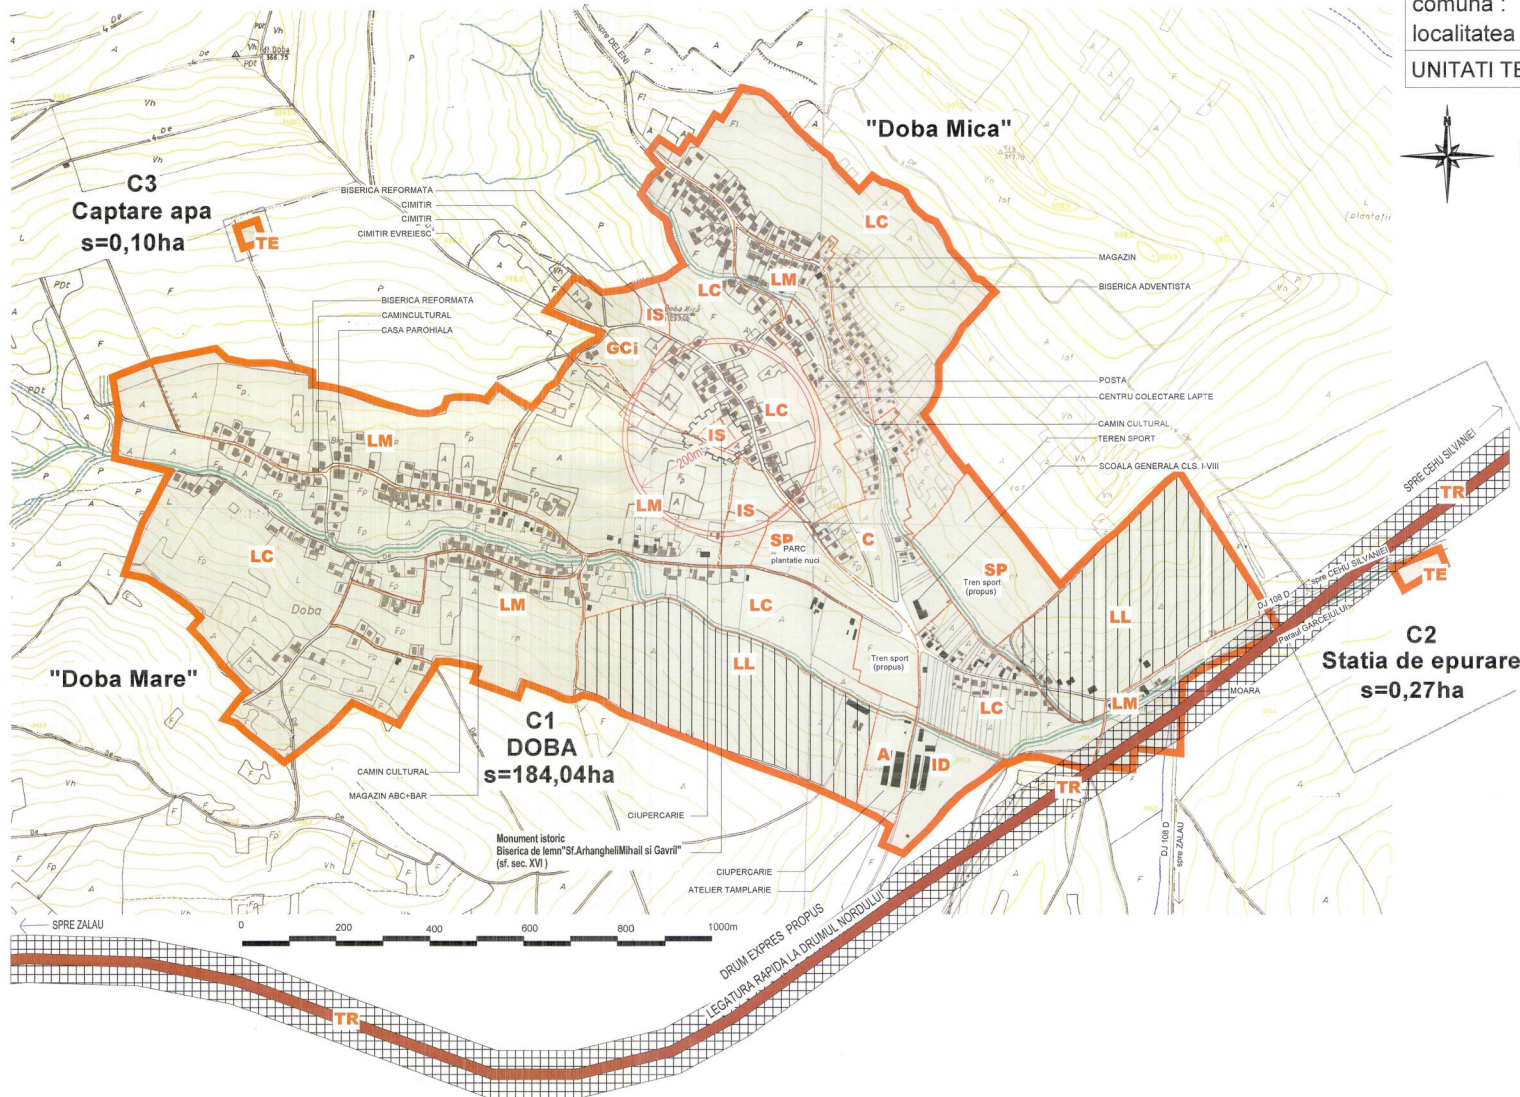

ART PROIECT ZALAU		Denumirea proiectului: PLAN URBANISTIC GENERAL si comuna DOBRIN - jud. Salaj		Nr. contract: 2014/12-2000
Str. Paroului nr.4 tel fax: 0269 602004-mobil: 0744165317		Amplasament: judetul Salaj, comuna DOBRIN		Nr. proiect: 2014/12-2000
Beneficiar: Primaria comunei DOBRIN		Denumire comuna: PLAN URBANISTIC GENERAL		Titlu planșă: UNITATI TERRITORIALE DE REFERINTA localitatea DOBA
Calitate:	Numere:	Semnatura:	Scara:	Numar planșă:
Sef proiect:	arh. Mircea Nejur	[Signature]	1:5000	U18
Proiectat:	arh. Doina Nejur	[Signature]		
Verificat:	arh. Mircea Nejur	[Signature]		