


PUG PLAN URBANISTIC GENERAL

comuna : DOBRIN
localitatea : NAIMON

REGLEMENTARI URBANISTICE

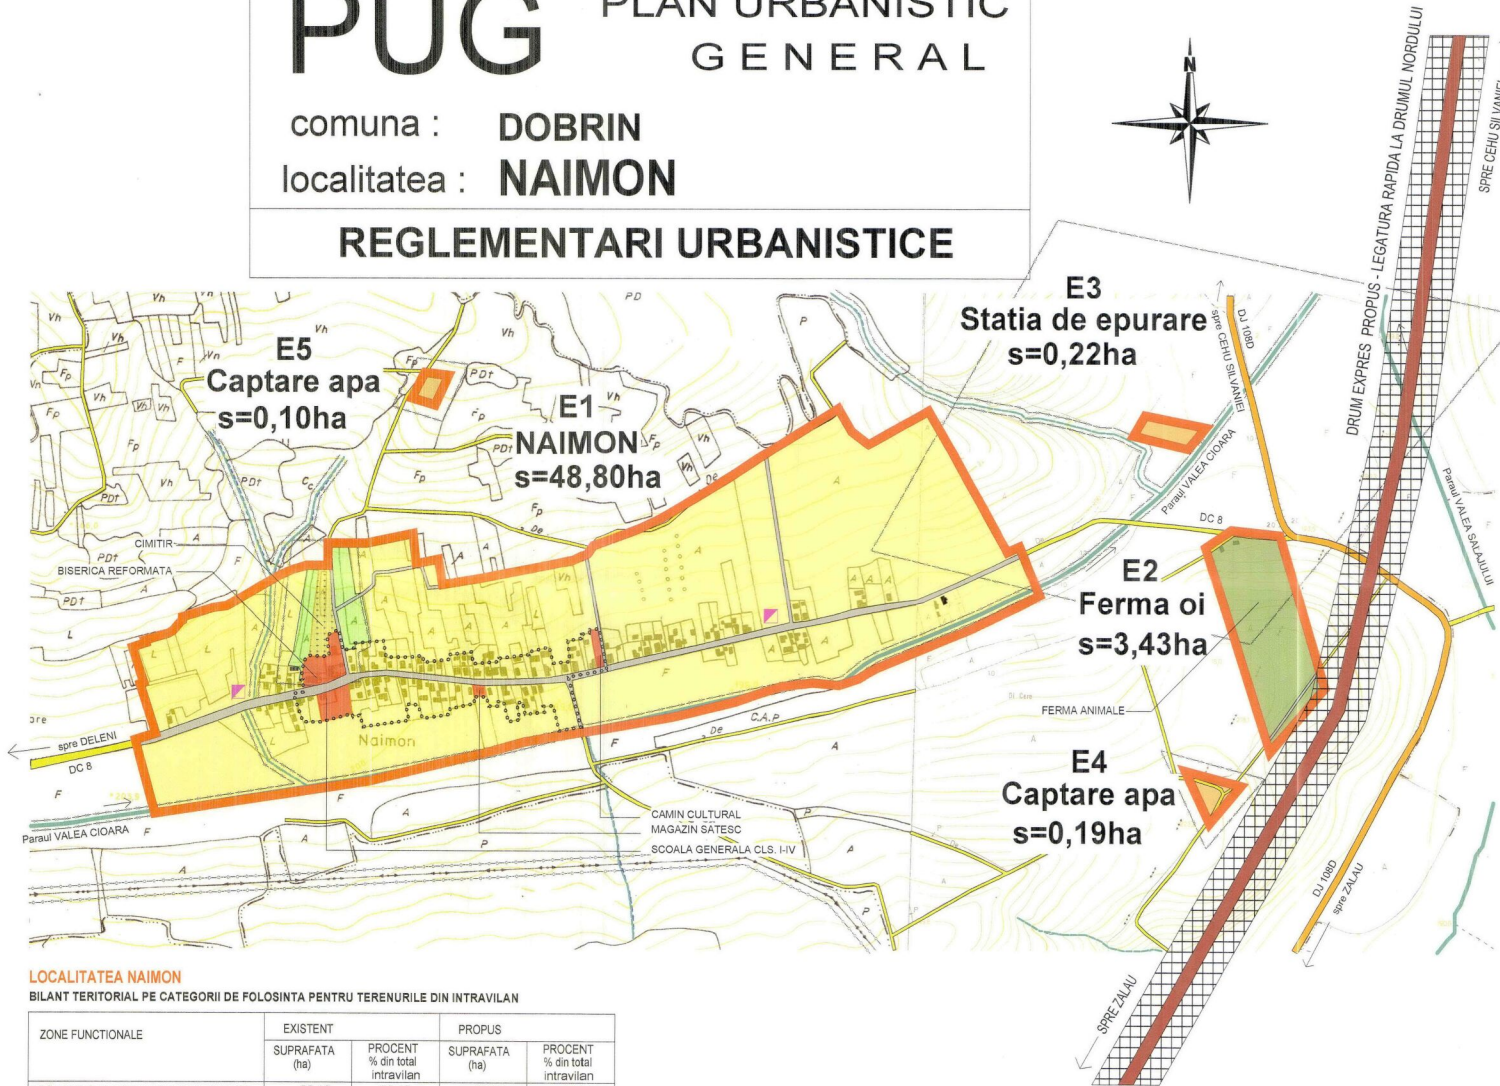

LEGENDA

- LIMITE**
- LIMITA INTRAVILANULUI PROPOS
 - LIMITA TERENULUI ADMINISTRATIV AL COMUNEI
 - LIMITA ZONEI CENTRALE
- ZONIFICARE FUNCTIONALA**
- ZONA PENTRU LOCUINTE-REGIM MIC-MEDIU DE INALTIME
 - ZONA INSTITUTII PUBLICE SI SERVICII
 - ZONA UNITATI INDUSTRIALE/DEPOZITARE
 - ZONA UNITATI AGRICOLE
 - SPATII PLANTATE, AGREMENT, SPORT
 - TERENURI AGRICOLE IN INTRAVILAN
 - ZONA GOSPODARIE COMUNALA, CIMITIRE
 - ZONA CONSTRUCTII AFERENTE LUCRARILOR TEHNICO-EDILITARE
 - denumire ZONA OBIECTIVE CU VALOARE DE PATRIMONIUM
 - ZONA CU DESTINATIE SPECIALA
 - ZONA CAI DE COMUNICATIE RUTIERA SI AMENAJARI AFERENTE
 - ZONA CAI DE COMUNICATIE FERROVIARA SI AMENAJARI AFERENTE
 - APE
 - TERENURI FORESTIERE
 - TERENURI CE NECESITA MASURI DE PROTECTIE (INUNDatii, ALUNECARI)
 - TERENURI NEPRODUCTIVE
- REGLEMENTARI**
- DN DRUMURI NATIONALE
 - DJ DRUMURI JUDETENE
 - DC DRUMURI COMUNALE
 - TRASEE PIETONALE
 - STRAZI PROPUSE



LOCALITATEA NAIMON

BILANT TERITORIAL PE CATEGORII DE FOLOSINTA PENTRU TERENURILE DIN INTRAVILAN

ZONE FUNCTIONALE	EXISTENT		PROPOS	
	SUPRAFATA (ha)	PROCENT % din total intravilan	SUPRAFATA (ha)	PROCENT % din total intravilan
LOCUINTE SI FUNCTIUNI COMPLEMENTARE	25,10	88,40	43,30	82,10
UNITATI INDUSTRIALE SI DEPOZITE	-	-	-	-
UNITATI AGRO-ZOOTEHNICE	-	-	3,35	6,35
INSTITUTII SI SERVICII DE INTERES PUBLIC	1,00	3,50	0,81	1,54
CAI DE COMUNICATIE SI TRANSPORT				
RUTIER din care :	1,70	6,00	2,22	4,21
Drumuri judetene	-	-	-	-
Drumuri comunale	-	-	1,32	-
Strazi	1,70	-	0,90	-
SPATII VERZI, SPORT, AGREMENT, PROTECTIE	-	-	1,05	2,00
CONSTRUCTII TEHNICO-EDILITARE	-	-	0,50	0,94
GOSPODARIE COMUNALA, CIMITIRE	0,60	2,10	0,45	0,85
DESTINATIE SPECIALA	-	-	-	-
TERENURI LIBERE	-	-	-	-
APE	-	-	1,06	2,01
PADURI	-	-	-	-
TERENURI NEPRODUCTIVE	-	-	-	-
TOTAL INTRAVILAN	28,40	100,00	52,74	100,00

LOCALITATEA NAIMON

BILANT AL TERITORIULUI INTRAVILAN PROPOS PE TRUPURI

SIMBOL TRUP	DENUMIRE TRUP	SUPRAFATA (ha)
E1	Localitatea NAIMON	48,80
E2	Ferma oi	3,43
E3	Stia de epurare	0,22
E4	Captare apa	0,19
E5	Captare apa	0,10
TOTAL		52,74

REGLEMENTARI

ZONE NECESAR A FI PROTEJATE :

- ZONA DE PROTECTIE FATA DE OBIECTIVELE CU VALOARE DE PATRIMONIUM
- ZONE PROTEJATE PE BAZA NORMELOR SANITARE
- ZONE PROTEJATE FATA DE CONSTRUCTII SI CULOARE TEHNICE
- ZONE PROTEJATE CU VALOARE ISTORICA
- INTERDICTIE DEFINITIVA DE CONSTRUIRE
- INTERDICTIE TEMPORARA DE CONSTRUIRE PANA LA INTOCMIRE PUZ (vezi planșa U05 - Unitati tehnice de referinta)
- PUNCT DE COLECTARE SELECTIVA DE DEȘEURILOR

ART PROIECT ZALAU

st: Paraul nr 4
tel./fax: 0260 682004-mobil 0744165317

Beneficiar: Primaria comunei DOBRIN

Beneficiara: Primaria comunei DOBRIN

Numarul proiectului: PLAN URBANISTIC GENERAL al comunei DOBRIN - jud. Salaj

Amplasament: judetul Salaj, comuna DOBRIN

Beneficiara: Primaria comunei DOBRIN

Numar contract: 296/14.12.2009

Numar proiect: 296/14.12.2009

Faza de pr.: PUG

Calitatea: Numele: Semnatura: Scara: Denumire obiect: PLAN URBANISTIC GENERAL

Sef proiect: arh. Mircea Nejur 1/5000 Titlul planșei: REGLEMENTARI URBANISTICE localitatea NAIMON

Proiectat: arh. Doina Nejur Data: mai 2007 Numarul planșei: U10

Verificat: arh. Mircea Nejur