


# PLAN URBANISTIC GENERAL AL COMUNEI FILDU DE JOS - judetul Salaj

## PROPRIETATEA ASUPRA TERENURILOR LOCALITATEA FILDU DE MIJLOC

5-2

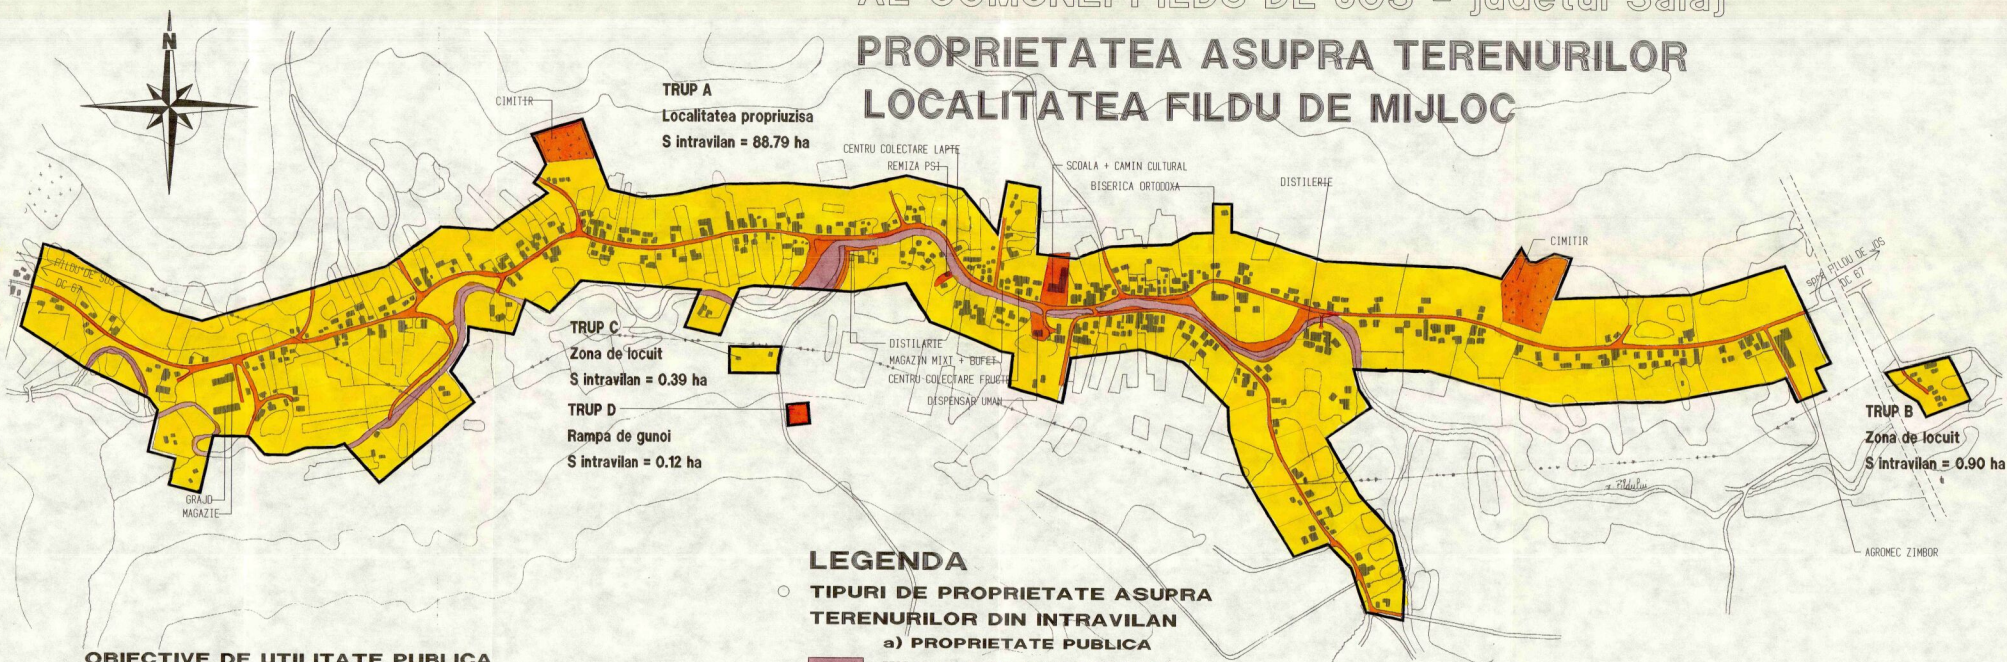

### OBIECTIVE DE UTILITATE PUBLICA

DOMENII	CATEGORIA DE INTERES			DIMENSIUNI	
	NATIONAL	JUDETEAN	LOCAL	SUPRAFATA TEREN	LUNGIME
<b>INSTITUTII PUBLICE SI SERVICII</b>					
REPARATIILE CAPITALE LA CAROANA CULTURALA + SCOLA			○	1020mp	
AMENAJAREA TERENULUI DE SPORT			○		
<b>GOSPODARIE COMUNALA</b>					
INTINTINARE RAMPA DE GUNOI			○	0,12ha	
<b>CAI DE COMUNICATIE</b>					
MODERNIZAREA IMBRACAMENTILOR - RUTIERE - SAPARO			○	200mp	0,55m
COLECTAREA PROFILURILOR TRANSVERSALE - SAPARO			○		10m
MODERNIZAREA PUDOULUI - SAPARO			○		
<b>INFRASTRUCTURA MAJORA</b>					
INTINTINAREA RELETEI DE APA DIN PUTURI FORATE			○		4,83m
REABILITAREA SI MODERNIZAREA RETELOR ELECTRICE			○		0,15m
EXTINDEREA RELETEI TELEFONICE IN ZONELE PERIFERICE ALE LOCALITATII			○		0,15m
<b>SALVAREA , PROTEJAREA SI PUNEREA IN VALOARE A PARCURILOR NATURALE , REZERVATIILOR NATURALE SI A MONUMENTELOR NATURALE</b>					
REZERVATZAREA PARAUULUI - VALEA PLODULUI		○			0,25m
<b>SISTEME DE PROTECTIA MEDIULUI</b>					
INTINTINAREA DE PLANTATII DE PROTECTIE			○	0,3ha	
CONSOLIDAREA TERENURI DIN ZONE CU ALINECARI			○	0,1ha	
<b>APARAREA TARI , ORDINEA PUBLICA SI SIURANTA NATIONALA</b>					

### LEGENDA

#### TIPURI DE PROPRIETATE ASUPRA TERENURILOR DIN INTRAVILAN

##### a) PROPRIETATE PUBLICA

- TERENURI PROPRIETATE PUBLICA DE INTERES NATIONAL
- TERENURI PROPRIETATE PUBLICA DE INTERES JUDETEAN
- TERENURI PROPRIETATE PUBLICA DE INTERES LOCAL

##### b) PROPRIETATE PRIVATA

- TERENURI PROPRIETATE PRIVATA DE INTERES NATIONAL
- TERENURI PROPRIETATE PRIVATA DE INTERES JUDETEAN
- TERENURI PROPRIETATE PRIVATA DE INTERES LOCAL
- TERENURI PROPRIETATE PRIVATA A PERSOANELOR FIZICE SAU JURIDICE

##### c) TERENURI IN LITIGIU

- TERENURI DE SE INTENTIONEAZA A FI TRECUTE IN DOMENIUL PUBLIC
- TERENURI CE SE INTENTIONEAZA A FI TRECUTE IN DOMENIUL PRIVAT AL UNITATILOR ADMINISTRATIV TERITORIALE
- TERENURI AFLATE IN DOMENIUL PRIVAT DESTINATE CONCESIONARI
- TERENURI AFLATE IN DOMENIUL PRIVAT DESTINATE SCHIMBULUI

#### CIRCULATIA TERENURILOR

- TERENURI DE SE INTENTIONEAZA A FI TRECUTE IN DOMENIUL PUBLIC
- TERENURI CE SE INTENTIONEAZA A FI TRECUTE IN DOMENIUL PRIVAT AL UNITATILOR ADMINISTRATIV TERITORIALE
- TERENURI AFLATE IN DOMENIUL PRIVAT DESTINATE CONCESIONARI
- TERENURI AFLATE IN DOMENIUL PRIVAT DESTINATE SCHIMBULUI

CONSILIU LOCAL  
FILDU DE JOS  
2398  
MIRCEA  
SICARU

<b>ART PROJECT</b> ZALAU		Beneficiar: PRIMARIA COMUNEI FILDU DE JOS	
Director: arh. Nejur Mircea		Denumirea proiectului: PLAN URBANISTIC GENERAL AL COMUNEI FILDU DE JOS - JUDETEL SALAJ	
Proiectat: Teh. Tamas Viar Ica		Faza P.U.D. Pr. nr. 143/1999/2002	
Verificat: Ing. Mircea Coloman		Data: OCT 2002	
h/L = 534.0 / 770.0 (0.41m2)		PROPRIETATEA ASUPRA TERENURILOR SATUL FILDU DE MIJLOC	

Allplan FT