
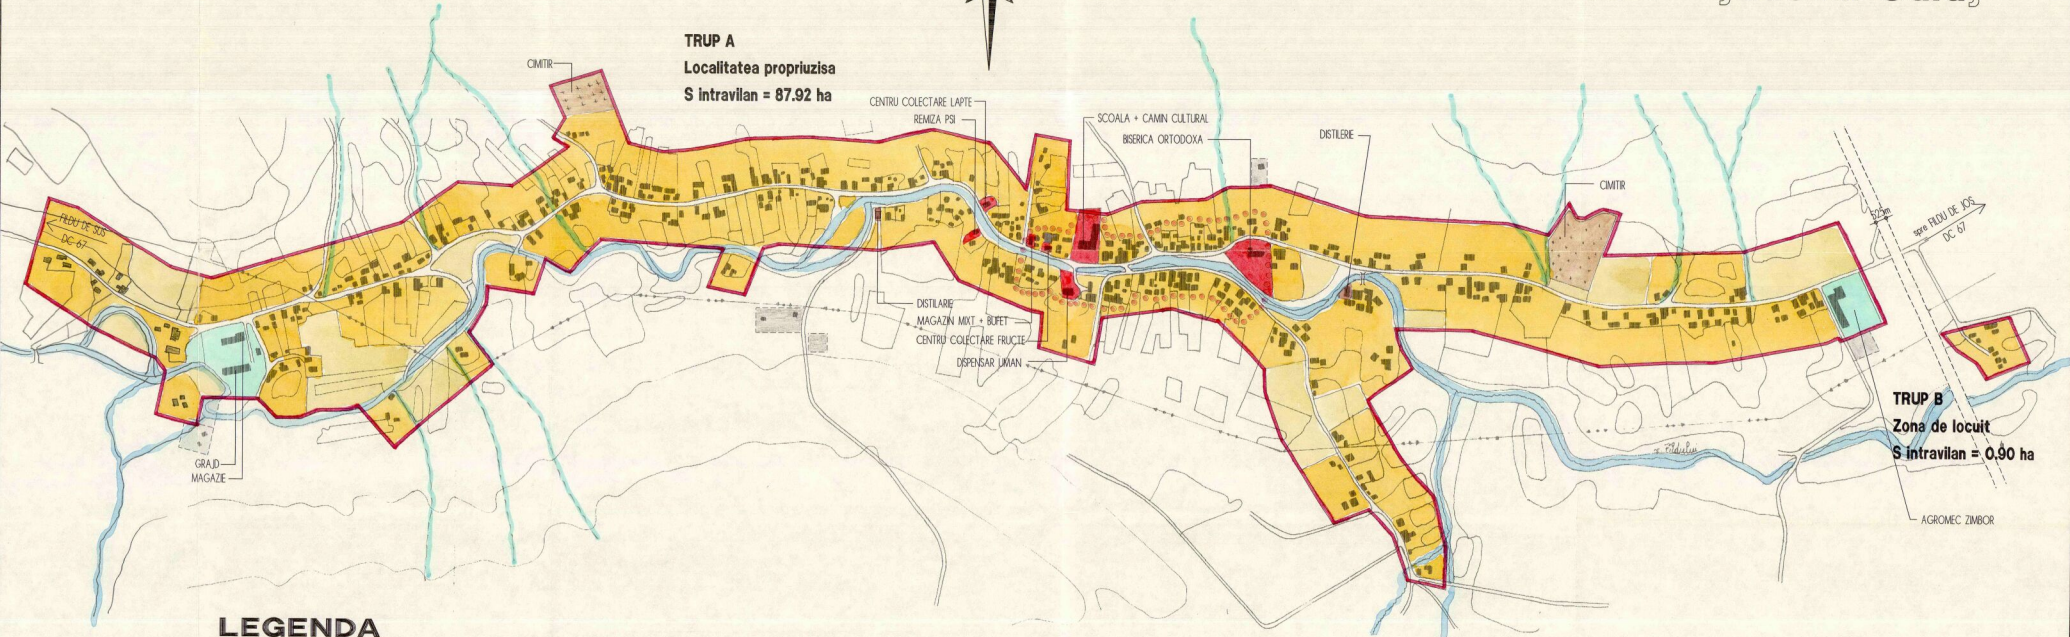


LOCALITATEA FILDU DE MIJLOC

PLAN URBANISTIC GENERAL-PRELIMINAR AL COMUNEI FILDU DE JOS - judetul Salaj

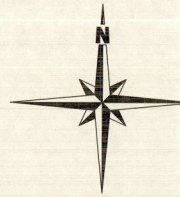

LEGENDA

- **LIMITE**
 - LIMITA INTRAVILANULUI EXISTENT
 - LIMITA TERENULUI ADMINISTRATIV AL COMUNEI
 - LIMITA ZONEI CENTRALE
- **ZONIFICARE**
 - ZONA PENTRU LOCUINTE-REGIM MIC-MEDIU/MARE DE INALTIME
 - ZONA INSTITUTII PUBLICE SI SERVICII
 - ZONA UNITATI INDUSTRIALE/DEPOZITARE
 - ZONA UNITATI AGRICOLE
 - SPATII PLANTATE, AGREMENT, SPORT
 - TERENURI AGRICOLE IN INTRAVILAN
 - ZONA GOSPODARIE COMUNALA, CIMITIRE
 - ZONA CONSTRUCTII AFERENTE LUCRARILOR TEHNICO-EDILITARE
 - ZONA OBIECTIVE CU VALOARE DE PATRIMONIU
 - ZONA CU DESTINATIE SPECIALA
 - ZONA CAI DE COMUNICATIE RUTIERA SI AMENAJARI AFERENTE
 - ZONA CAI DE COMUNICATIE FERROVIARA SI AMENAJARI AFERENTE
 - APE
 - TERENURI FORESTIERE
 - TERENURI CE NECESITA MASURI DE PROTECTIE (INUNDATII , ALUNECARI)
 - TERENURI NEPRODUCTIVE
 - SUPRAFETE SOLICITATE PENTRU INTRODUCERE IN INTRAVILAN
- **DRUMURI**
 - DN DRUMURI NATIONALE
 - DJ DRUMURI JUDETENE
 - DC DRUMURI COMUNALE
- **STRAZI IN INTRAVILAN**
 - STRAZI CU IMBRACAMINTE DEFINITIVA
 - STRAZI CU IMBRACAMINTE PROVIZORIE - PAMANT
 - TRASEE PIETONALE

DOMENII	DISFUNCTIONALITATI	PRIORITATI
CIRCULATIE	1. STRAZI CU IMBRACAMINTE PROVIZORIE 2. DICI? CU IMBRACAMINTE DIN PASTRA DEGRADATA PE PORTULNI 3. COLMATAREA SANTURILOR STRADALE 4. LIPSA TROTUARELOR	1. EXECUTAREA DE IMBRACAMINTE DEFINITIVE 2. REPARAREA PORTULNOR DEGRADATE 3. MASURI PENTRU INTRETINEREA SANTURILOR 4. EXECUTAREA TROTUARELOR
FOND CONSTRUIT		
SPATII PLANTATE AGREMENT SPORT	1. LIPSA TEREN DE SPORT	1. AMENAJARE TEREN DE SPORT
PROBLEME DE MEDIU	1. LIPSA RAMPA DE GUNCI 2. LIPSA SISTEMELOR CENTRALIZATE PENTRU: - COLECTAREA DESEBURILOR MENAJERE - ALIMENTARE CU APA - CANALIZARE MENAJERA	1. AMENAJAREA RAMPELOR DE GUNCI 2. INFINTAREA SISTEMELOR CENTRALIZATE PENTRU: - COLECTAREA DESEBURILOR MENAJERE - ALIMENTARE CU APA - CANALIZARE MENAJERA SI STATE DE EPURARE
PROTEJAREA ZONELOR		

ART PROIECT
SALAJ

Beneficiar: PRIMARIA COMUNEI FILDU DE JOS

Denumirea proiectului: **PLAN URBANISTIC GENERAL-PRELIMINAR AL COMUNEI FILDU DE JOS - JUDETEL SALAJ**

Faza P. U. G. Prel. in studiu

Scara: 1/5000

Data: DEC '99

planşa **A04**

nr. ar. 143/1999

localitatea FILDU DE MIJLOC

SITUATIA EXISTENTA - DISFUNCTIONALITATI

Calitatea	Numele	Semnatura	Scara
Director	art. Nejur Mircea		1/5000
Proiectant	art. Nejur Mircea		
Procesant	teh. Toaca Viorela		
Verificat	ing. Mercusag Cosovan		