


# LOCALITATEA FILDU DE SUS

# PLAN URBANISTIC GENERAL-PRELIMINAR AL COMUNEI FILDU DE JOS - judetul Salaj

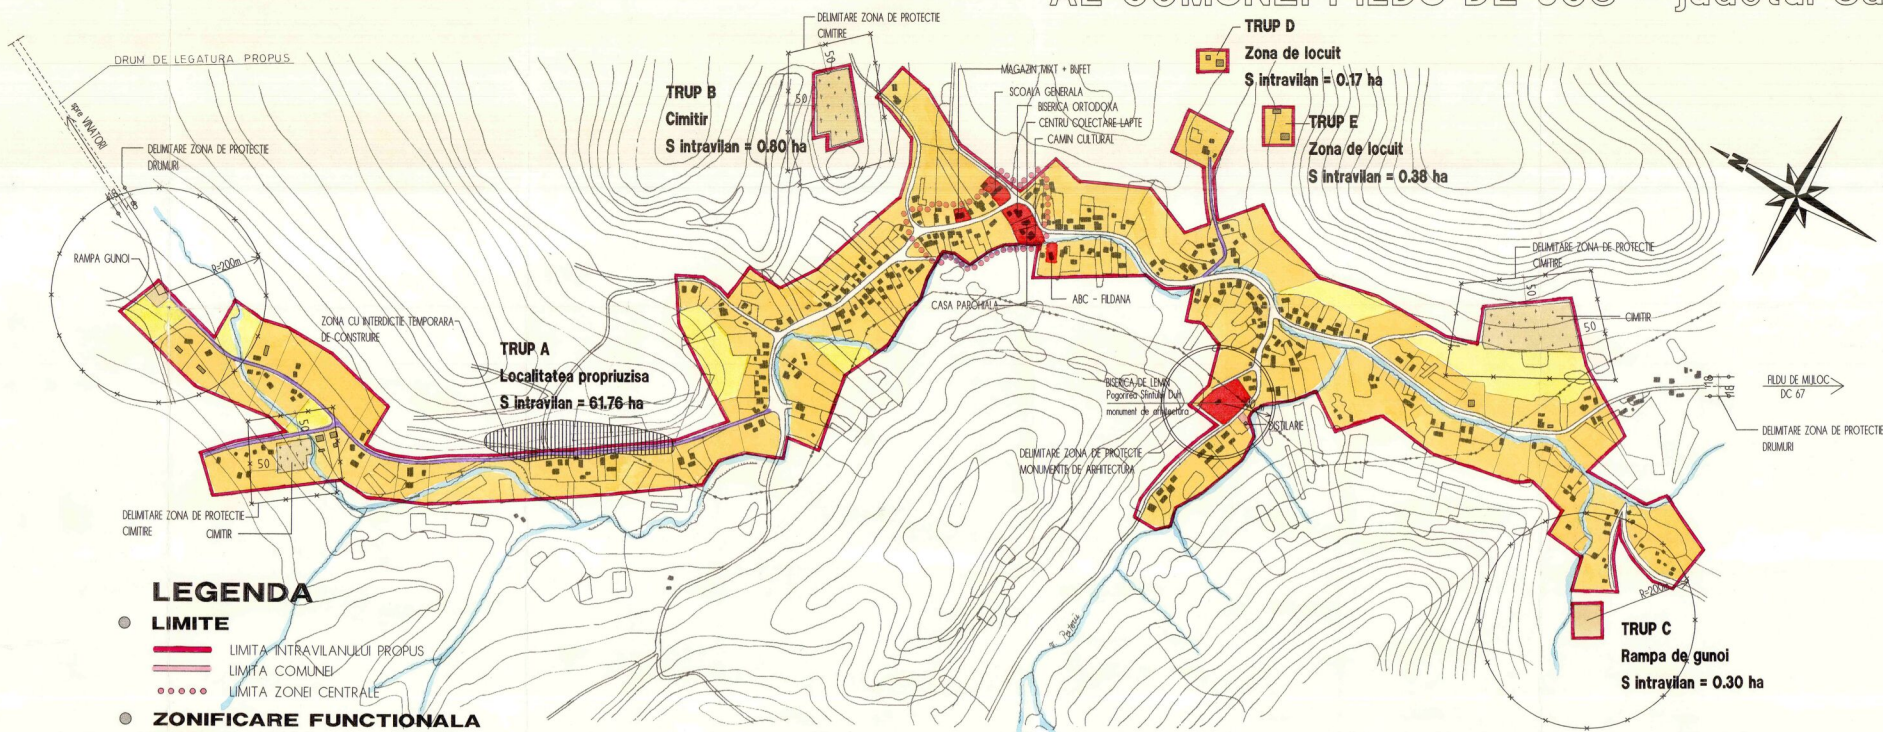

## LEGENDA

### LIMITE

- LIMITA INTRAVILANULUI PROPUIS
- LIMITA COMUNEI
- LIMITA ZONEI CENTRALE

### ZONIFICARE FUNCTIONALA

- ZONA PENTRU LOCUINTE SI FUNCTIUNI COMPLEMENTARE
- ZONA INSTITUTIILOR PUBLICE SI SERVICII
- ZONA UNITATI INDUSTRIALE/DEPOZITARE
- ZONA UNITATI AGRICOLE
- SPATII PLANTATE, AGREMENT, SPORT
- TEREN AGRICOL IN INTRAVILAN
- ZONA GOSPODARIEI COMUNALE, CIMITIRE
- ZONA CONSTRUCTIILOR AFERENTE LUCRARILOR TEHNICO-EDILITARE
- ZONA CU DESTINATIE SPECIALA
- ZONA CAI DE COMUNICATIE RUTIERA SI AMENAJARI AFERENTE
- ZONA CAI DE COMUNICATIE FERROVIARA SI AMENAJARI AFERENTE
- APE
- PADURI

### ZONE DE PROTECTIE/INTERDICTIE

- ZONA DE PROTECTIE FATA DE OBIECTIVELE CU VALOARE DE PATRIMONIU
- ZONE PROTEJATE PE BAZA NORMELOR SANITARE
- ZONE PROTEJATE FATA DE CONSTRUCTII SI CULOARE TEHNICE
- INTERDICTIE TEMPORARA DE CONSTRUIRE
- INTERDICTIE DEFINITIVA DE CONSTRUIRE

### DRUMURI

- DN DRUMURI NATIONALE
- DJ DRUMURI JUDETENE
- DC DRUMURI COMUNALE

### STRAZI IN INTRAVILAN

- STRAZI PROPUSE PENTRU LARGIRE SI MODERNIZARE
- STRAZI PROPUSE PE TRASEE NOI
- TRASEE PIETONALE PROPUSE

## BILANT TERITORIAL

ZONE FUNCTIONALE	EXISTENT		PROPUIS	
	SUPRAFATA (ha)	PROCENT % din total intravilan	SUPRAFATA (ha)	PROCENT % din total intravilan
LOCUINTE SI FUNCTIUNI COMPLEMENTARE	40.31	64.1	48.81	76.9
UNITATI INDUSTRIALE SI DEPOZITE	0.03	0.1	0.03	0.1
UNITATI AGRO-ZOOTEHNICE	-	-	-	-
INSTITUTII SI SERVICII DE INTERES PUBLIC	1.05	1.7	1.05	1.7
CAI DE COMUNICATIE SI TRANSPORT-din care :				
RUTIER	3.85	6.1	3.85	6.1
FERROVIAR	-	-	-	-
SPATII VERZI, SPORT, AGREMENT, PROTECTIE	-	-	-	-
CONSTRUCTII TEHNICO-EDILITARE	-	-	-	-
GOSPODARIE COMUNALA, CIMITIRE	3.10	4.9	3.10	4.9
DESTINATIE SPECIALA	-	-	-	-
TERENURI LIBERE	14.31	22.8	6.36	10.0
APE	0.21	0.3	0.21	0.3
PADURI	-	-	-	-
TERENURI NEPRODUCTIVE	-	-	-	-
<b>TOTAL INTRAVILAN</b>	<b>62.86</b>	<b>100.0</b>	<b>63.41</b>	<b>100.0</b>

**ART PROJECT**

Beneficiar: PRIMARIA COMUNEI FILDU DE JOS

Denumirea proiectului: PLAN URBANISTIC GENERAL-PRELIMINAR AL COMUNEI FILDU DE JOS - JUDETLUL SALAJ

Pr. nr. 143/1999

Col. foto	Numele	Semnatura	Scara	Faza P.U.G. Preliminar	Pr. nr.
	Director	Ion Neajur Mircea	1/5000		A07
	Proiectant	Ion Neajur Mircea			
	Procesant	Ion Neajur Mircea			
	Verificat	Ion Neajur Mircea			

**localitatea FILDU DE SUS**

**REGLEMENTARI URBANISTICE**