


LOCALITATEA FILDU DE SUS

PLAN URBANISTIC GENERAL-PRELIMINAR AL COMUNEI FIDU DE JOS - judetul Salaj

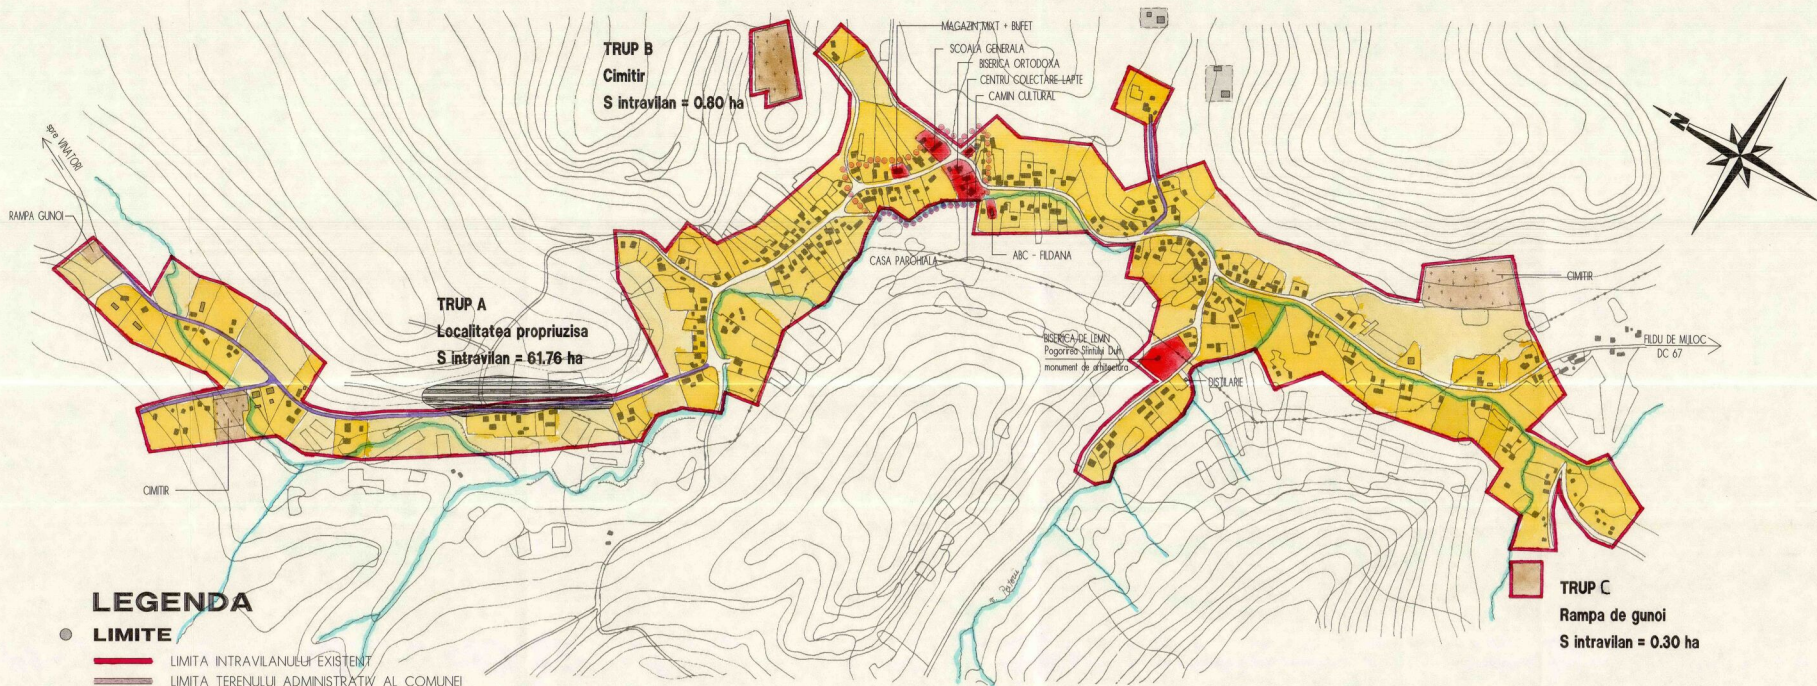

LEGENDA

LIMITE

- LIMITA INTRAVILANULUI EXISTENT
- LIMITA TERENULUI ADMINISTRATIV AL COMUNEI
- LIMITA ZONEI CENTRALE

ZONIFICARE

- ZONA PENTRU LOCUINTE-REGIM MIC-MEDIU/MARE DE INALTIME
- ZONA INSTITUTII PUBLICE SI SERVICII
- ZONA UNITATI INDUSTRIALE/DEPOZITARE
- ZONA UNITATI AGRICOLE
- SPATII PLANTATE, AGREMENT, SPORT
- TERENURI AGRICOLE IN INTRAVILAN
- ZONA GOSPODARIE COMUNALA, CIMITIRE
- ZONA CONSTRUCTII AFERENTE LUCRARILOR TEHNICO-EDILITARE
- ZONA OBIECTIVE CU VALOARE DE PATRIMONIU
- ZONA CU DESTINATIE SPECIALA
- ZONA CAI DE COMUNICATIE RUTIERA SI AMENAJARI AFERENTE
- ZONA CAI DE COMUNICATIE FEROVIAARA SI AMENAJARI AFERENTE
- APE
- TERENURI FORESTIERE
- TERENURI CE NECESITA MASURI DE PROTECTIE (INUNDATII , ALUNECARI)
- TERENURI NEPRODUCTIVE
- SUPRAFETE SOLICITATE PENTRU INTRODUCERE IN INTRAVILAN

DRUMURI

- DN DRUMURI NATIONALE
- DJ DRUMURI JUDETENE
- DC DRUMURI COMUNALE

STRAZI IN INTRAVILAN

- STRAZI CU IMBRACAMINTE DEFINITIVA
- STRAZI CU IMBRACAMINTE PROVIZORIE - PAMANT
- TRASEE PIETONALE

DOMENII	DISFUNCTIONALITATI	PRIORITATI
CIRCULATIE	1. STRAZI CU IMBRACAMINTE PROVIZORIE 2. STRAZI CU IMBRACAMINTE DIN PIATRA DEGRADATE 3. COLMATAREA SANTURILOR STRADALE 4. LPSA TROTUARELOR	1. EXECUTAREA DE IMBRACAMINTE DEFINITIVE 2. REPARAREA PORTIUNILOR DEGRADATE 3. MASURI PENTRU INTRETINEREA SANTURILOR 4. EXECUTAREA TROTUARELOR
FOND CONSTRUIT		
SPATII PLANTATE AGREMENT SPORT	1. LPSA TEREN DE SPORT	1. AMENAJARE TEREN DE SPORT
PROBLEME DE MEDIU	1. LPSA SISTEMELOR CENTRALIZATE PENTRU: - COLECTAREA DESEURILOR MENAJERE - ALIMENTARE CU APA - CANALIZARE MENAJERA	1. INFINTAREA SISTEMELOR CENTRALIZATE PENTRU: - COLECTAREA DESEURILOR MENAJERE - ALIMENTARE CU APA - CANALIZARE MENAJERA SI STARE DE EPURARE
PROTEJAREA ZONELOR		

ART PROJECT
ZALAU

Beneficiar: PRIMARIA COMUNEI FIDU DE JOS

Denumirea proiectului: **PLAN URBANISTIC GENERAL-PRELIMINAR AL COMUNEI FIDU DE JOS - JUDETUL SALAJ**

Proiectat de: Teh. Tamas Viorica

Verificat de: Ing. Horea Coloman

1/5000

Data: DEC. 99

planşa A06

Proiect nr. 143/1999

localitatea FILDU DE SUS

SITUATIA EXISTENTA - DISFUNCTIONALITATI