PLAN URBANISTIC GENERAL
AL COMUNEI FILDU DE JOS - judetul Salaj

4.1-2

REGLEMENTARI ECHIPARE EDILITARA
LOCALITATEA FILDU DE MIJLOC

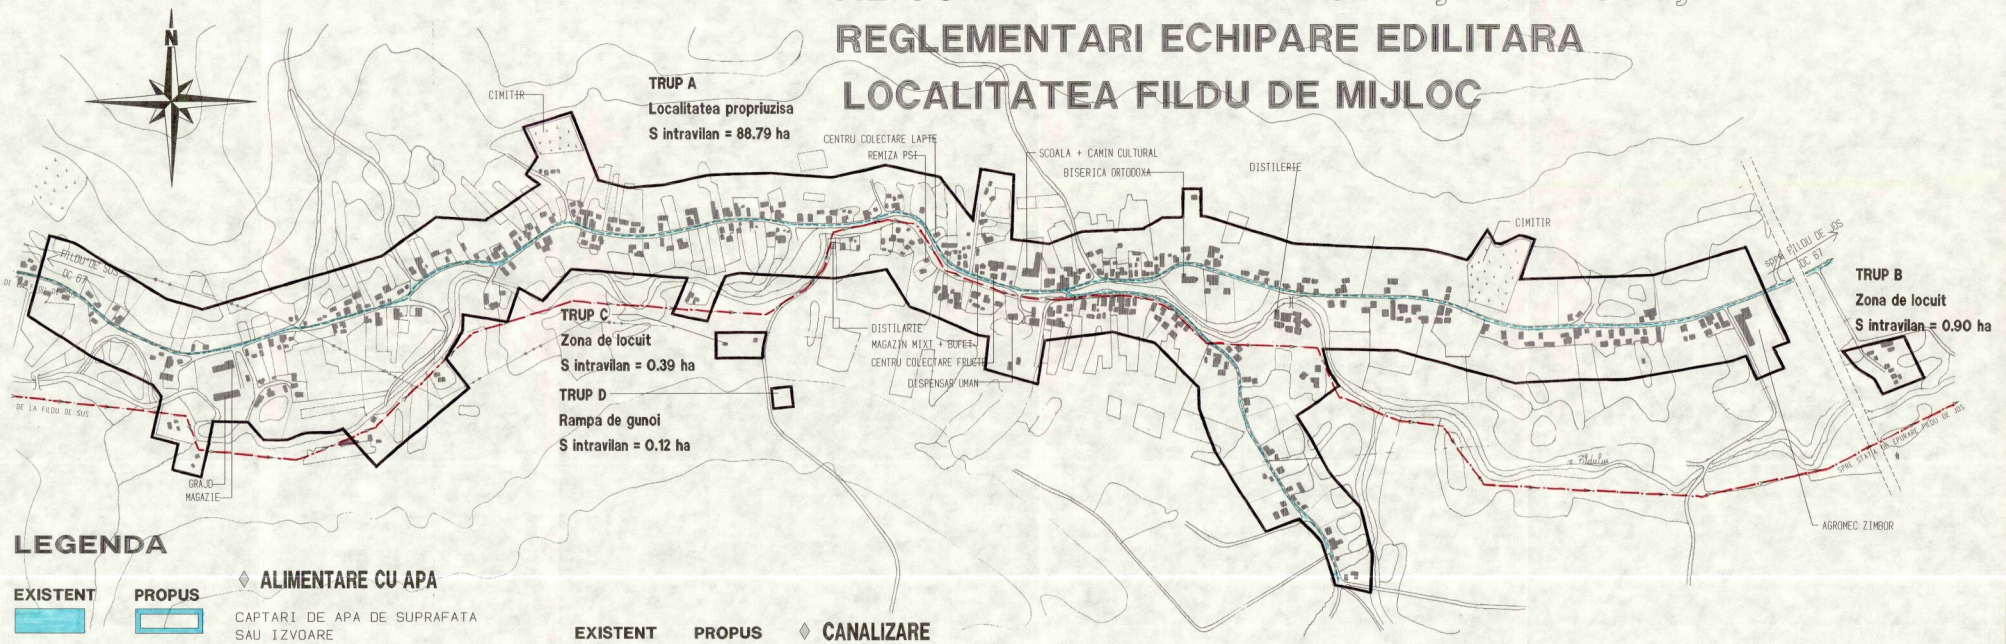

LEGENDA

ALIMENTARE CU APA

EXISTENT	PROPUS	
		CAPTARI DE APA DE SUPRAFATA SAU IZVOARE
		CAPTARI DE APA SUBTERANA
A A	A A	CONDUCTA DE ADUCTIUNE
		GOSPODARIE DE APA
		REZERVOR DE INMAGAZINARE A APEI POTABILE
		STATIE DE POMPARE A APEI POTABILE
		RETEA MAJORA DE DISTRIBUTIE A APEI POTABILE
		RETEA MAJORA DE DISTRIBUTIE A APEI INDUSTRIALE

CANALIZARE

EXISTENT	PROPUS	
		RETEA MAJORA DE CANALIZARE A APEI UZATE MENAJERE
		RETEA MAJORA DE CANALIZARE A APEI PLUVIALE
		STATIE DE POMPARE A APEI UZATE
		STATIE DE EPURARE A APEI UZATE

ART PROIECT ZALAU

Beneficiar: PRIMARIA COMUNEI FILDU DE JOS

Denumirea proiectului: PLAN URBANISTIC GENERAL AL COMUNEI FILDU DE JOS - JUDETUL SALAJ

planso 1003/4.1-2

Calitatea	Numele	Semnatura	Scara
Director	arh.Nejur Mircea		1/5000
Proiectat	ing.Illes Gheorghe		
Procesat	teh.Iacas Viorica		Data OCT'2002
Verificat	sing.Herczeg Coloman		

Faza: P.U.G. Pr.nr.143/1999/2002

ECHIPARE EDILITARA-ALIMENTARE CU APA SI CANALIZARE satul FILDU DE MIJLOC

ORDINUL ARHITECTILOR DIN ROMANIA
2350
Mircea NEJUR