


PLAN URBANISTIC GENERAL  
AL COMUNEI FILDU DE JOS - judetul Salaj  
REGLEMENTARI ECHIPARE EDILITARA  
LOCALITATEA FILDU DE MIJLOC

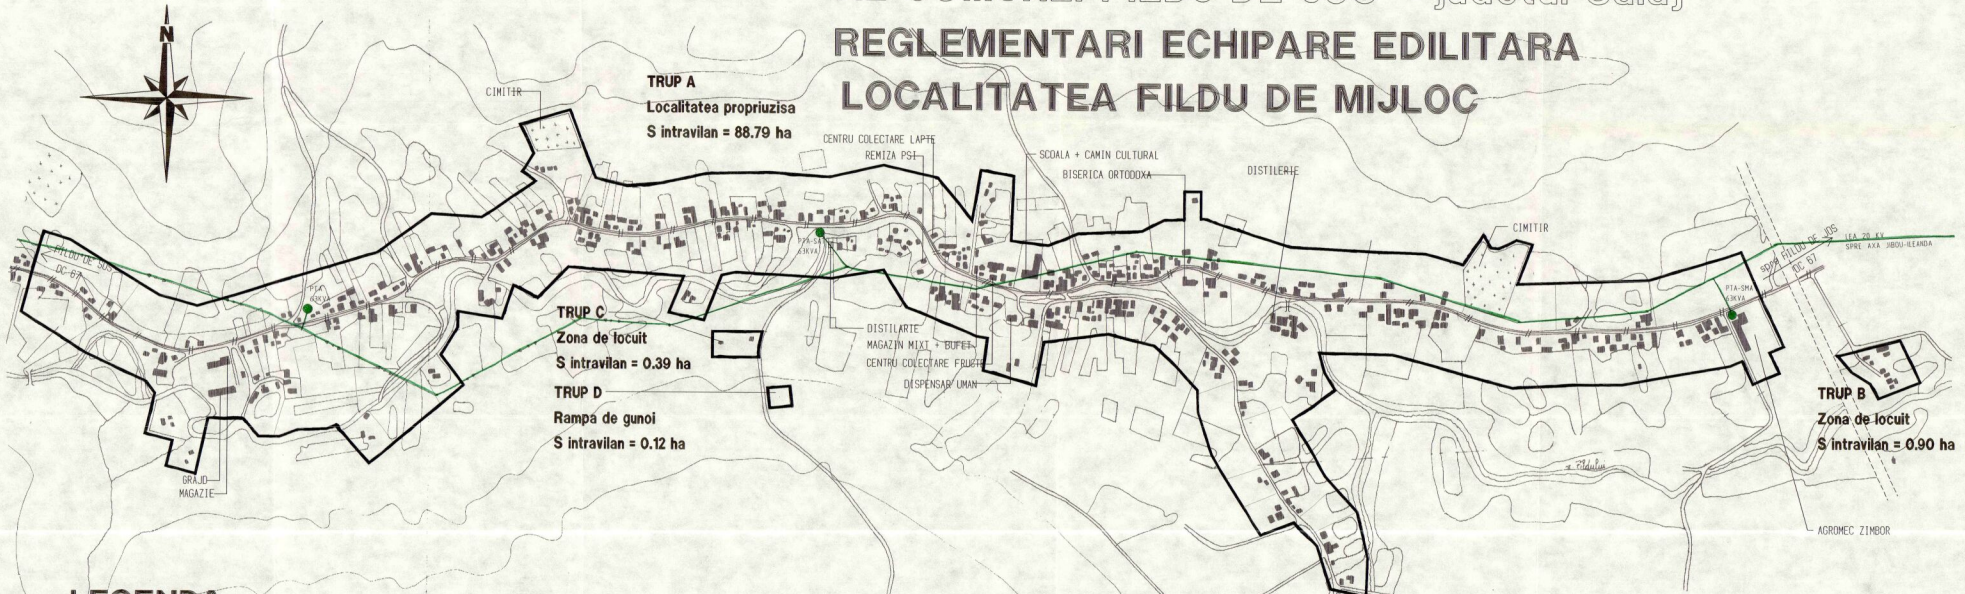

**TRUP A**  
Localitatea propriu-zisa  
S intravilan = 88.79 ha

**TRUP C**  
Zona de locuit  
S intravilan = 0.39 ha

**TRUP D**  
Rampa de gunoi  
S intravilan = 0.12 ha

**TRUP B**  
Zona de locuit  
S intravilan = 0.90 ha

**LEGENDA**

EXISTENT		PROPOS		ALIMENTARE CU ENERGIE ELECTRICA		EXISTENT		PROPOS		TELECOMUNICATII		SUPRAFETE INTRODUSE IN INTRAVILAN	
LEA 110 KV	LEA 110 KV	STATIE DE TRANSFORMARE	RETELE DE DISTRIBUTIE	POSTURI TRANSFORMARE MT/JT	IN CABINA DE ZIDARIE	CENTRALA TELEFONICA AUTOMATA	IN CABINA METALICA	RETELE DE TELECOMUNICATII	MAGISTRALE CABLURI Tc SUBTERANE	MAGISTRALE CABLURI Tc AERIENE	CABLURI COAXIALE CATV	RELEE RADIOEMISIE SI TELEEMISIE	CENTRALA RADIODIFONIE FIXA
LEA 20 KV	LEA 20 KV	LINIE ELECTRICA AERIANA 110 KV	LINIE ELECTRICA AERIANA 20 KV	AERIAN	AERIAN	MAGISTRALE CABLURI Tc SUBTERANE	MAGISTRALE CABLURI Tc AERIENE	MAGISTRALE CABLURI Tc AERIENE	CABLURI COAXIALE CATV	CABLURI COAXIALE CATV	CABLURI COAXIALE CATV	RELEE RADIOEMISIE SI TELEEMISIE	CENTRALA RADIODIFONIE FIXA
LEA 20 KV	LEA 20 KV	LINIE ELECTRICA AERIANA 20 KV	LINIE ELECTRICA AERIANA 20 KV PROPUISA PENTRU DEVIERE										
LES 20 KV	LES 20 KV	LINIE ELECTRICA AERIANA 20 KV	LINIE ELECTRICA AERIANA 20 KV PROPUISA PENTRU DEVIERE										
LES 20 KV	LES 20 KV	LINIE ELECTRICA SUBTERANA 20 KV	LINIE ELECTRICA SUBTERANA 20 KV										

**ART. PROIECT ZALAU**

Beneficiar: PRIMARIA COMUNEI FILDU DE JOS

Plan: PLAN URBANISTIC GENERAL AL COMUNEI FILDU DE JOS - JUDETEL SALAJ

Scara: 1/5000

Proiectat: ing. Bogdan Mircea

Verificat: ing. Herculina Coloman

Procesat: teh. Ioana Viorela

Verificat: ing. Herculina Coloman

Scara: 1/5000

Data: 08.10.2002

Proiect: 100/43-4

Pr. nr. 143/1999/2002

ECHIPARE EDILITARA-ALIMENTARE CU ENERGIE ELECTRICA SI TELECOMUNICATI satul FILDU DE MIJLOC