



PUG

PLAN URBANISTIC GENERAL

comuna HALMASD

4

OBIECTIVE DE UTILITATE PUBLICA

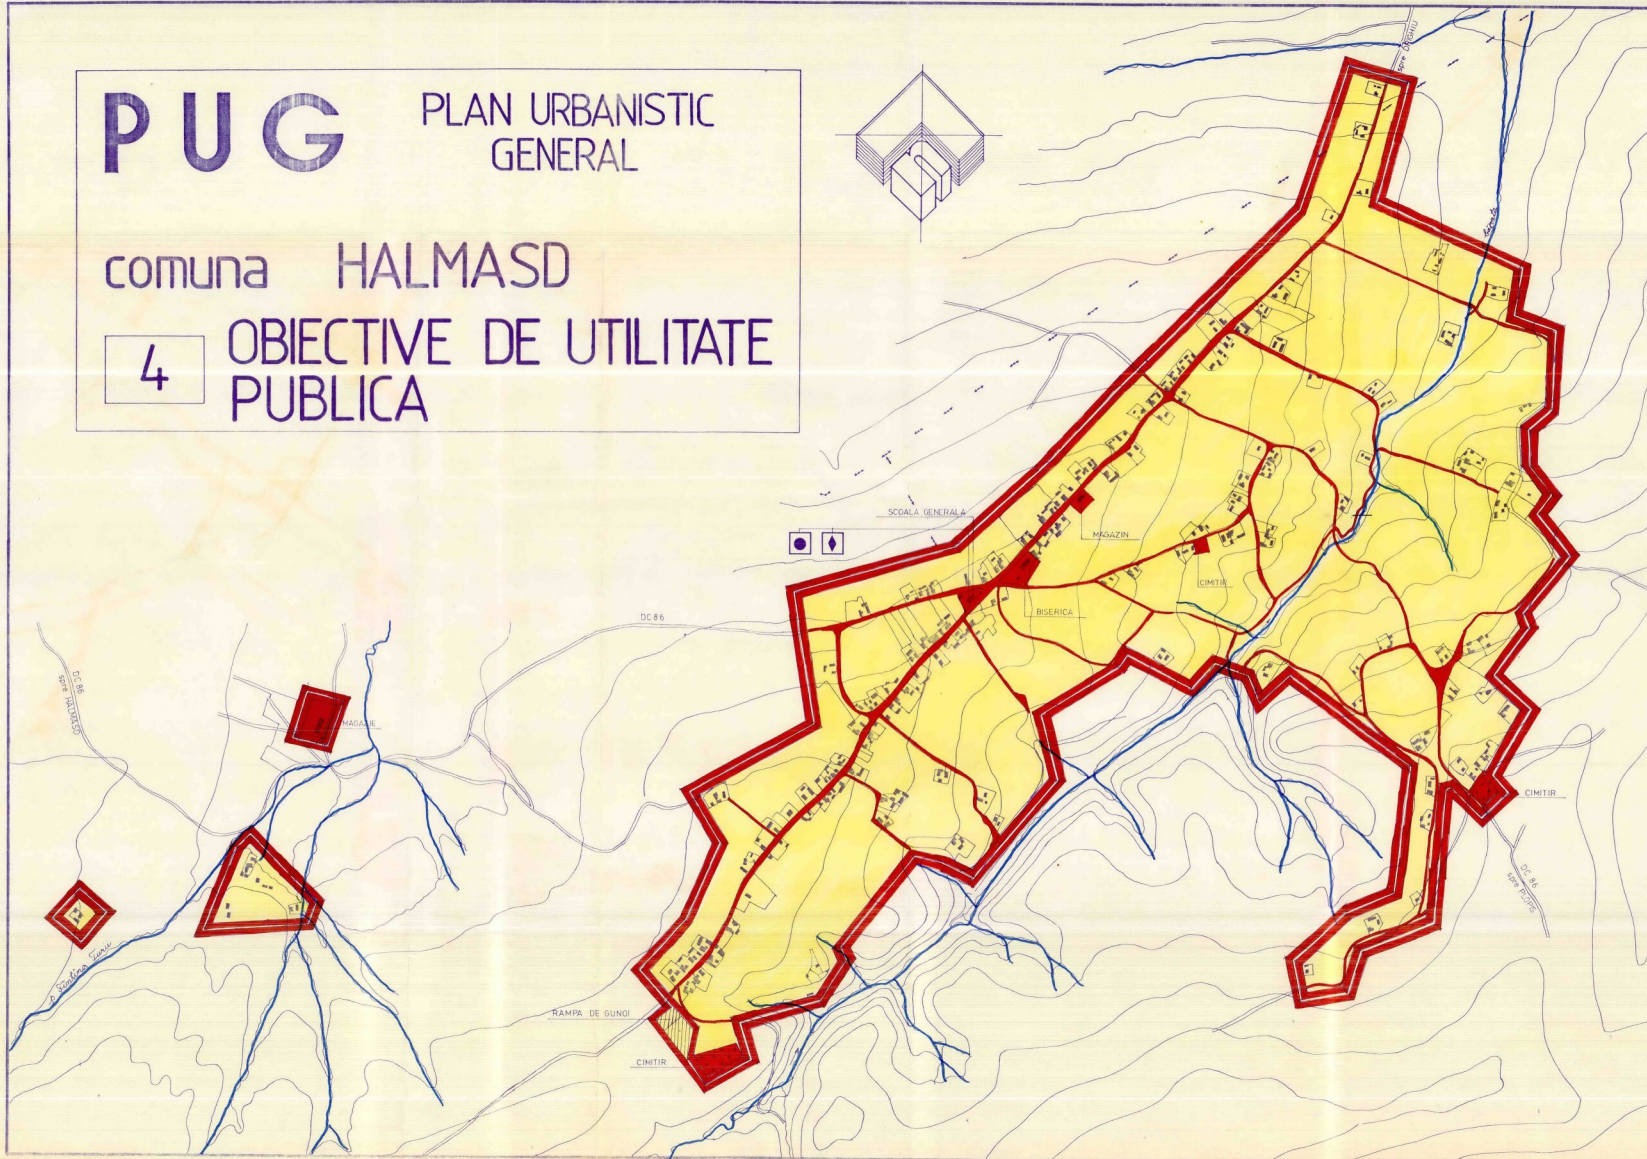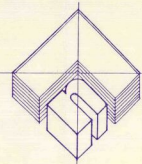

LEGENDA

- LIMITE
 - LIMITA TERITORIULUI INTRAVILAN EXISTENT
 - LIMITA TERITORIULUI INTRAVILAN PROPUȘ
- TIPUL DE PROPRIETATE A TERENURILOR
 - TERENURI APARTINAND DOMENIULUI PUBLIC DE INTERES NATIONAL SAU AL UNITATILOR ADMINISTRATIV TERITORIALE
 - TERENURI APARTINAND DOMENIULUI PRIVAT AL STATULUI SAU AL UNITATILOR ADMINISTRATIV TERITORIALE
 - TERENURI PROPRIETATE PRIVATA A PERSOANELOR FIZICE SAU JURIDICE
- CIRCULATIA TERENURILOR
 - ▨ TERENURI CE SE INTENTIONEAZA A FI TRECUTE IN DOMENIUL PUBLIC
 - ▨ TERENURI AFLATE IN DOMENIUL PUBLIC SAU PRIVAT DESTINATE CONCESIONARII
 - ▨ TERENURI AFLATE IN DOMENIUL PRIVAT DESTINATE SCHIMBULUI
 - ▨ TERENURI CE SE INTENTIONEAZA A FI TRECUTE IN DOMENIUL PRIVAT AL UNITATILOR ADMINISTRATIV TERITORIALE
- OBIECTIVE DE UTILITATE PUBLICA PROPUȘE
 - CULTURA
 - INVATAMANT



DIRECTOR SEF PROC.	ING. HAIDUC TEH. VIRAG E.	BENEFICIAR: DIRECTIA DE URBANISM, AMENAJAREA TERITORIULUI SI LICENTARILOR PUBLICE, CONSILIUL JUDETEAN SAI AJ.
S.C. PROCONSAL S.A. ZALAU		PLANSĂ
PLAN URBANISTIC GENERAL SATUL ALEUS		5B
CALITATEA	NUMELE	SEMNTATURA
INTOCMIT	TEH. VIRAG E.	[Signature]
DESEINAT	KISS E.	[Signature]
PR. SPECIALIT.	TEH. VIRAG E.	[Signature]
VERIFICAT	TEH. BALAZSI K.	[Signature]
SCARA: FAZA PUG		PR. NR. 2006/95
1:5000		OBIECTIVE DE UTILITATE PUBLICA