
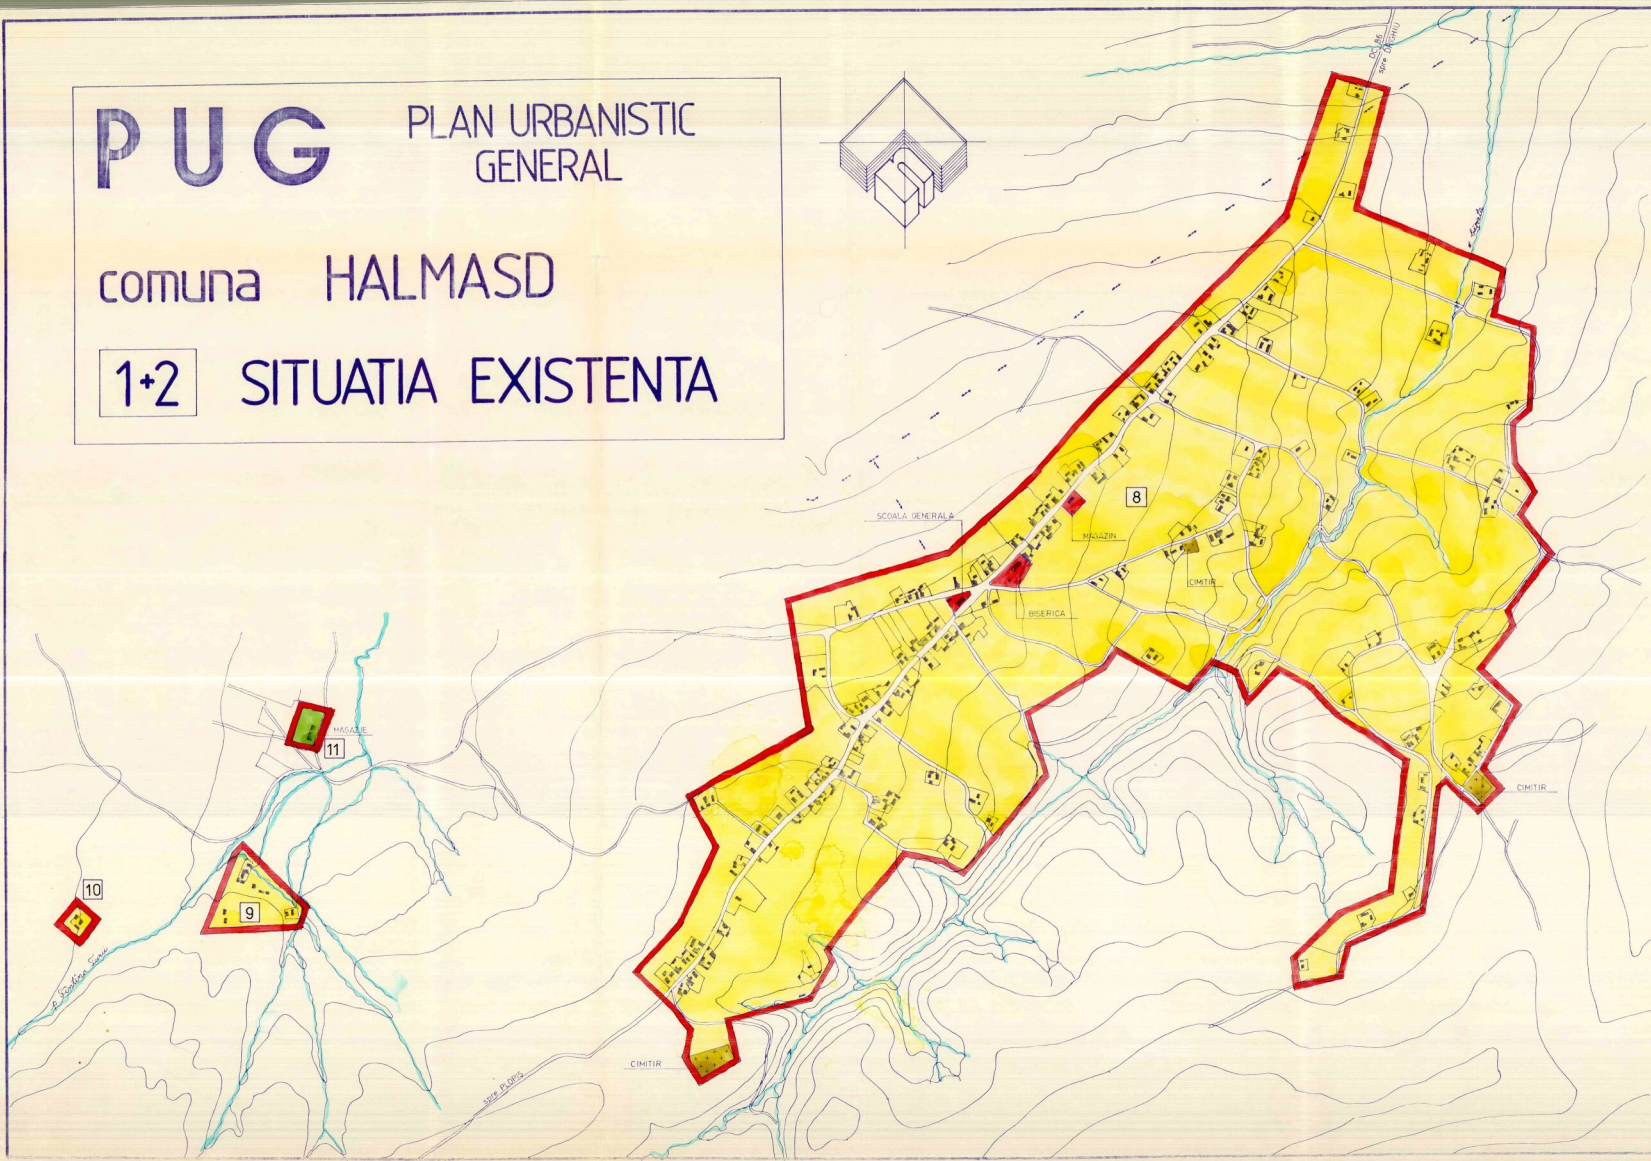


# PUG

PLAN URBANISTIC  
GENERAL

comuna HALMASD

1+2 SITUATIA EXISTENTA

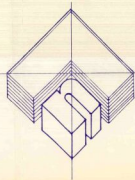

### BILANT TERITORIAL

ZONE FUNCTIONALE	ha	%
I ZONA CENTRALA SI ALTE ZONE CU FUNCTIUNI COMPLEXE DE INTERES PUBLIC	0,70	0,46
II ZONA DE LOCUINTE SI FUNCTIUNI COMPLEMENTARE	137,35	91,08
III ZONA UNITATI INDUSTRIALE SI AGRICOLE din care: • unitati industriale • unitati agricole	0,30	0,20
IV ZONA SPATII VERZI	—	—
V ZONA GOSPODARIE COMUNALA	0,50	0,33
VI ZONE CU DESTINATII SPECIALE SI DE ECHIPARE TERITORIALA din care: • cai de comunicatii rutiere • cai ferate	10,65	7,07
VII ALTE ZONE (terenuri neconstruibile, ape, etc.)	1,30	0,86
<b>TOTAL TERITORIUL INTRAVILAN EXISTENT</b>	<b>150,80</b>	<b>100,00</b>

### LEGENDA

- LIMITE
- LIMITA TERITORIULUI INTRAVILAN EXISTENT
- ZONIFICARE FUNCTIONALA
- ZONA CENTRALA SI ALTE ZONE CU FUNCTIUNI COMPLEXE DE INTERES PUBLIC
- ZONA DE LOCUINTE SI FUNCTIUNI COMPLEMENTARE
- ZONA UNITATI INDUSTRIALE / UNITATI AGRICOLE
- ZONA SPATII VERZI / TERENURI DE SPORT
- ZONA GOSPODARIE COMUNALA / CIMITIRE
- DRUMURI COMUNALE
- STRAZI, ULITE
- 1 NUMAR UNITATE TERITORIALA DE REFERINTA

DIRECTOR SEF PROIEC.	ING. HAIDUC TEH. VIRAG	BENEFICIAR	DIRECTIA DE URBANISM AMENAJAREA TERITORIULUI SI LUCRARIOR PUBLICE CONSILIUL JUDETEAN SALAJ	PLANSA	2B
S.C. PROCONSAL S.A. ZALAU			PLAN URBANISTIC GENERAL SATUL ALEUS	PR NR 2905 / 95	
CALITATEA	NUMELE	SEMNATURA	SCARA	FAZA PUG	
INTEGRAT	TEH. VIRAG	E	1:5000		
DESENAT	KISS	E			
PR. SPECIALIT.	TEH. VIRAG	E			
VERIFICAT	TEH. BALAZSI	K			