
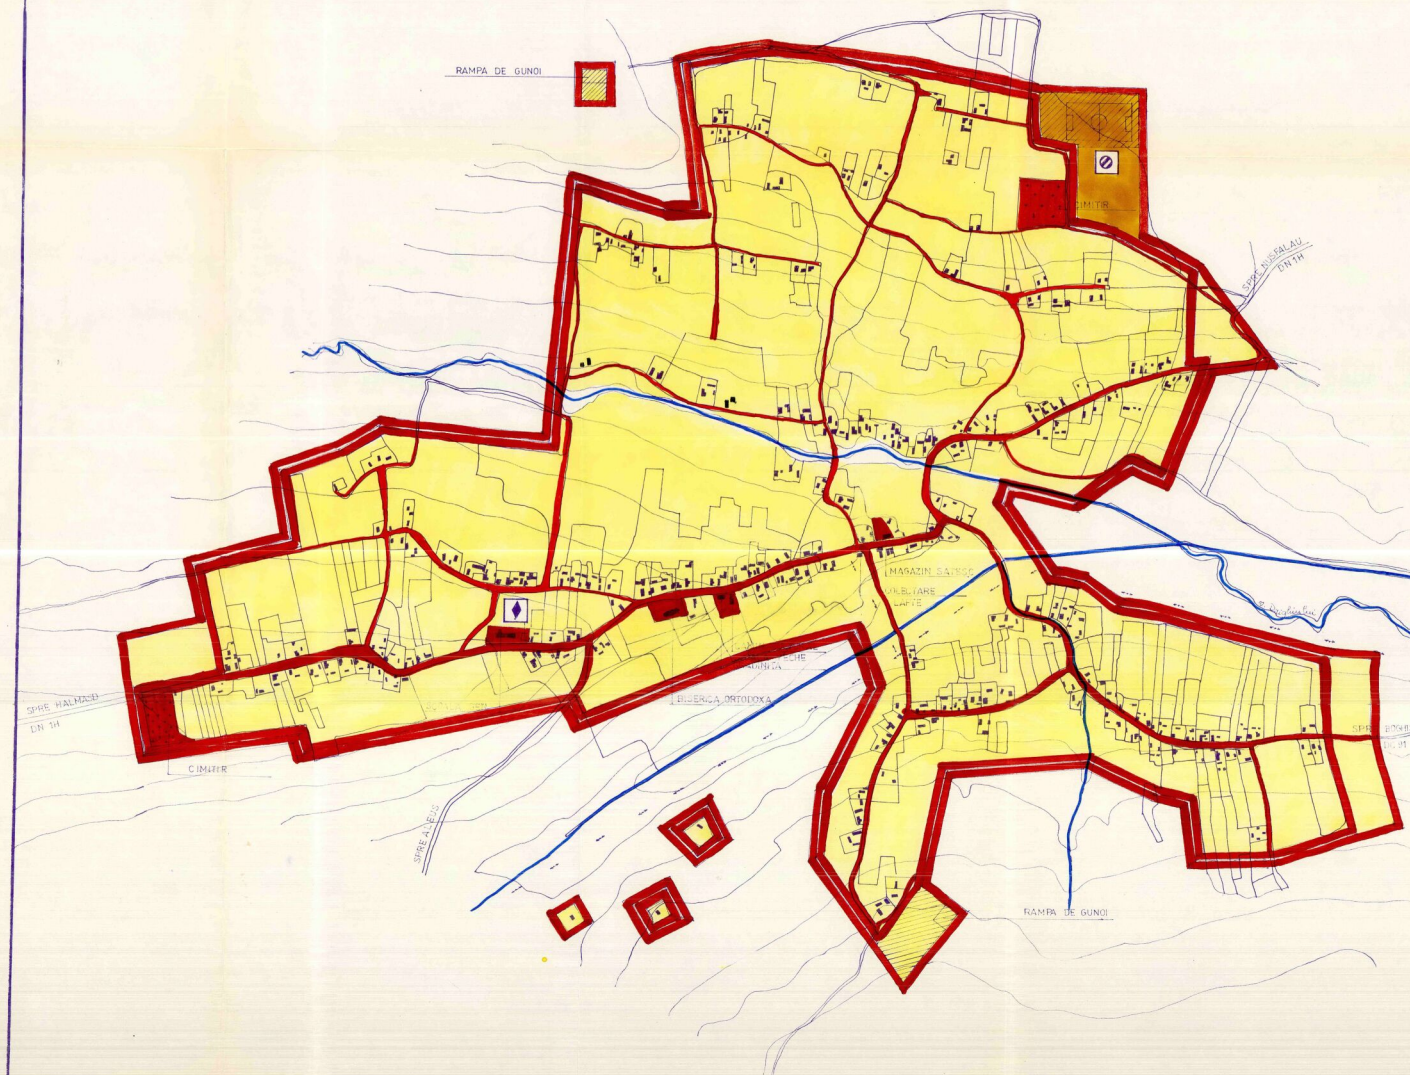


# PUG PLAN URBANISTIC GENERAL

comuna HALMASD

4 OBIECTIVE DE UTILITATE PUBLICA

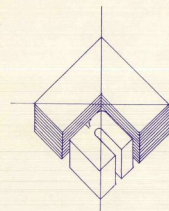

## LEGENDA

- LIMITE
  - LIMITA TERITORIULUI INTRAVILAN EXISTENT
  - LIMITA TERITORIULUI INTRAVILAN PROPUȘ
- TIPUL DE PROPRIETATE A TERENURILOR
  - TERENURI APARTINAND DOMENIULUI PUBLIC DE INTERES NATIONAL SAU AL UNITATILOR ADMINISTRATIV TERRITORIALE
  - TERENURI APARTINAND DOMENIULUI PRIVAT AL STATULUI SAU AL UNITATILOR ADMINISTRATIV TERRITORIALE
  - TERENURI PROPRIETATE PRIVATA A PERSOANELOR FIZICE SAU JURIDICE
- CIRCULATIA TERENURILOR
  - ▨ TERENURI CE SE INTENTIONEAZA A FI TRECUTE IN DOMENIUL PUBLIC
  - ▨ TERENURI AFLATE IN DOMENIUL PUBLIC SAU PRIVAT DESTINATE CONCESIONARII
  - ▨ TERENURI AFLATE IN DOMENIUL PRIVAT DESTINATE SCHIMBULUI
  - ▨ TERENURI CE SE INTENTIONEAZA A FI TRECUTE IN DOMENIUL PRIVAT AL UNITATILOR ADMINISTRATIV TERRITORIALE
- OBIECTIVE DE UTILITATE PUBLICA PROPUȘE
  - ◆ INVATAMANT
  - ⊕ SPORT



DIRECTOR:	ING HAIDUC	DIRECTIA DE URBANISM AMENAJAREA TERITORIULUI SI LUCRARILOR PUBLICE
SEF PROIECT:	TEH VIRAG	CONSILIUL JUDETEAN SALAJ
SC PROCONSAL SA ZALAU		PLAN URBANISTIC GENERAL
SATUL DRIGHIU		5D
PUG		2906/195
INTOCMIT:	TEH VIRAG E	OBIECTIVE DE UTILITATE PUBLICA
RESENAT:	PACURAR I	
PR SPECIALITATE:	TEH VIRAG E	
VERIFICAT:	TEH BALAJI K	