

PUG



PLAN URBANISTIC GENERAL

COMUNA

HALMASD

3.1.1.

REGLEMENTARI

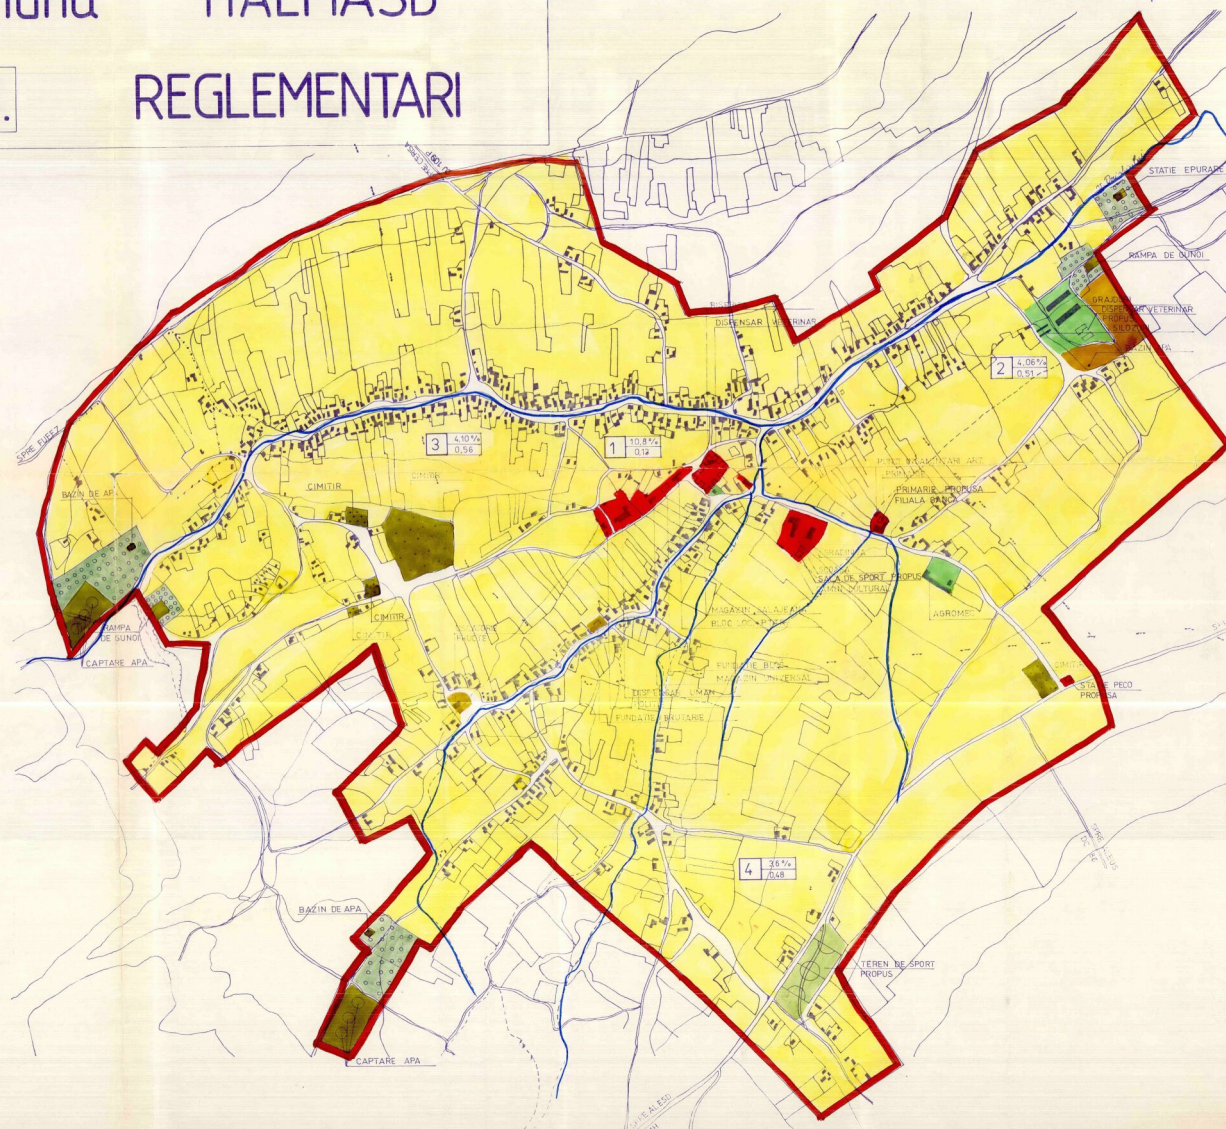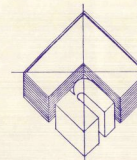

LEGENDA

- LIMITE
- LIMITA TERITORIULUI INTRAVILAN PROPUȘ
- ZONIFICARE FUNCTIONALA
- ZONA CENTRALA SI ALTE ZONE CU FUNCTIUNI COMPLEXE DE INTERES PUBLIC
- ZONA DE LOCUINTE SI FUNCTIUNI COMPLEMENTARE
- ZONA UNITATI INDUSTRIALE / UNITATI AGRICOLE
- ZONA SPATII VERZI / TERENURI DE SPORT
- ZONA GOSPODARIE COMUNALA / CIMITIRE
- ZONA PADURI SI PERELE DE PROTECTIE
- DRUMURI NATIONALE
- DRUMURI COMUNALE
- STRAZI ULITE

- REGLEMENTARI
- ZONE PROTEJATE CU VALOARE ISTORICA

%	NUMAR UNITATE TERRITORIALA DE REFERINTA	POT PROCENT DE OCUPARE A TERENULUI CUT COEFICIENT DE UTILIZARE A TERENULUI
0		

● BILANT TERITORIAL

ZONE FUNCTIONALE	ha	%
I ZONA CENTRALA SI ALTE ZONE CU FUNCTIUNI COMPLEXE DE INTERES PUBLIC	3,10	0,95
II ZONA DE LOCUINTE SI FUNCTIUNI COMPLEMENTARE	285,55	87,38
III ZONA UNITATI INDUSTRIALE SI AGRICOLE din care		
● unitati industriale	1,95	0,60
● unitati agricole	2,80	0,86
IV ZONA SPATII VERZI	4,85	1,48
V ZONA GOSPODARIE COMUNALA	4,85	1,48
VI ZONE CU DESTINATII SPECIALE SI DE ECHIPARE TERRITORIALA din care		
● cai de comunicatie rutiera	22,35	6,83
● cai ferate	—	—
VII ALTE ZONE (terenuri neconstruibile, ape, etc)	1,35	0,42
TOTAL TERITORIUL INTRAVILAN PROPUȘ	326,80	100,00



DIRECTOR DE PROIECT	ING. HADUC TEH. VIRAG	ING. HADUC TEH. VIRAG	ING. HADUC TEH. VIRAG	DIRECTIA DE URBANISM AMENAJAREA TERITORIULUI SI INCADRAREA PUBLICEI CONSILIUL JUDETEAN SALAJ
SC. PROCONSAL SA ZALAU				PLAN URBANISTIC GENERAL SATUL HALMASD
				3A
CALITATEA INTOCMIT	NUMELE TEH. VIRAG	SEMNATURA	SCALA 1:5000	FAZA PUG REGLEMENTARI
RESENAT	TEH. VIRAG			PROIECT NR. 290/01/95
IN SPECIALITATE	TEH. VIRAG			