


PUG PLAN URBANISTIC
GENERAL
HERECLEAN
GURUSLAU
localitatea :
UNITATI TERRITORIALE DE REFERINTA

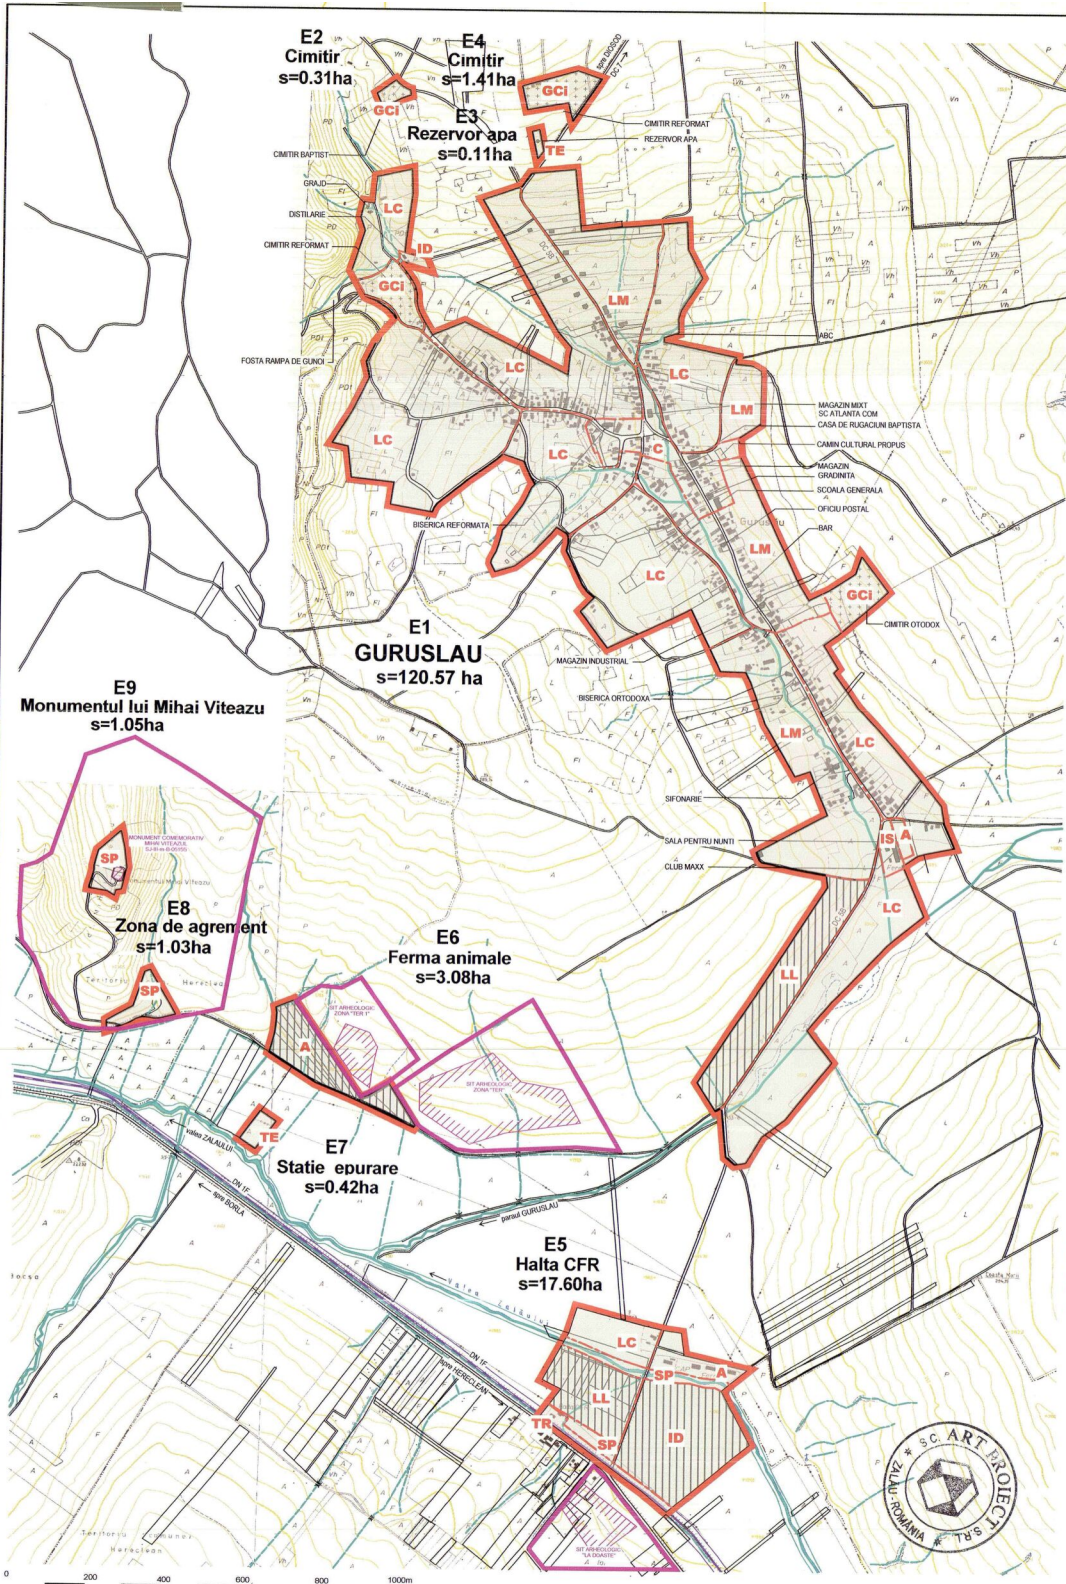

- LIMITE
- LIMITA INTRAVILANULUI PROPUȘ
- INDICATIVELE ZONELE DE IDENTIFICARE A UNITATILOR TERRITORIALE DE REFERINTA
- C** ZONA CENTRALA
- LM** ZONA DE LOCUIT MIXTA, CONTINAND INSTITUTII SERVICII SI ECHIPAMENTE PUBLICE; SERVICII DE INTERES GENERAL; ACTIVITATI MICI PRODUCTIVE NEPOLLUANTE
- LL** ZONA PENTRU LOCUINTE INDIVIDUALE REALIZATE (SAU PROPUȘE) PE BAZA UNOR PLANURI PREȘTIABILITE CU TRASA ȘTRADUALA ȘI ȘASAU LOTIZARE
- LC** ZONA PENTRU LOCUINTE INDIVIDUALE MICE (max. P+1) DISPUSE PE ALIMENTANT SAU RETRASE DE PE ALIMENTANT CU REGIM DE CONSTRUIRE DISCONTINU
- IS** ZONA PENTRU INSTITUTII ȘI SERVICII
- ID** ZONA PENTRU UNITATI INDUSTRIALE ȘI DEPOZITARE
- A** ZONA PENTRU UNITATI AGRICOLE
- SP** ZONA PENTRU SPAȚII VERZI AMENAJATE, SPORT ȘI AGREMENT
- GCI** ZONA GOSPODARIE COMUNALA, CIMITIRE
- TE** ZONA CONSTRUCȚII AFERENTE LUCRARILOR TEHNICO EDILITARE
- TR** ZONA CAI DE COMUNICATIE, RUTIERA ȘI AMENAJARI AFERENTE
- ZONA CU INTERDICTIE TEMPORARA DE CONSTRUIRE PANA LA INTOCMIRE PUI



ART PROIECT ZALAU
str. Parcului nr.4
tel./fax: 0260 662004-mobil:0744165317

Denumirea proiectului: PLAN URBANISTIC GENERAL al comunei HERECLEAN - jud. Salaj	Nr. contract : 5467/14.11.2008
Amplasament : judetul Salaj, comuna HERECLEAN	Nr. proiect : 309/14.11.2008
Beneficiar: Primaria comunei Hereclean	Faza de pr. : PUG

Calitatea	Numele	Semnatura
Sef proiect	arh. Doina Nejur	
Proiectat	arh. Mircea Nejur	
Verificat	arh. Doina Nejur	

Scara : 1/10000	Denumire obiect: PLAN URBANISTIC GENERAL
Data : dec.2009	Titlul planșei: UNITATI TERRITORIALE DE REFERINTA - localitatea GURUSLAU -
Numarul planșei:	U24

