


P.U.G.

COMUNA HIDA, JUDEȚUL SĂLAJ

LOCALITATEA

loc. PĂDURIȘ

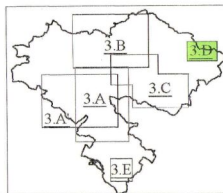

Simbol	Zone functionale	Existent		Propus	
		ha	%	ha	%
[Yellow]	Locuinte si functii complementare	15.54	79.65	18.98	79.85
[Orange]	Instituti si servicii de interes public	1.98	10.15	2.50	10.52
[Red]	Unitati industriale si depozite	0.07	0.34	0.07	0.28
[Light Red]	din care: active	0.07	0.34	0.07	0.28
[Light Red]	dezafectate	0.00	0.00	0.00	0.00
[Light Blue]	Unitati agro-zootehnice	0.00	0.00	0.00	0.00
[Light Blue]	din care: active	0.00	0.00	0.00	0.00
[Light Blue]	dezafectate	0.00	0.00	0.00	0.00
[Light Green]	Spatii verzi, sport, agrement, protectie	0.00	0.00	0.30	1.24
[Light Green]	din care: parcuri	0.00	0.00	0.00	0.00
[Light Green]	de protectie	0.00	0.00	0.30	1.24
[Light Green]	sport	0.00	0.00	0.00	0.00
[Grey]	Cai de comunicatie si transport	1.21	6.20	1.21	5.04
[Yellow-Orange]	Construcții tehnico-edilitare	0.00	0.00	0.00	0.00
[Light Orange]	Gospodarie comunală, cimitire	0.11	0.56	0.11	0.46
[Blue]	Alte zone (terenuri necontrolabile, ape, etc.)	0.60	3.08	0.60	2.52
	TOTAL	19.51	100.00	23.77	100.00

LEGENDA

LIMITE:

- [Black dashed line] LIMITA UNITATII ADMINISTRATIV TERITORIALE
- [Red dashed line] LIMITA INTRAVILAN PROPUS
- [Blue dashed line] LIMITELE IMOBILELOR INSCRISE IN CARTEA FUNCIARA

ZONIFICARE FUNCTIONALA:

- [Yellow] ZONA PENTRU LOCUINTE INDIVIDUALE SI FUNCTII COMPLEMENTARE
- [Orange] ZONA PENTRU LOCUINTE COLECTIVE SI FUNCTII COMPLEMENTARE
- [Red] ZONA INSTITUTIILOR PUBLICE SI SERVICII
- [Light Red] ZONA UNITATII INDUSTRIALE SI DEPOZITE
- [Light Green] ZONA SPATII VERZI, FASII PLANTATE DE PROTECTIE
- [Light Blue] ZONA SPATII PENTRU SPORT
- [Light Blue-Orange] ZONA MIXTA PENTRU TURISM SI AGREMENT CONFORM PUZ
- [Light Green-Blue] ZONA UNITATI AGRO-ZOOTEHNICE
- [Yellow-Orange] ZONA CONSTRUCTIILOR TEHNICO-EDILITARE
- [Light Orange] ZONA GOSPODARIEI COMUNALE, CIMITIRE
- [Blue] ZONA APE
- [Light Green] TERENURI FORESTIERE
- [Light Green-Blue] ZONE PROPUSE PENTRU CONVERSIE FUNCTIONALA

OBIECTIVE CU VALOARE DE PATRIMONIUM:

- [Purple] MONUMENTE ISTORICE
- [Light Purple] OBIECTIV PROPUS PENTRU CLASARE
- [Light Purple] ANSAMBLURI PROTEJATE
- [Light Purple] MONUMENTE COMEMORATIVE
- [Light Purple] SITURI ARHEOLOGICE
- [Light Purple] CLADIRI CU VALOARE DIN PUNCT DE VEDERE ARHITECTURAL SI ISTORIC
- [Light Purple] NUMERE POSTALE

ZONE DE RISC:

- [Red wavy line] ZONE CU RISC DE INUNDABILITATE
- [Blue wavy line] ZONE CU RISC DE ALUNECARI DE TEREN

CAI DE COMUNICATII:

- [Red line] DRUM NATIONAL
- [Orange line] DRUM JUDETEAN
- [Yellow line] DRUM COMUNAL
- [Light Green line] STRAZI EXISTENTE ASFALTATE
- [Light Green line] STRAZI EXISTENTE NEASFALTATE SI DRUMURI DE EXPLOATARE
- [Light Green line] DRUMURI PROPUSE

RETELE EDILITARE:


- [Blue line] LINIE ELECTRICA AERIANA

ZONA DE PROTECTIE/ INTERDICTIE:

- [Red circle] ZONE DE PROTECTIE PE BAZA NORMELOR SANITARE
- [Red circle] ZONE DE PROTECTIE FATA DE CONSTRUCTII SI CULOARE TEHNI
- [Red circle] ZONE DE PROTECTIE FATA DE OBIECTIVELE CU VALOARE DE PATRIMONIUM - MONUMENTE ISTORICE
- [Red circle] ZONE DE PROTECTIE FATA DE OBIECTIVELE CU VALOARE DE PATRIMONIUM - SITURI ARHEOLOGICE
- [Red circle] ZONE CU INTERDICTIE TEMPORARA DE CONSTRUIRE PANA LA ELABORAREA P.U.Z., P.U.D.
- [Red circle] ZONE CU INTERDICTIE DEFINITIVA DE CONSTRUIRE

Exemplul de publicare sau multiplicare a acestui document aparține în exclusivitate societății AEDILIS-PROJECT Baa M. Reproducerea conținutului este posibilă numai cu acordul prealabil scris al autorului.

PROIECTANT GENERAL: SC AEDILIS PROJECT SRL	BENEFICIAR: CONSILIUL LOCAL AL COMUNEI HIDA	PROIECT NO. PROIECT 14001/2021
BAIA MARE	DENUMIRE PROIECT: PLAN URBANISTIC GENERAL	SCALA 1:5000
DATA 2021	REGLEMENTĂRI URBANISTICE, ZONIFICARE	PLANSĂ 1
	sat aparținător Păduriiș	

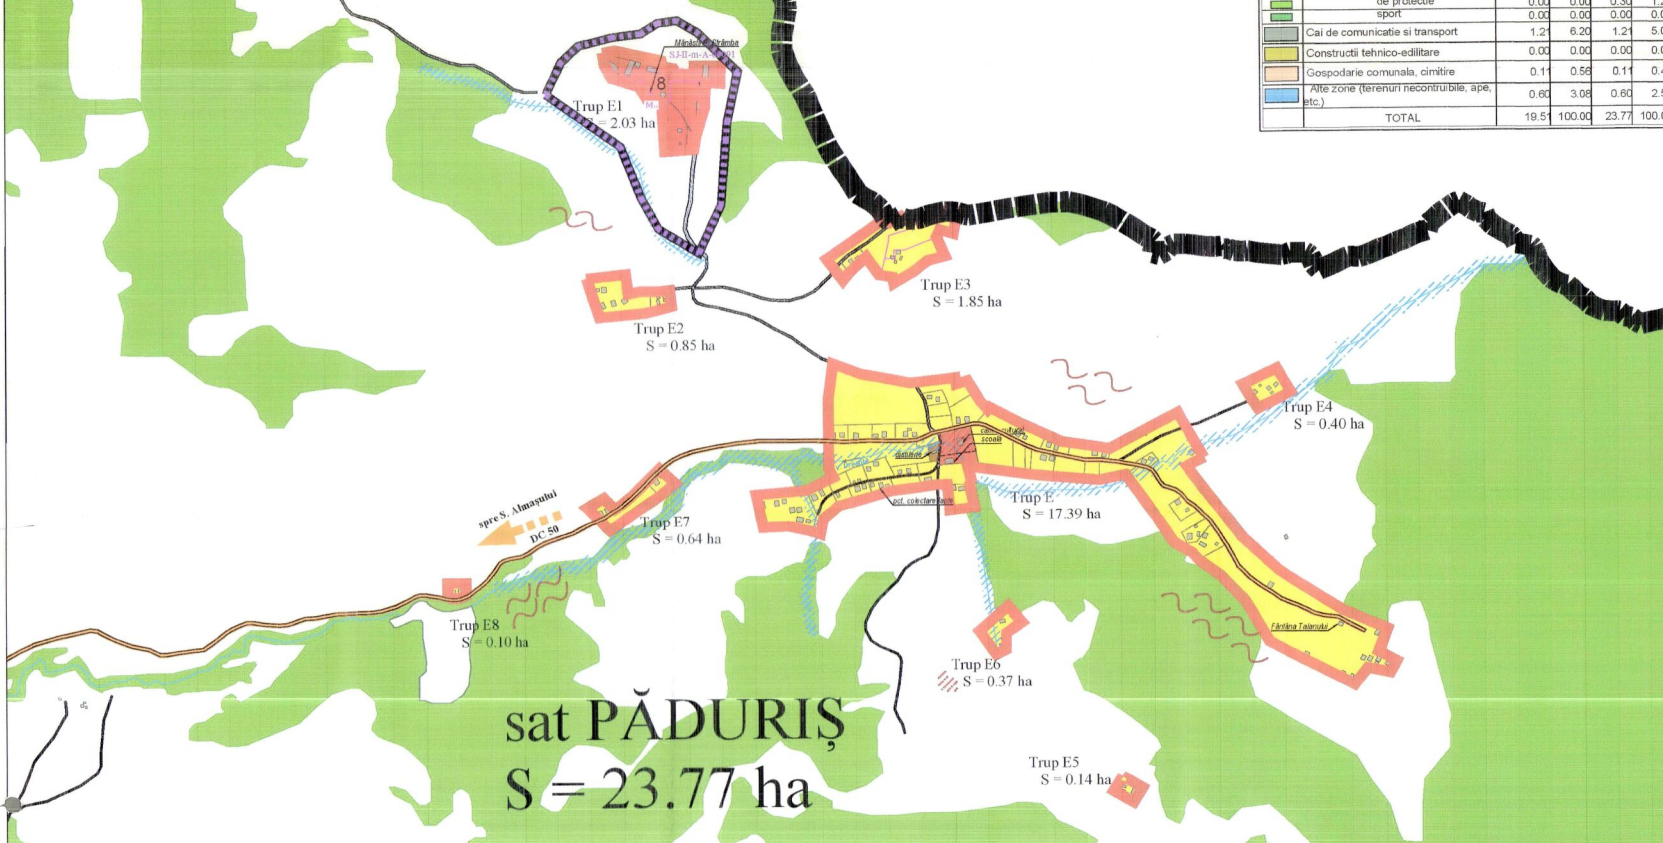

MONUMENTE ISTORICE CONFORM LMI 2010

ID	COORDINATE	DENUMIRE	DATA	STADIUM	STADIUM
1	623853.552	623632.334	623690.893	623793.696	623897.686
2	623858.673	623951.162	624006.865	624014.445	624035.022
3	623939.910	623842.109	623807.205	623878.032	

SITURI ARHEOLOGICE REPERATE

- DENUMIRE: Copăcești
Cod LMI: -
Cod RAN: 141517.01
ADRESA: sat Hida
DATA: sec. VIII-IX
- DENUMIRE: Gura Corbului
Cod LMI: -
Cod RAN: 141526.01
ADRESA: sat Sănpetru Almașului
DATA: -
- DENUMIRE: Rătul Satului
Cod LMI: -
Cod RAN: -
ADRESA: sat Miluani
DATA: -
- DENUMIRE: Rătul Satului
Cod LMI: -
Cod RAN: -
ADRESA: sat Miluani
DATA: -
- DENUMIRE: Școala veche
Cod LMI: -
Cod RAN: -
ADRESA: sat Miluani
DATA: -

SITURI ARHEOLOGICE CF. LMI 2010:

- DENUMIRE: Dealul Stupini
Cod LMI: -
Cod RAN: 141517.01
ADRESA: sat Stupini
DATA: -
- DENUMIRE: Topoare neo-eneolitice la Trestia-Casa nr. 84, Dealul Crucilor
Cod LMI: -
Cod RAN: 141526.01
ADRESA: sat Trestia, nr. 84
DATA: Eneolitic
- DENUMIRE: Gura Jernăului
Cod LMI: -
Cod RAN: -
ADRESA: sat Racăș
DATA: sec. VIII - IX
- DENUMIRE: Dâmbul cremeni
Cod LMI: -
Cod RAN: 141508.01
ADRESA: sat Sănpetru Almașului
DATA: -

Inventar coordonate Stereoa 70 pt. zona de protejție - Biserica de Lemn - Adormirea Maicii Domnului a fostului mănăstir Strâmba-Fizeș Păduriiș

1	623853.552	378989.546
2	623632.334	378910.441
3	623690.893	378879.435
4	623793.696	378839.548
5	623897.686	378897.745
6	623958.673	378727.361
7	623991.162	378761.493
8	624006.865	378822.716
9	624014.445	378880.685
10	624035.022	378912.949
11	624039.887	378950.142
12	624016.061	378990.777
13	623939.910	379066.511
14	623842.109	379046.423
15	623807.205	379043.493
16	623878.032	379032.650

MONUMENTE COMEMORATIVE

- M₁ Obelisc comemorativ loc. Hida
- M₂ Obelisc comemorativ loc. Baica
- M₃ Obelisc comemorativ loc. Racăș
- M₄ Obelisc comemorativ loc. Miluani
- M₅ Obelisc comemorativ loc. Sănpetru Almașului
- M₆ Obelisc comemorativ loc. Trestia

Denumire	BISERICA DE LEMN "Adormirea Maicii Domnului"
Adresa poștală	jud. Sălaj, com. Hida, sat Păduriiș nr. 28
Cod LMI	SJ-II-m-A-05091

