


# PUG PLAN URBANISTIC GENERAL

## COMUNA HOROATU CRASNEI

### 1+2 SITUATIA EXISTENTA

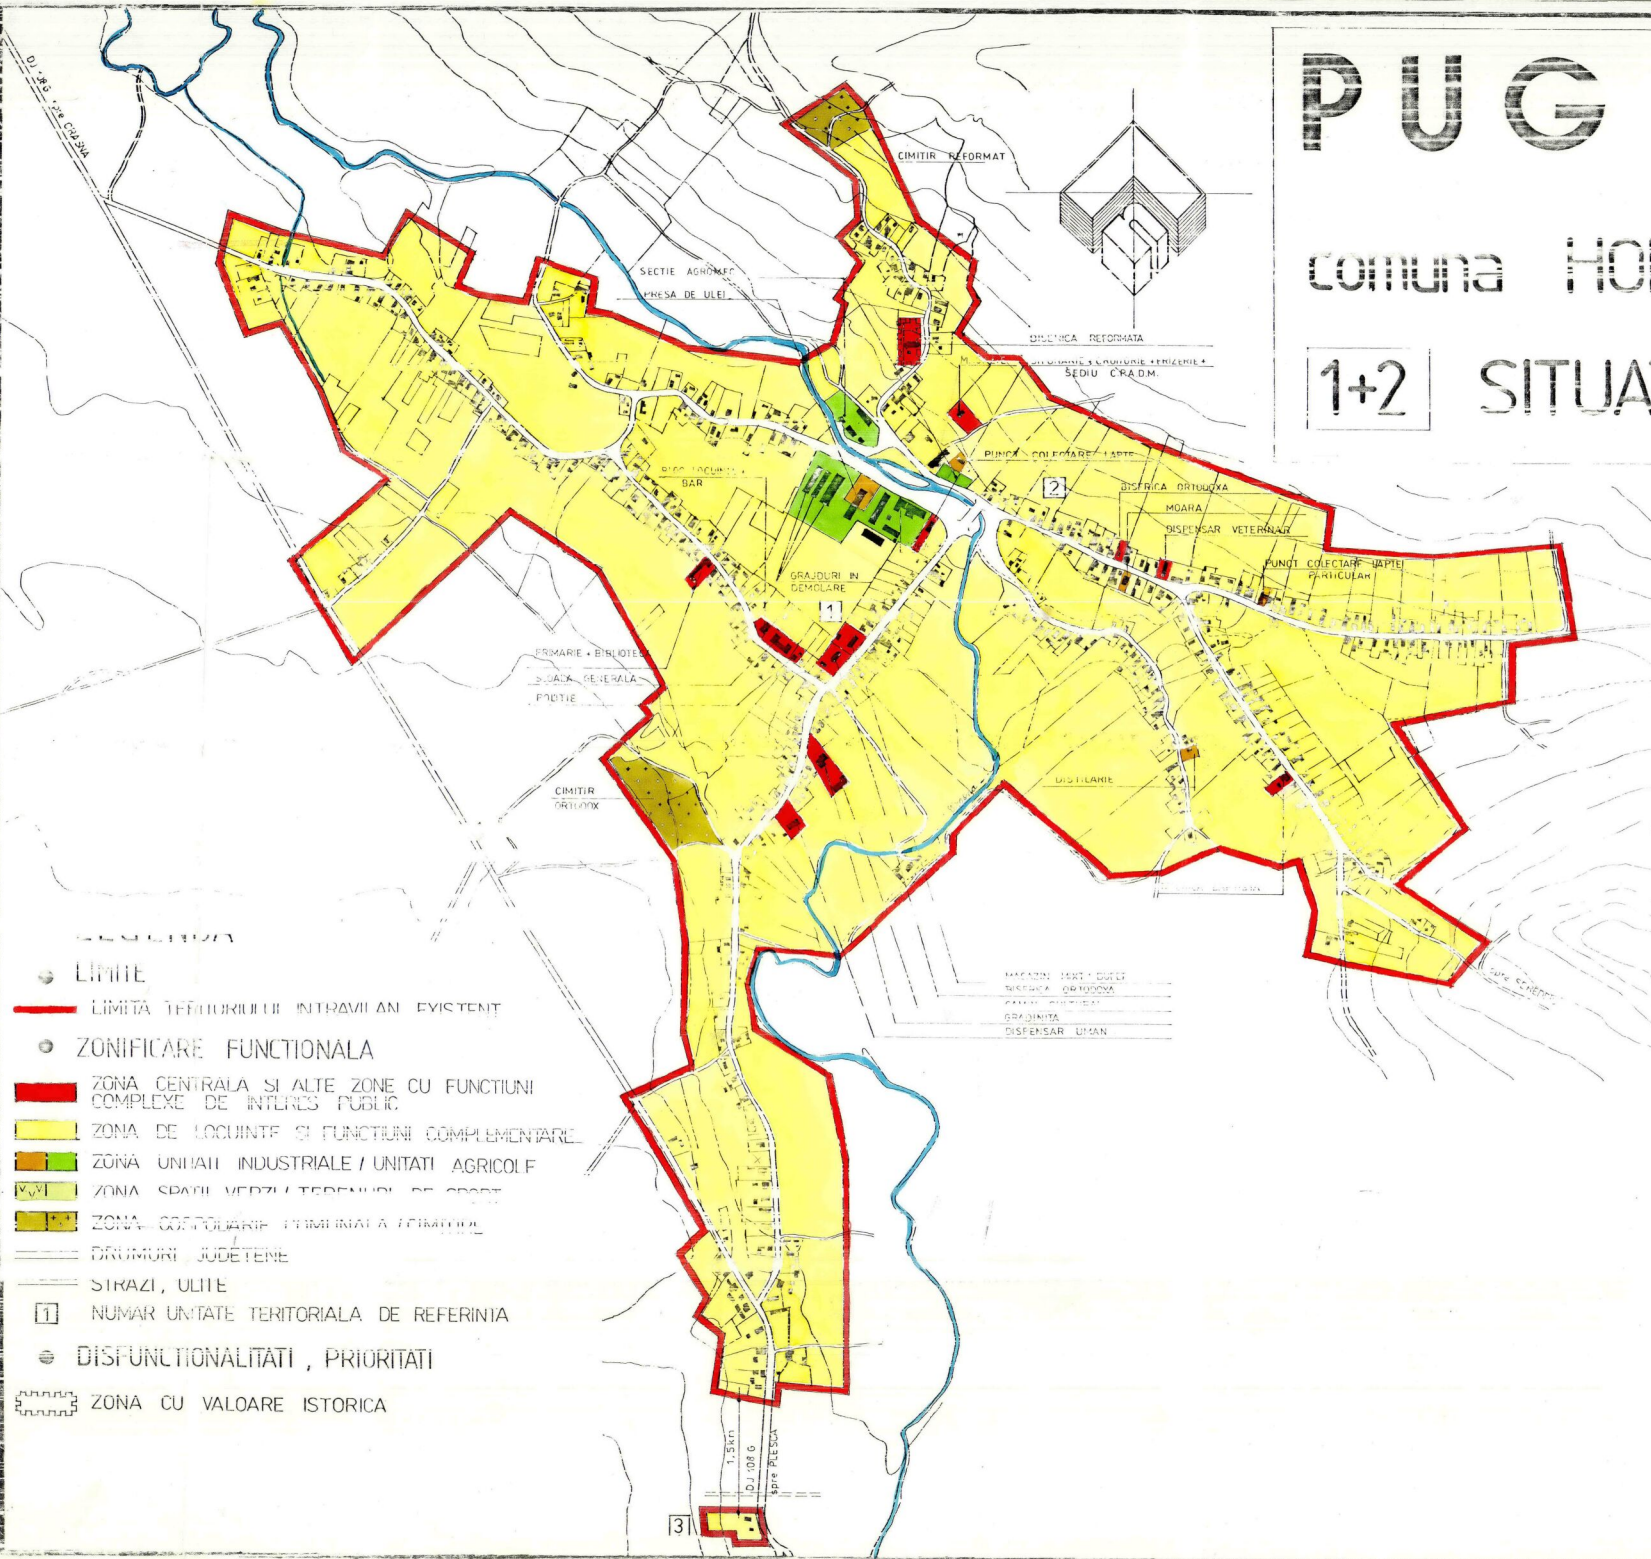

#### BILANT TERITORIAL

ZONE FUNCTIONALE	ha	%
ZONA CENTRALA SI ALTE ZONE CU FUNCTIUNI COMPLEXE DE INTERES PUBLIC	2,15	1,20
ZONA DE LOCUINTE SI FUNCTIUNI COMPLEMENTARE	14,30	8,00
ZONA UNITATI INDUSTRIALE SI AGRICOLE din care: • unitati industriale • unitati agricole	0,45 3,20	0,25 1,79
ZONA SPATII VERZI	—	—
ZONA GOSPODARIE COMUNALA	2,30	1,29
ZONE CU DESTINATII SPECIALE SI DE ECHIPARE TERITORIALA din care: • cai de comunicatii rutiere • cai ferate	14,30 —	8,00 —
ALTE ZONE (terenuri neconstruibile, apa, etc.)	2,10	1,17
TERENI TERITORIALI INTRAVILAN EXISTENT	170,00	100,00

AVIZAT C.T.E.I.

- LEGENDA**
- LIMITE
  - LIMITA TERITORIULUI INTRAVILAN EXISTENT
  - ZONIFICARE FUNCTIONALA
  - ZONA CENTRALA SI ALTE ZONE CU FUNCTIUNI COMPLEXE DE INTERES PUBLIC
  - ZONA DE LOCUINTE SI FUNCTIUNI COMPLEMENTARE
  - ZONA UNITATI INDUSTRIALE / UNITATI AGRICOLE
  - ZONA SPATII VERZI / TERENURI DE GOSPODARIE
  - ZONA GOSPODARIE PRIMARA SI TERENURI
  - DRUMURI JUDETENE
  - STRAZI, ULITE
  - NUMAR UNITATE TERITORIALA DE REFERINTIA
  - DISFUNCTIONALITATI, PRIORITATI
  - ZONA CU VALOARE ISTORICA

ING. HAI NICU A.	TEH. VIRAG E.	DIRECTIA DE URBANISM AMENAJAREA TERITORIULUI SI LUCRARIILOR PUBLICE CONSILIUL JUDETEAN SALAJ
SC. PROCONSAL SA. - ZALAU	PLAN URBANISTIC GENERAL SAT HOROATU CRASNEI	2A
TEH. VIRAG E.	PUG	28/06/94
TEH. VIRAG E.	SITUATIA EXISTENTA	
TEH. VIRAG E.		
TEH. BALAZSI K.		