


PUG PLAN URBANISTIC GENERAL

COMUNA HOROATU CRASNEI

1:2 SITUATIA EXISTENTA

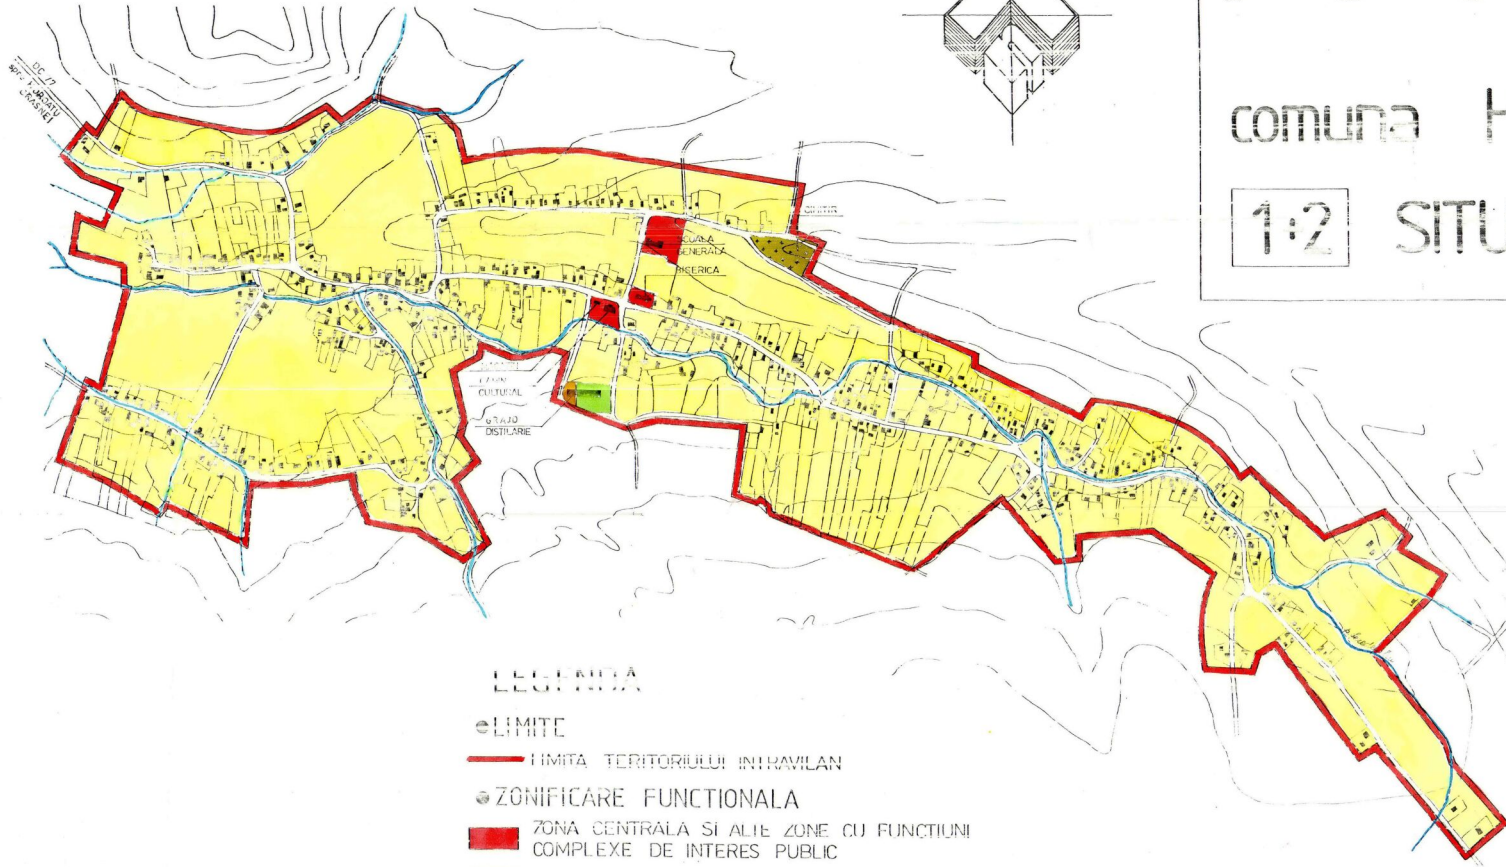

LEGENDA

- LIMITE
- LIMITA TERITORIULUI INTRAVILAN
- ZONIFICARE FUNCTIONALA
- ZONA CENTRALA SI ALTE ZONE CU FUNCTIUNI COMPLEXE DE INTERES PUBLIC
- ZONA DE LOCUINTE SI FUNCTIUNI COMPLEMENTARE
- ZONA UNITATI INDUSTRIALE / UNITATI AGRICOLE
- ZONA SPATII VERZI / TERENURI DE SPORT
- ZONA GOSPODARIE COMUNALA / CIMITIRE
- DRUMURI NATIONALE
- STRAZI LUCE
- NUMAR UNITATE TERRITORIALA DE REFERINTA
- DISFUNCTIONALITATI PRIORITATI
- ZONE NECESAR A FI PROTEJATE :
- ZONA CU VALOARE PEISAGISTICA

DILANT TERRITORIAL

ZONE FUNCTIONALE	ha	%
I. ZONA CENTRALA SI ALTE ZONE CU FUNCTIUNI COMPLEXE DE INTERES PUBLIC	0,65	0,59
II. ZONA DE LOCUINTE SI FUNCTIUNI COMPLEMENTARE	8,29	8,22
III. ZONA UNITATI INDUSTRIALE SI AGRICOLE		
● unitati industriale	0,10	0,09
● unitati agricole	0,30	0,27
IV. ZONA SPATII VERZI		
V. ZONA GOSPODARIE COMUNALA	0,50	0,45
VI. ZONA CU DESTINATII SPECIALE SI DE ECHIPARE TERRITORIALA		
din care:		
● cai de comunicatii rutiere	9,70	8,81
● cai ferate		
VII. ALTE ZONE (terenuri reconstruibile, ape etc.)	3,05	2,77
TOTAL TERITORIUL INTRAVILAN	110,15	100,00

AVIZAT C.T.E.I.

INS. HAIJUC A	TEH. VIRAG E	DIRECTIA DE URBANISM AMENAJAREA TERITORIULUI SI LUCRARILOR PUBLICE - C.U.S.
S.C. PROCONSAL S.A. ZALAU	PLAN URBANISTIC GENERAL SAT SEREDERIU	2D
TEH. VIRAG E	TEH. VIRAG E	PUG 2836/94
TEH. VIRAG E	KISS E	1:5000
TEH. VIRAG E	TEH. BALAZSIK (NES)	SITUATIA EXISTENTA