
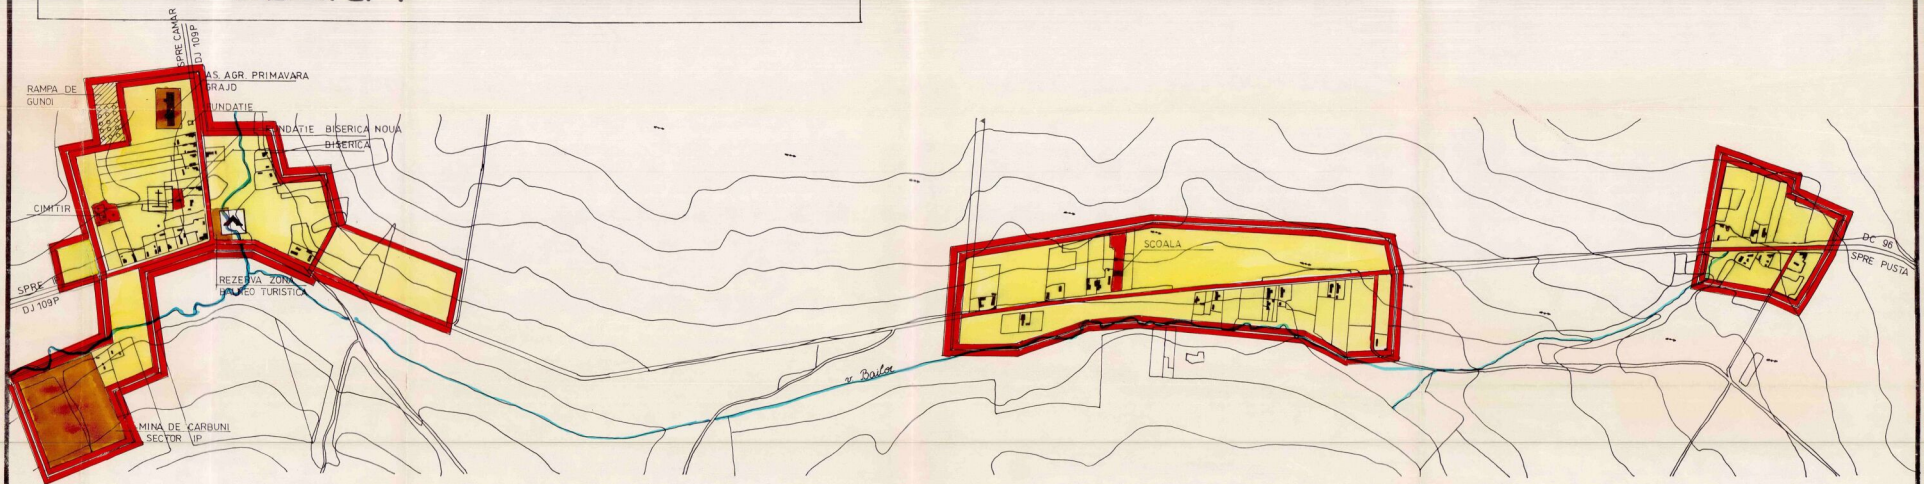


PUG PLAN URBANISTIC GENERAL

COMUNA IP

4 OBIECTIVE DE UTILITATE PUBLICA

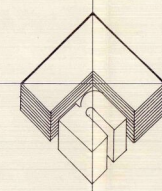

LEGENDA

● LIMITE

- LIMITA TERITORIULUI INTRAVILAN EXISTENT
- LIMITA TERITORIULUI INTRAVILAN PROPUȘ

● TIPUL DE PROPRIETATE A TERENURILOR

- TERENURI APARTINAND DOMENIULUI PUBLIC DE INTERES NAȚIONAL SAU AL UNITĂȚILOR ADMINISTRATIVE TERITORIALE
- TERENURI APARTINAND DOMENIULUI PRIVAT AL STATULUI SAU AL UNITĂȚILOR ADMINISTRATIVE TERITORIALE
- TERENURI PROPRIETATE PRIVATA A PERSOANELOR FIZICE SAU JURIDICE

● CIRCULAȚIA TERENURILOR

- TERENURI CE SE INTENȚIONEAZĂ A FI TRECUTE ÎN DOMENIUL PUBLIC
- TERENURI AFLATE ÎN DOMENIUL PUBLIC SAU PRIVAT DESTINATE CONCESIONARII
- TERENURI AFLATE ÎN DOMENIUL PRIVAT DESTINATE SCHIMBULUI
- TERENURI CE SE INTENȚIONEAZĂ A FI TRECUTE ÎN DOMENIUL PRIVAT AL UNITĂȚILOR ADMINISTRATIVE TERITORIALE

● OBIECTIVE DE UTILITATE PUBLICA PROPUȘE

- ⊕ CULTE
- ▲ TURISM

DIRECTOR	ING. HAIDUC A	<i>[Signature]</i>	BENEFICIAR	DIRECȚIA DE URBANISM AMENAJAREA TERITORIULUI ȘI URBANIZĂRILE PUBLICE
ȘEF PROIECT	TEH. VIRAG E	<i>[Signature]</i>	PLAN URBANISTIC GENERAL	PLANSĂ
S.C. PROCONSAL S.A.			SATUL ZĂUAN BAI	5D
CALITATEA PROIECTAT	NUMELE TEH. VIRAG E	SEMNAȚURA	SCARA	FAZA PUG PR NR 2880/94
DEȘENAT	PACURAR I	<i>[Signature]</i>	1:5000	OBIECTIVE DE UTILITATE PUBLICA
PR. SPECIALIT.	TEH. VIRAG E	<i>[Signature]</i>		
VERIFICAT	TEH. BALAJI K	<i>[Signature]</i>		